

## 釧路教育研究センターの移転について

### 【経過】

令和4年4月 「ふれあい教室」は釧路教育研究センターから城山小へ先行移転  
4月～ 当該施設の移転は市の“政策課題”に位置付け、庁内において協議

### 【移転先等】

釧路教育研究センターは共栄小学校内に置くこととし、釧路教育研究センター研究グループの活動拠点とする

#### 1 移転先：共栄小学校内

##### (1) 共栄小への移転理由

- ア 校舎内に利用できるスペースが見込めること
- イ 市内中部に位置していること
- ウ 駐車場を確保できること

#### 2 移転時期：令和5年4月1日

#### 3 移転先施設における用途

釧路教育研究センター研究グループの活動に限定し、それ以外の会議等（定例校長会・教頭会、特別支援教育面接等）については、市内の公共施設を利用することに転換

※ 共栄小1階平面図参照

### 【今後のスケジュール】


令和5年2月 釧路教育研究センター運営審議会開催

3月 市議会へ釧路市教育研究センター条例改正案を提出

3月末 現在の施設を閉鎖

(令和4年度)

平面図	縮尺	1/600					学校名	共栄小学校	調査番号	(都道府県)	(市町村)	(学校)		整理番号	1471-1
		0	5	10	20	30m				01	206	0302			

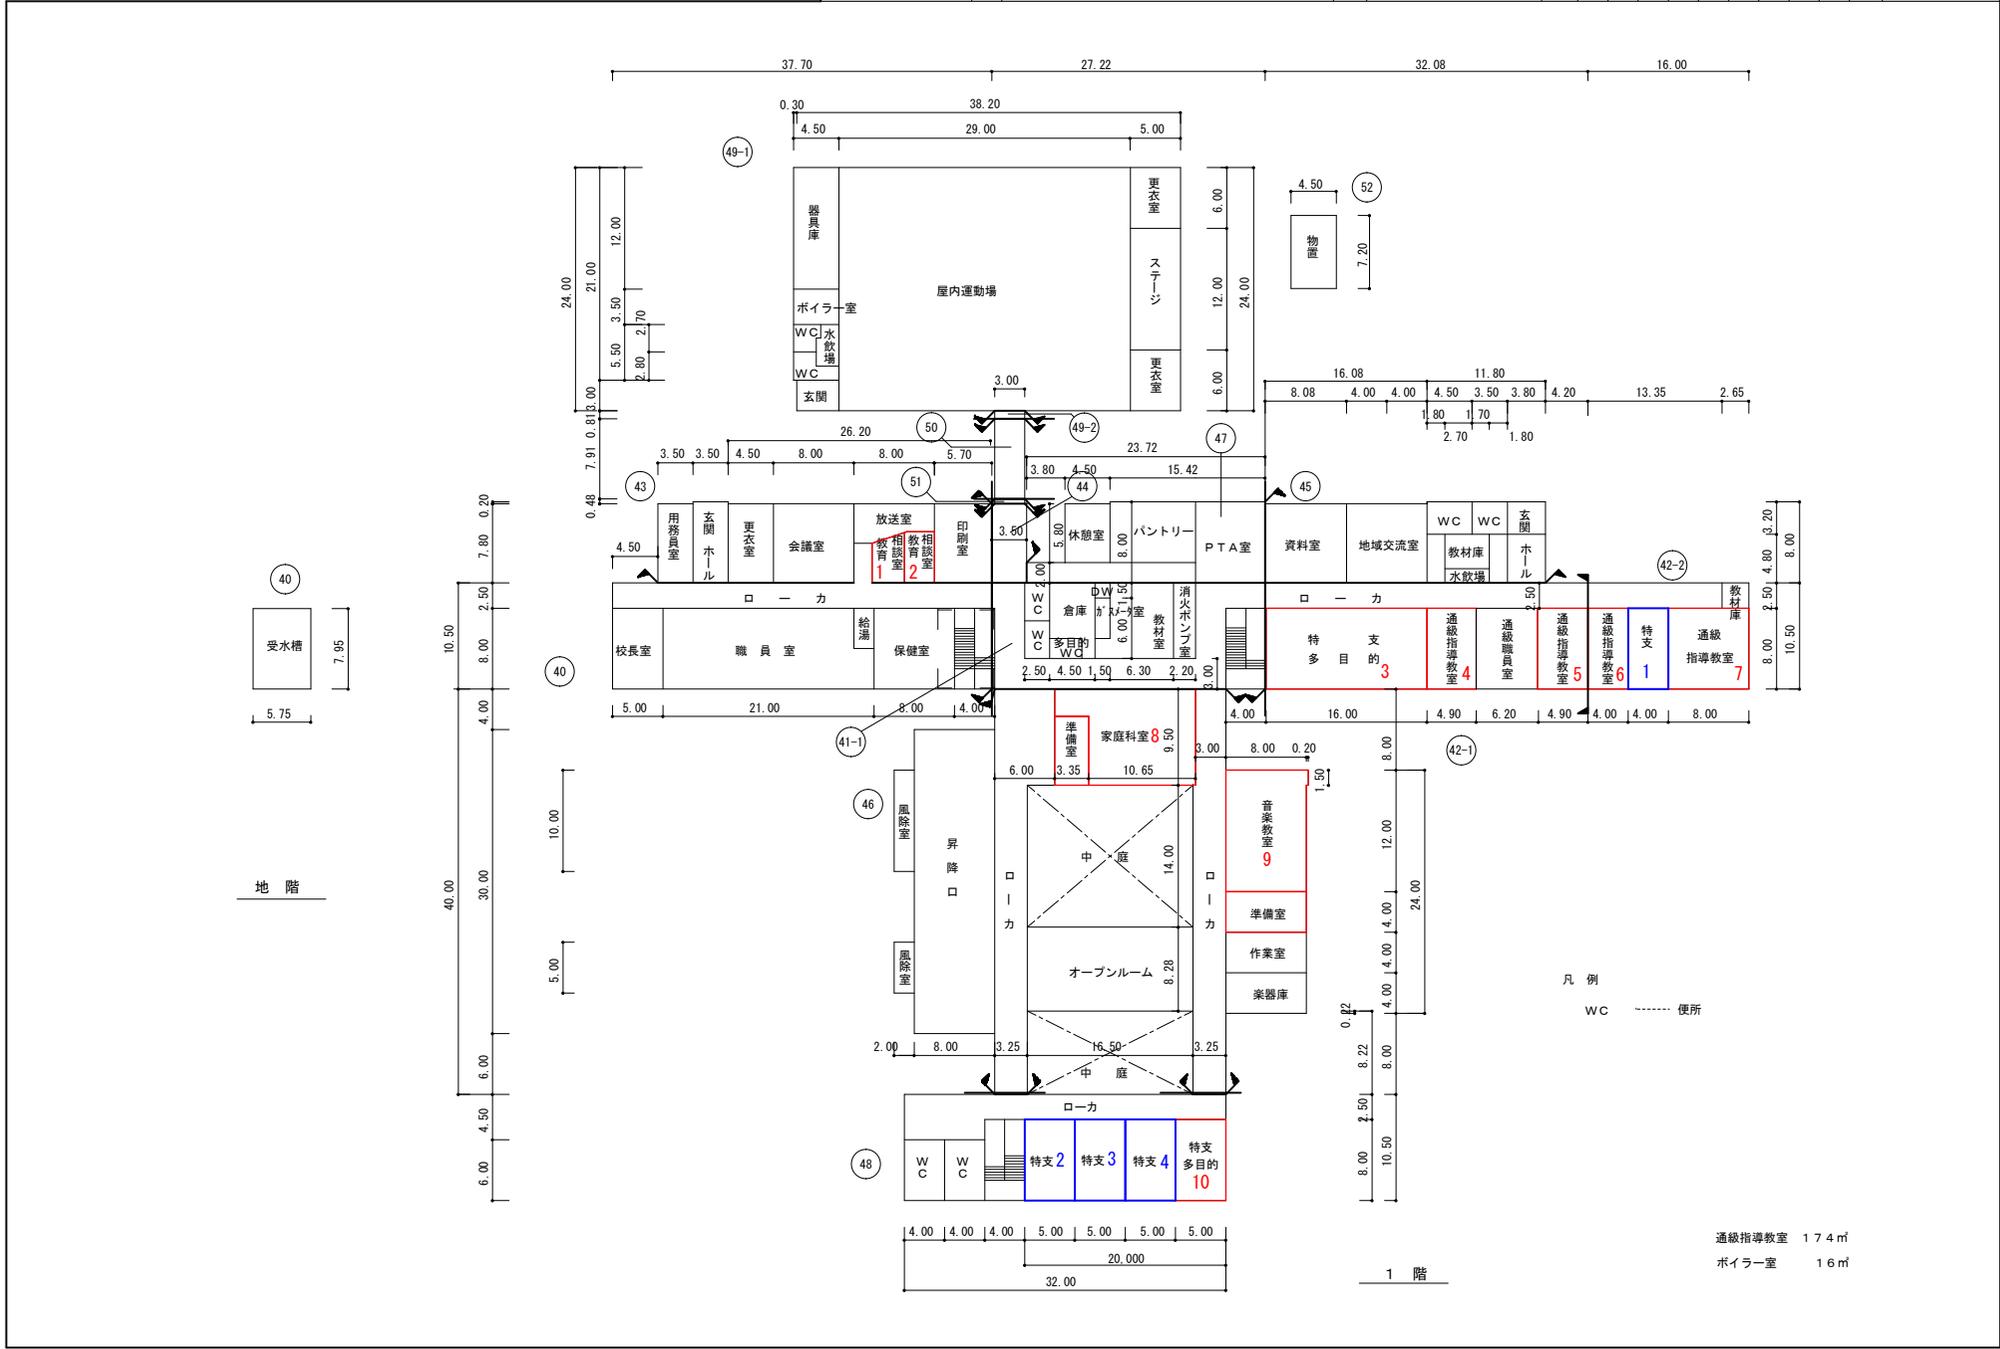

通級指導教室 174㎡  
ボイラー室 16㎡

1階