
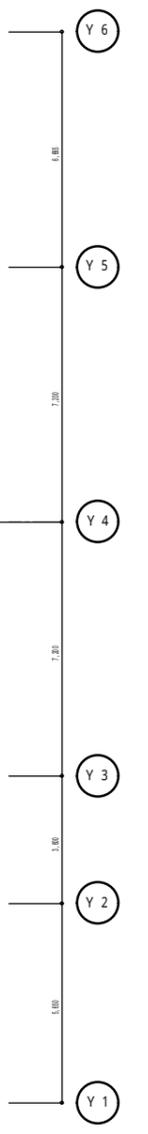



釧路市消防本部 1 F


C-011

発行年月日	図面名称	縮尺	図面番号
		1/100	C-011
作成	確認	訂正	

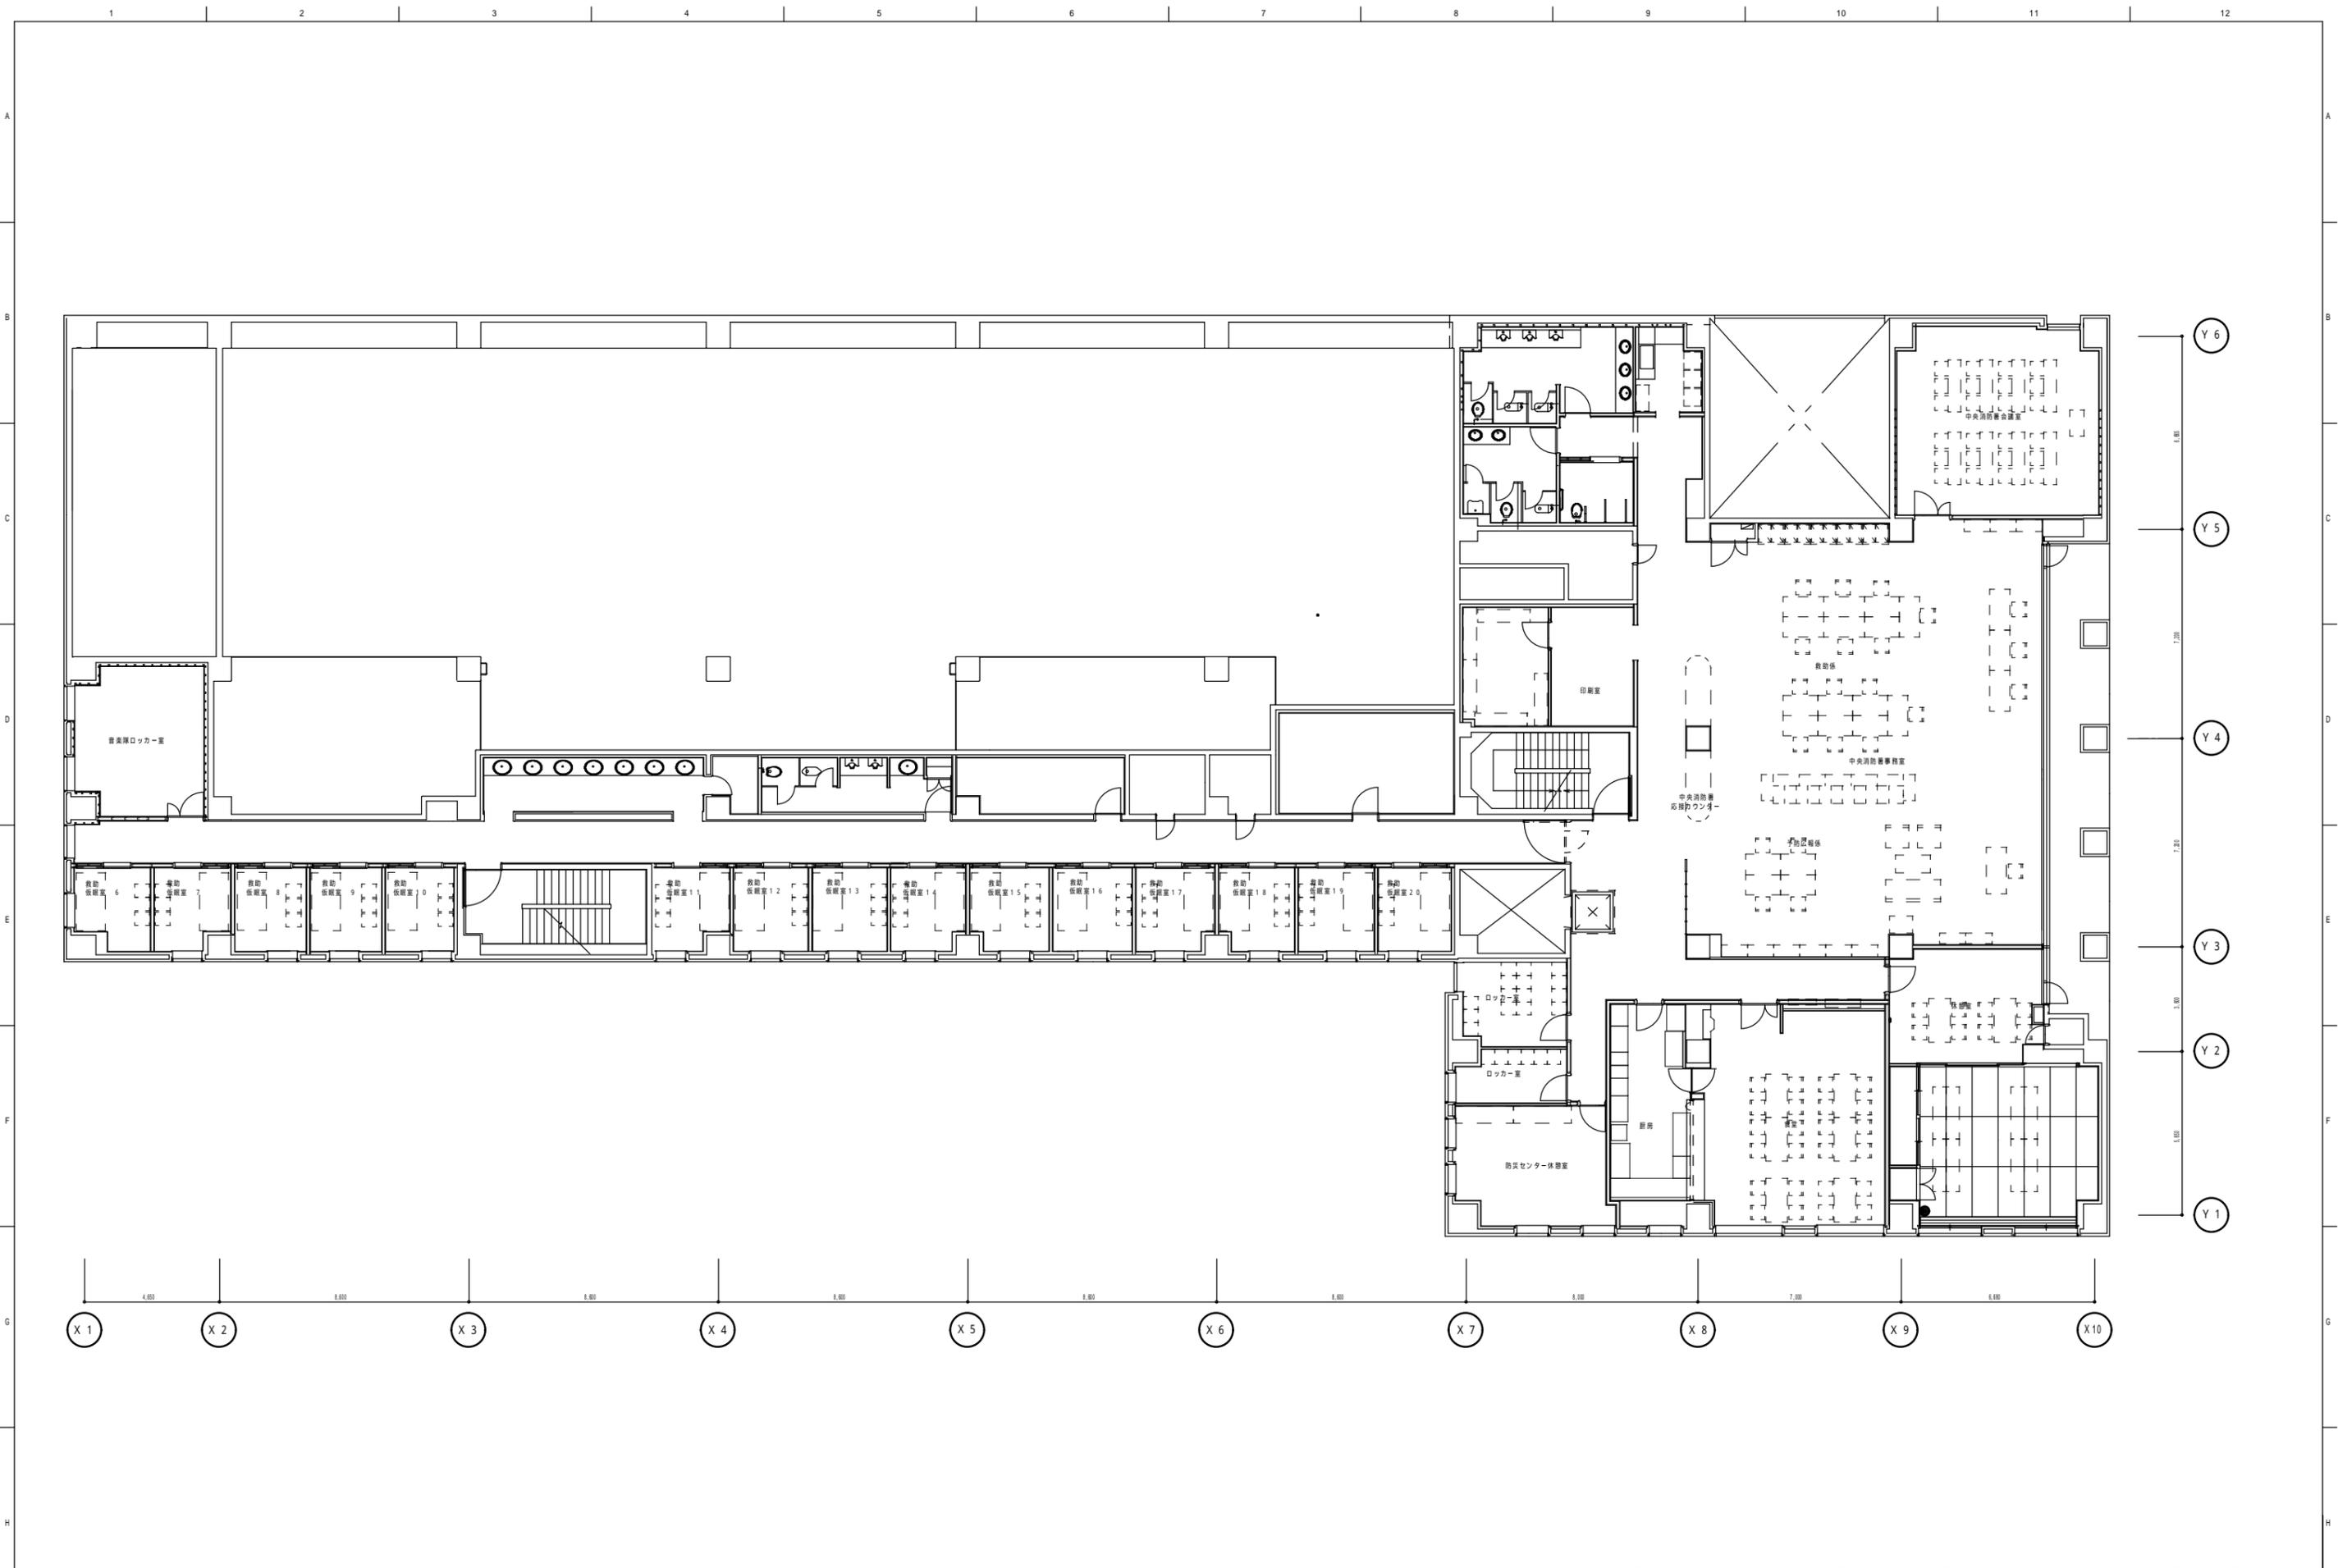

発行年月日	図面名称	縮尺	図面番号
	釧路市消防本部 2 F	1/100	C-012
作成	確認	単位	[m]

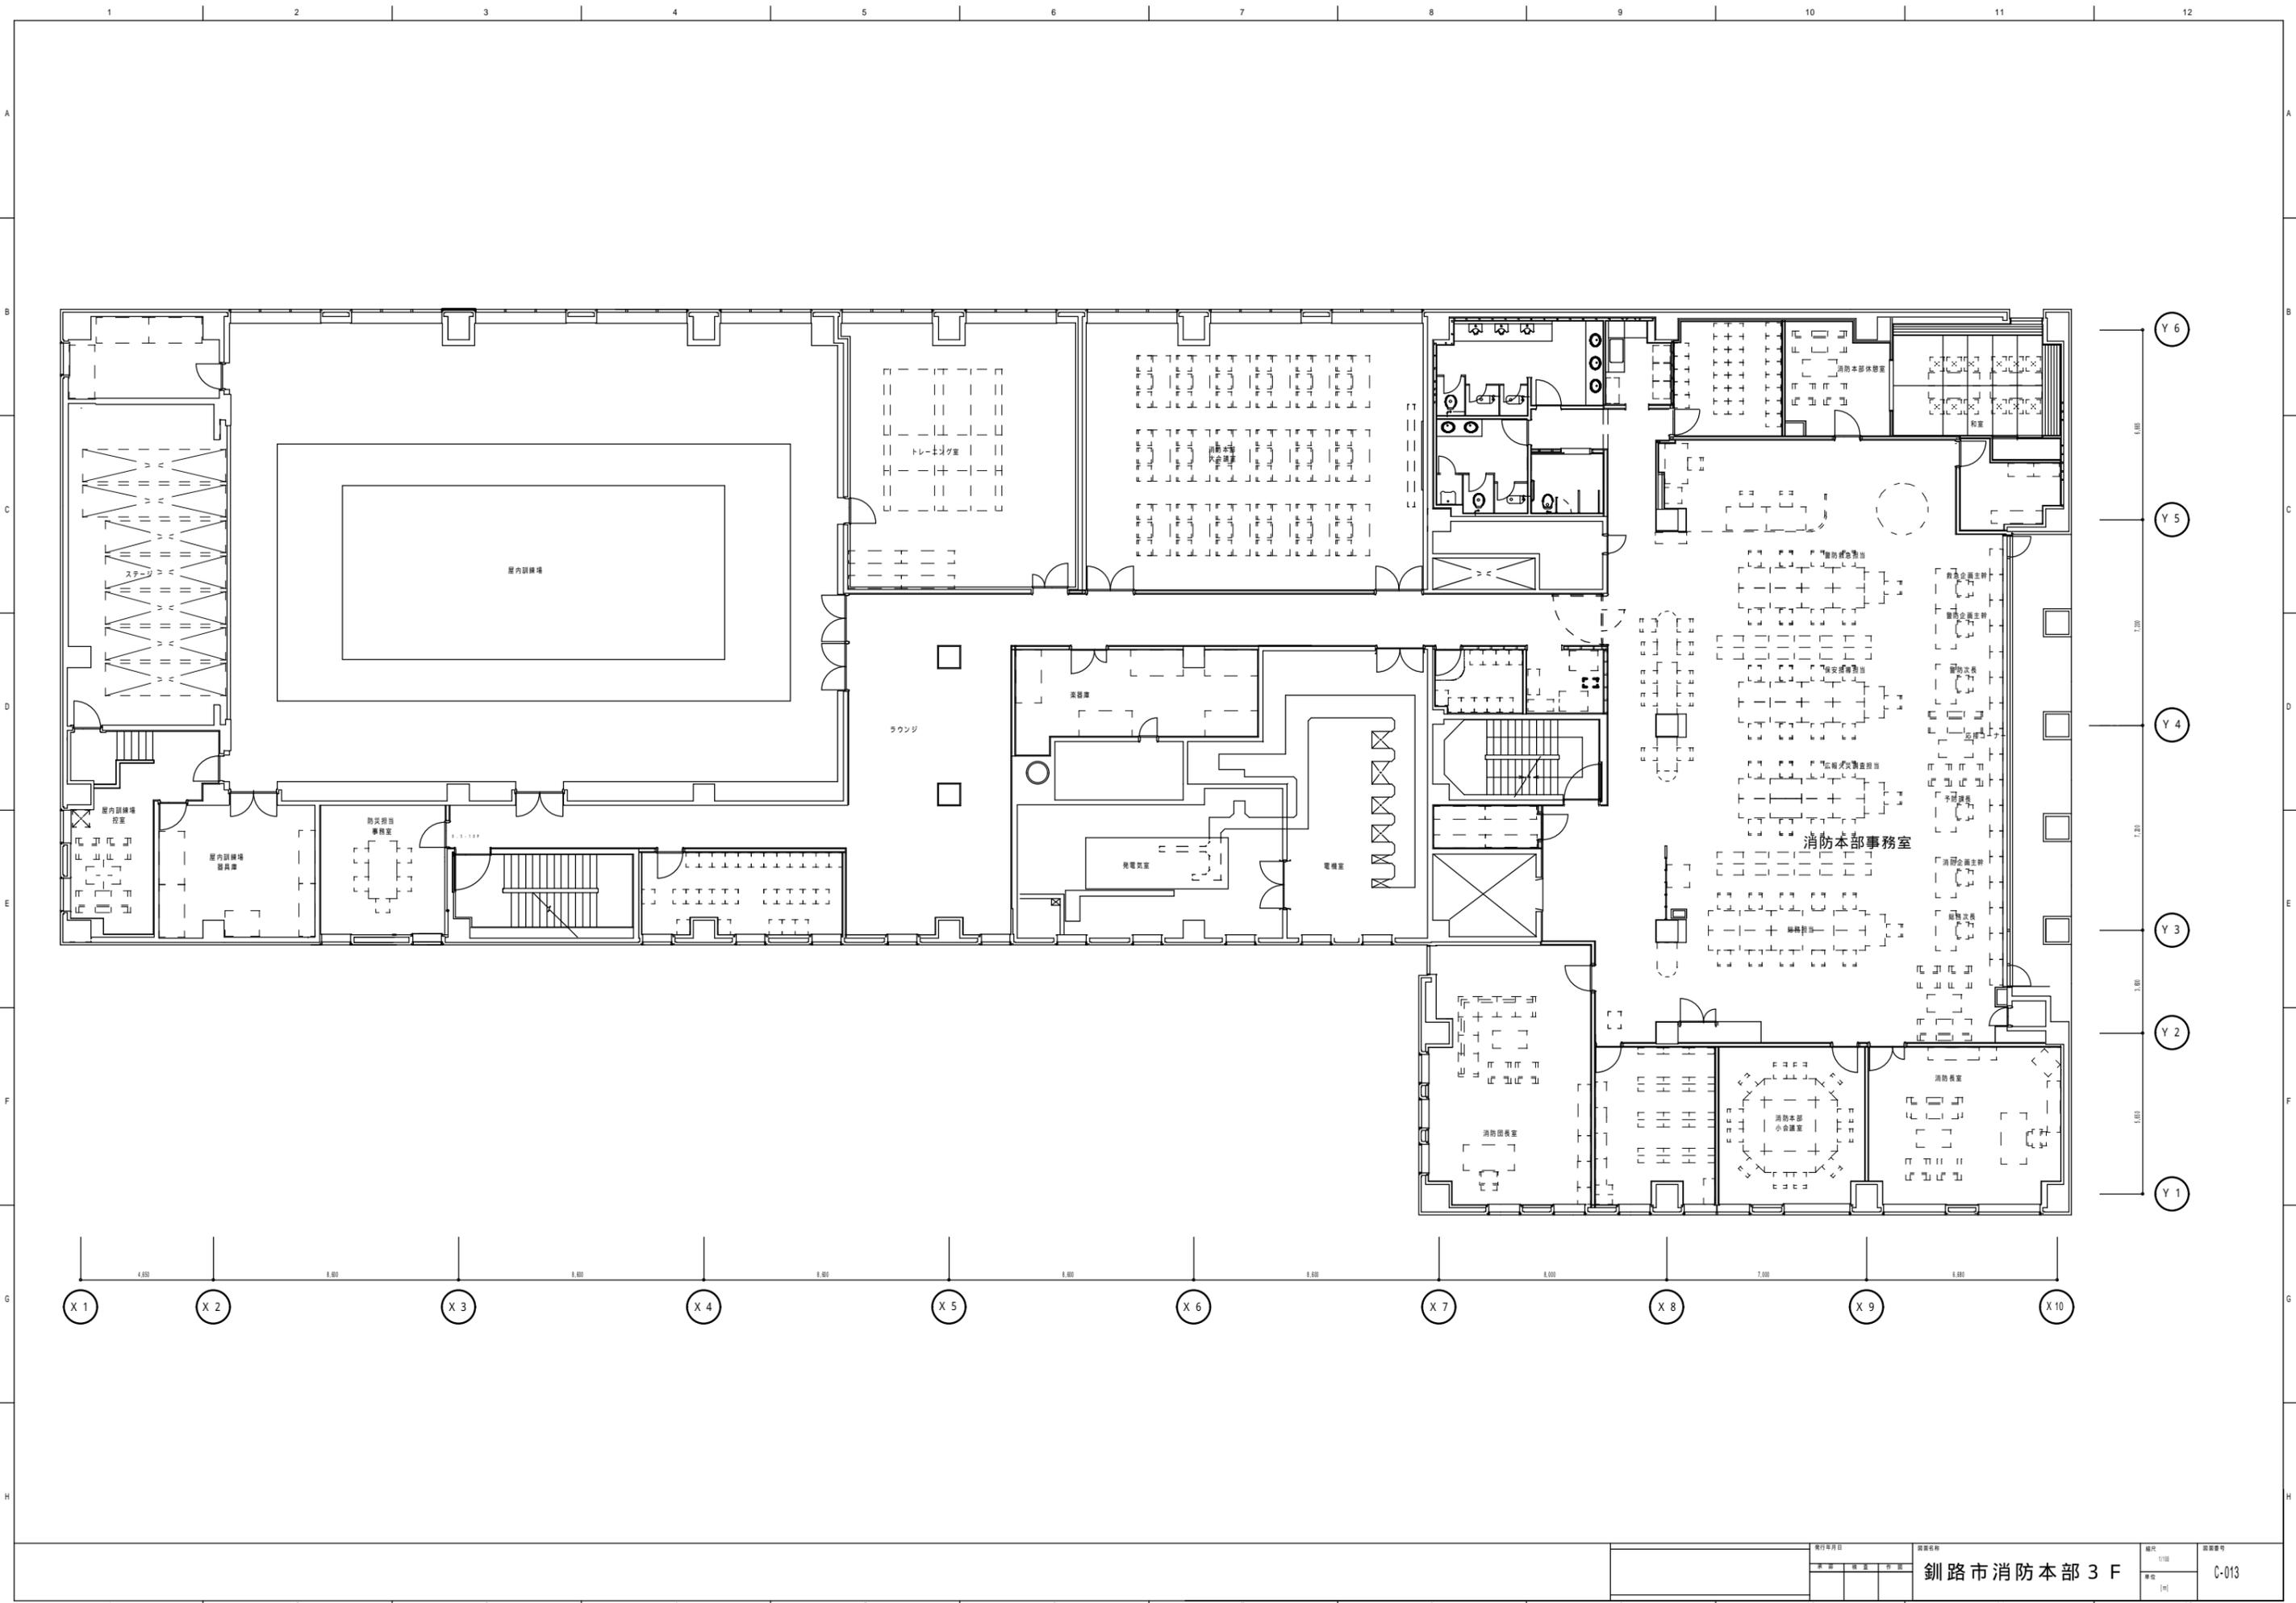

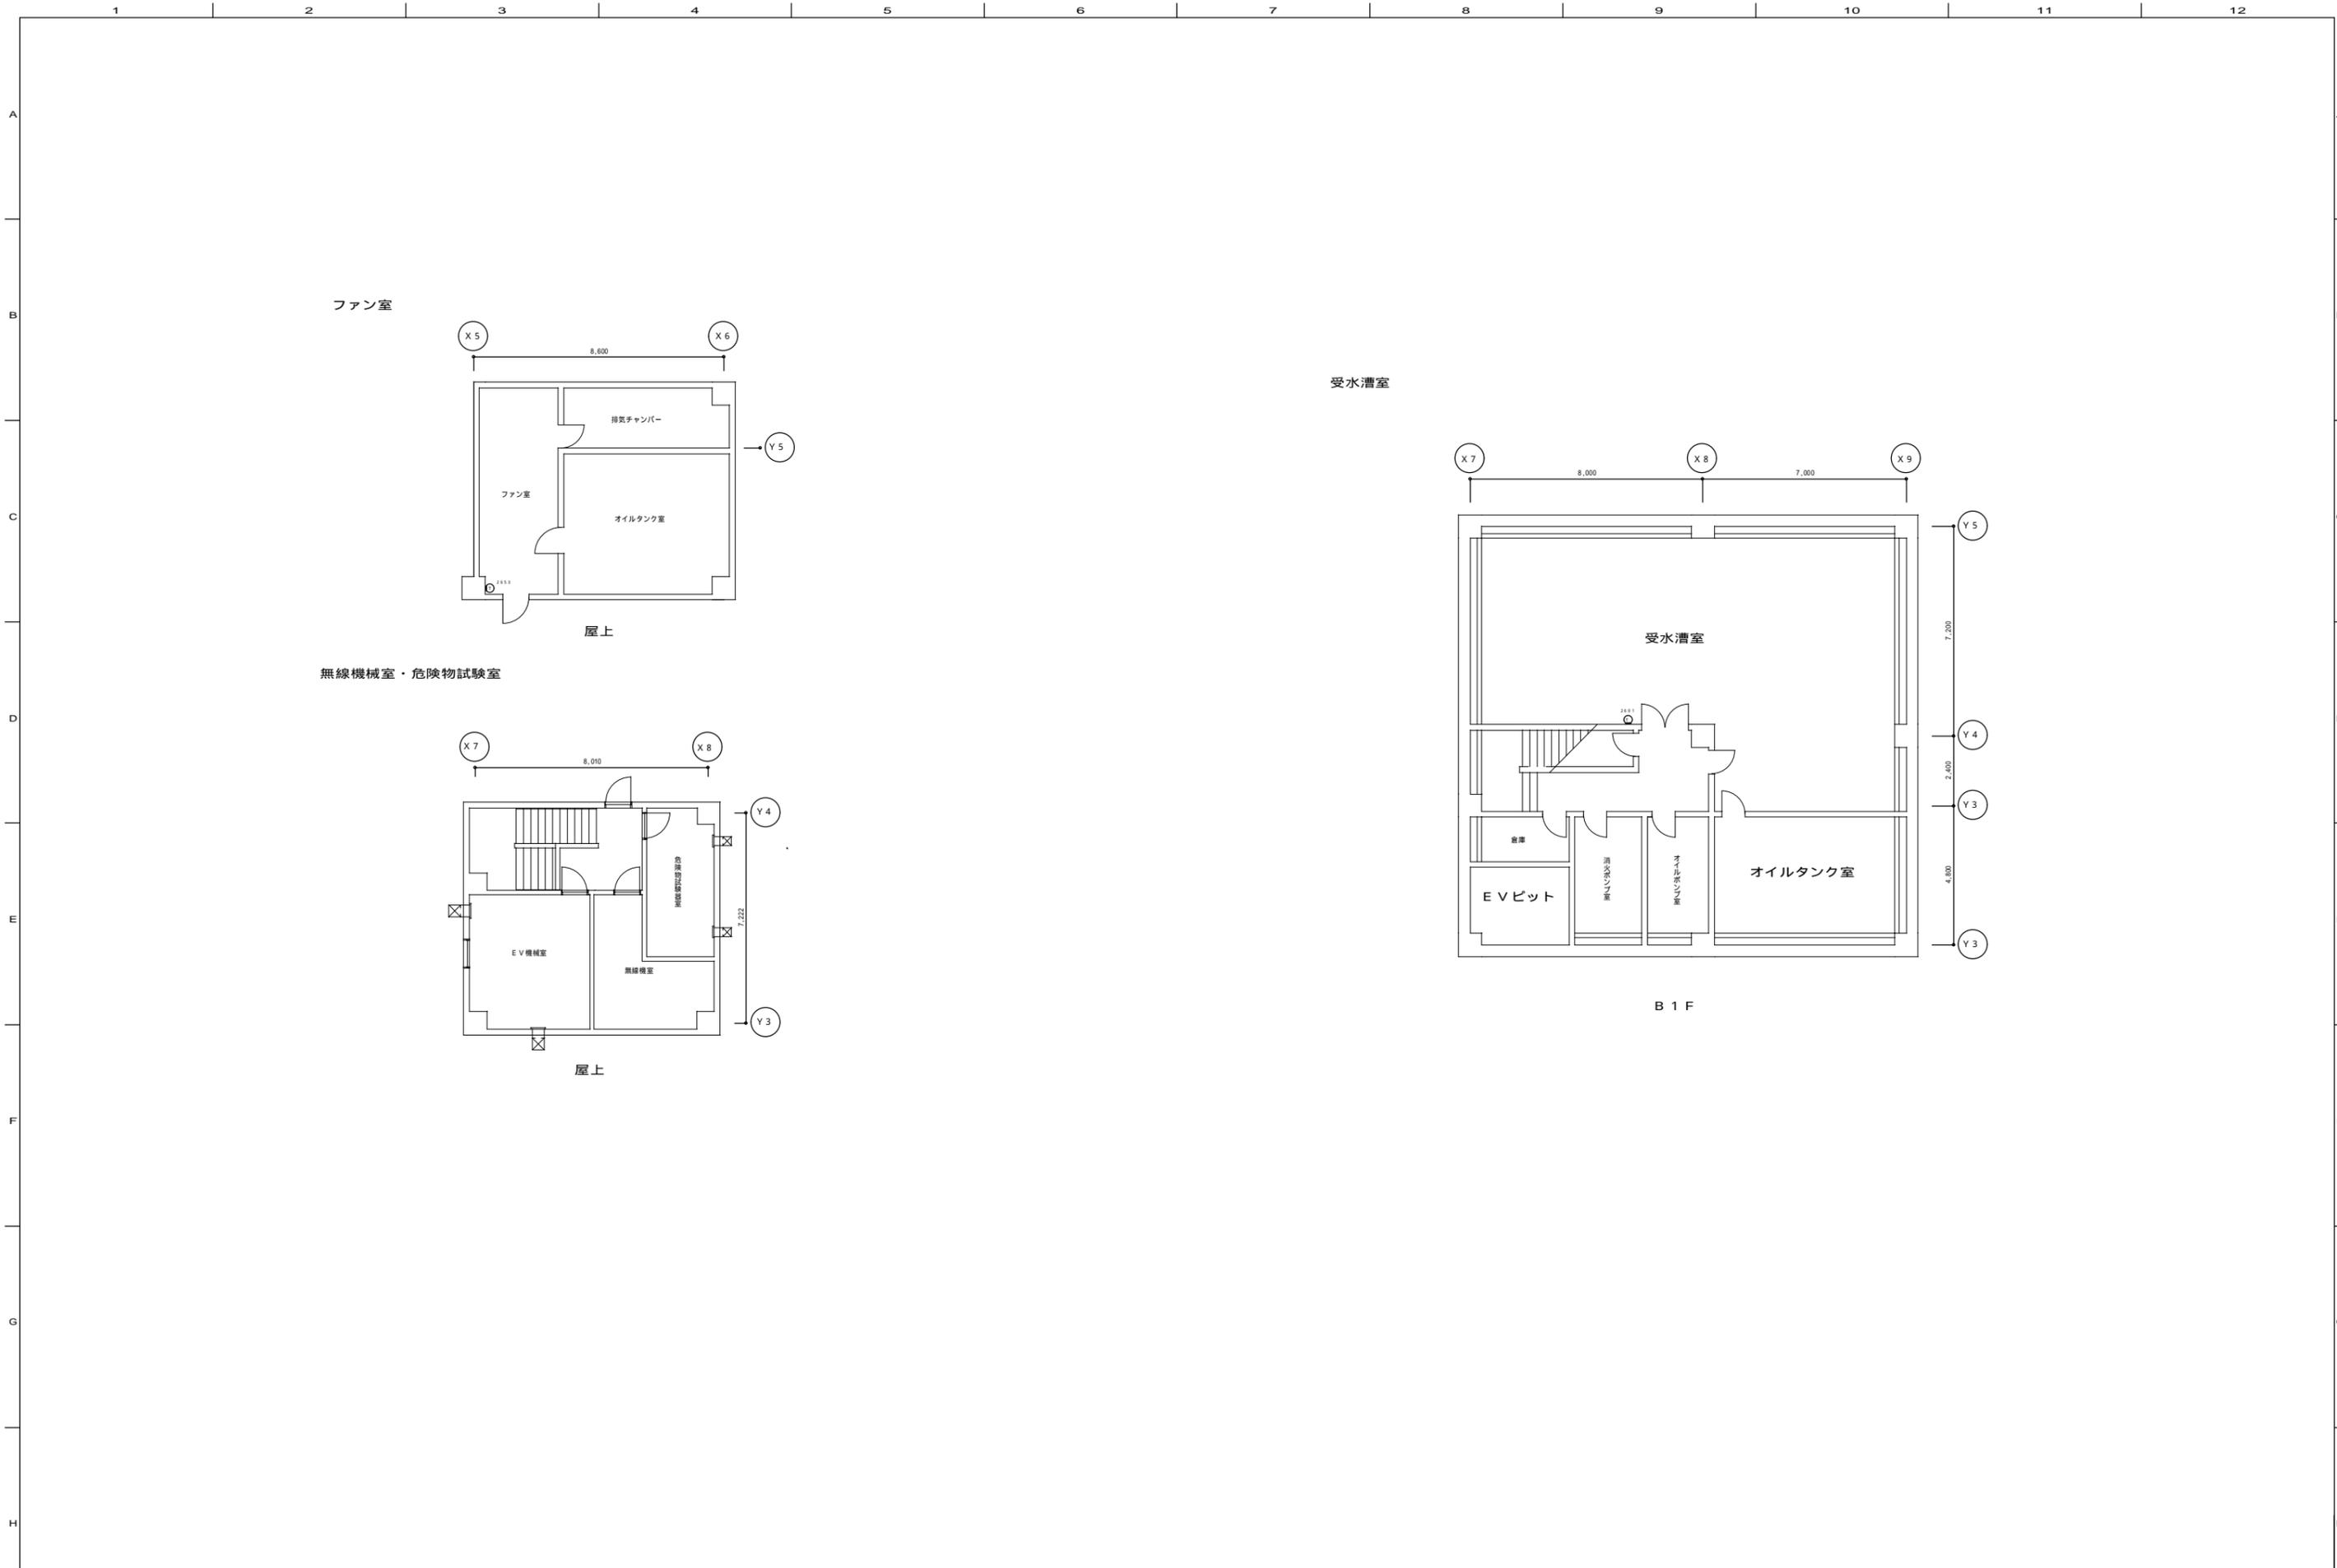

発行年月日			図面名称			縮尺	図面番号
承認	検査	作業	釧路市消防本部 B 1 ・ P H			1/100	C-015
単位 [mm]							