
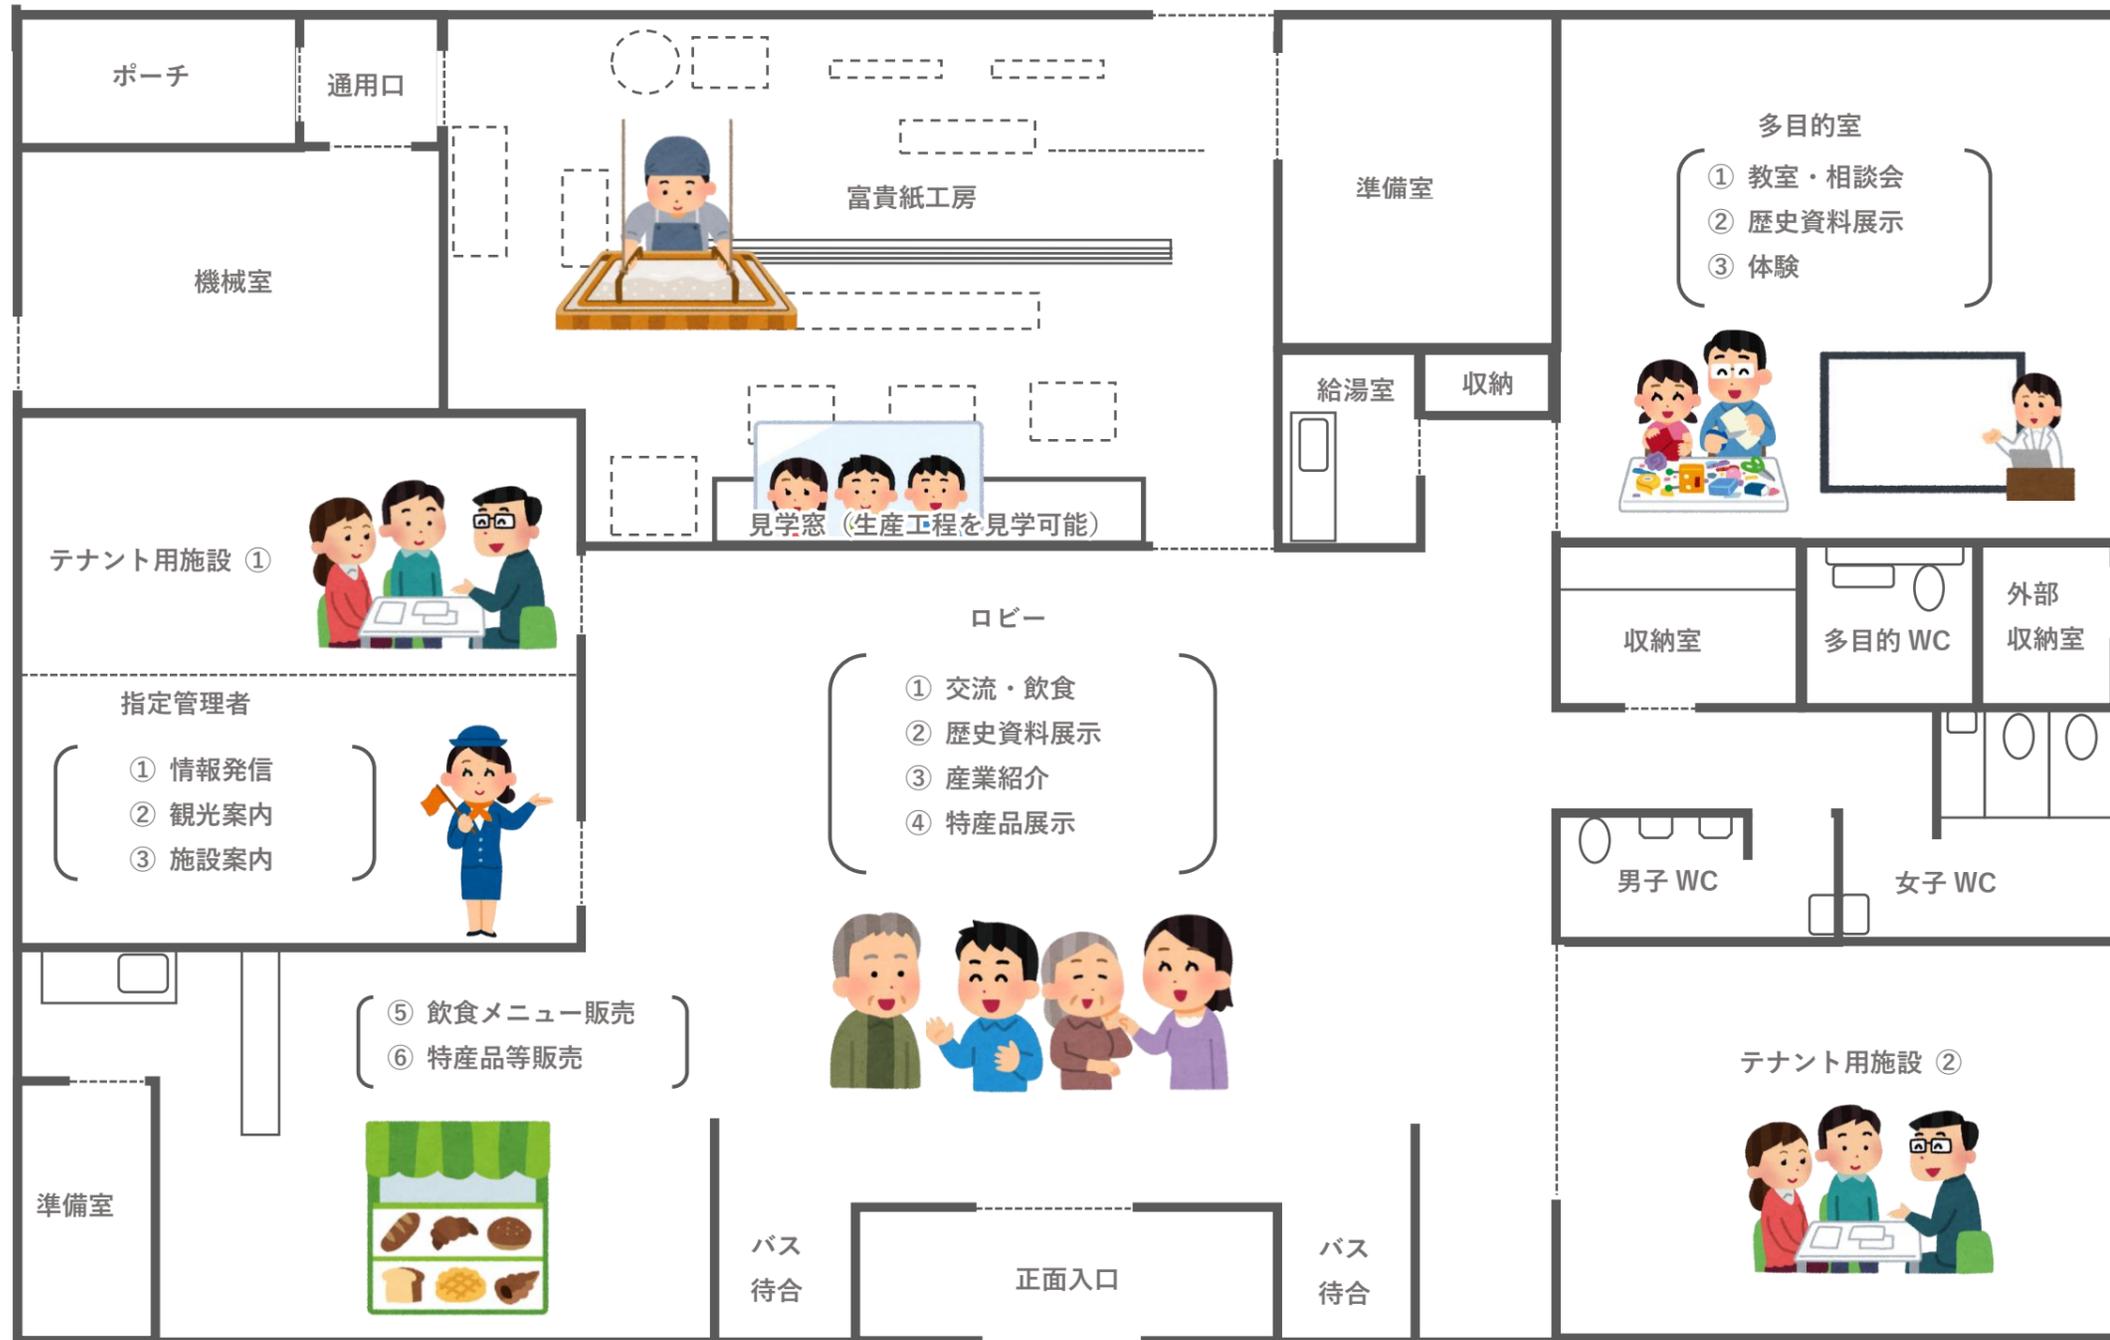


拠点施設イメージ図

構造：木造平屋建て
建築面積：496.86㎡

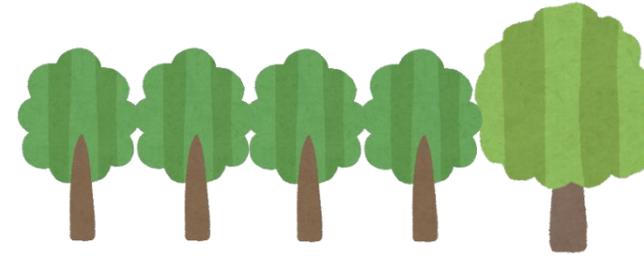

駐車場

道道 241 号



国道 38 号