
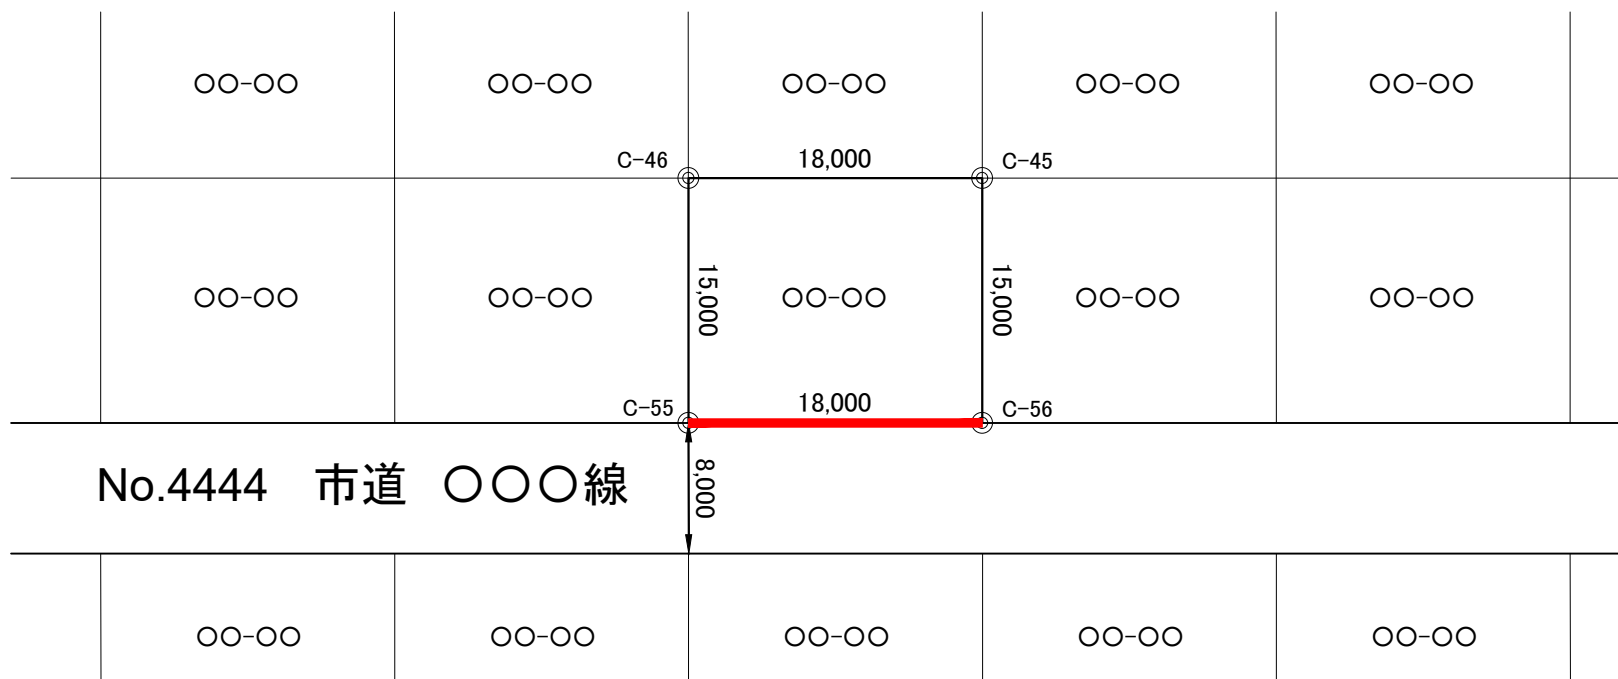


成果図の作図例

釧路市 ○○ ○○-○○

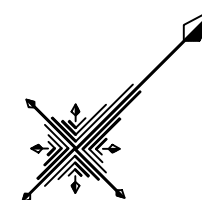

点名	X	Y	備考
30A00	-112,000.000	11,000.000	金属標
30A00	-112,000.000	11,000.000	金属標

記号番号	X	Y	備考
C-46	-112,000.000	11,000.000	
C-45	-112,000.000	11,000.000	
C-56	-112,000.000	11,000.000	
C-55	-112,000.000	11,000.000	

●	新設	コンクリート標
◎	既設	コンクリート標識
△	新設	プラスチック標
○	新設	木杭標
田	新設	金属標
⊖	既設	金属標
⊕	既設	プラスチック標

記号番号	X座標	Y座標	Y _{n+1} Y _{n-1}	X _n (Y _{n+1} -Y _{n-1})
C-46	-110,000.0000	11,000.0000	00.000	00000.000
C-45	-110,000.0000	11,000.0000	00.000	00000.000
C-56	-110,000.0000	11,000.0000	00.000	00000.000
C-55	-110,000.0000	11,000.0000	00.000	00000.000

合計	0000.000
合計面積	0000.000
地籍	0,000.00m ²

地番	面積
○○-○○	0,000.00m ²

土地の所在	公簿			符号	算式	所有者	備考
	地番	地目	地籍				
釧路市○○	○○-○○	宅地	000.00m ²	-	000.00	○○ ○○	

図名	成果図		
縮尺	○:○○○	図面番号	1葉の内1枚
調査地名	釧路市○○町○○番地		
会社名	○○○測量 株式会社		
測量年月日	令和元年7月～令和元年8月		