


画地調整図の作図例

釧路市 ○○ ○○-○○

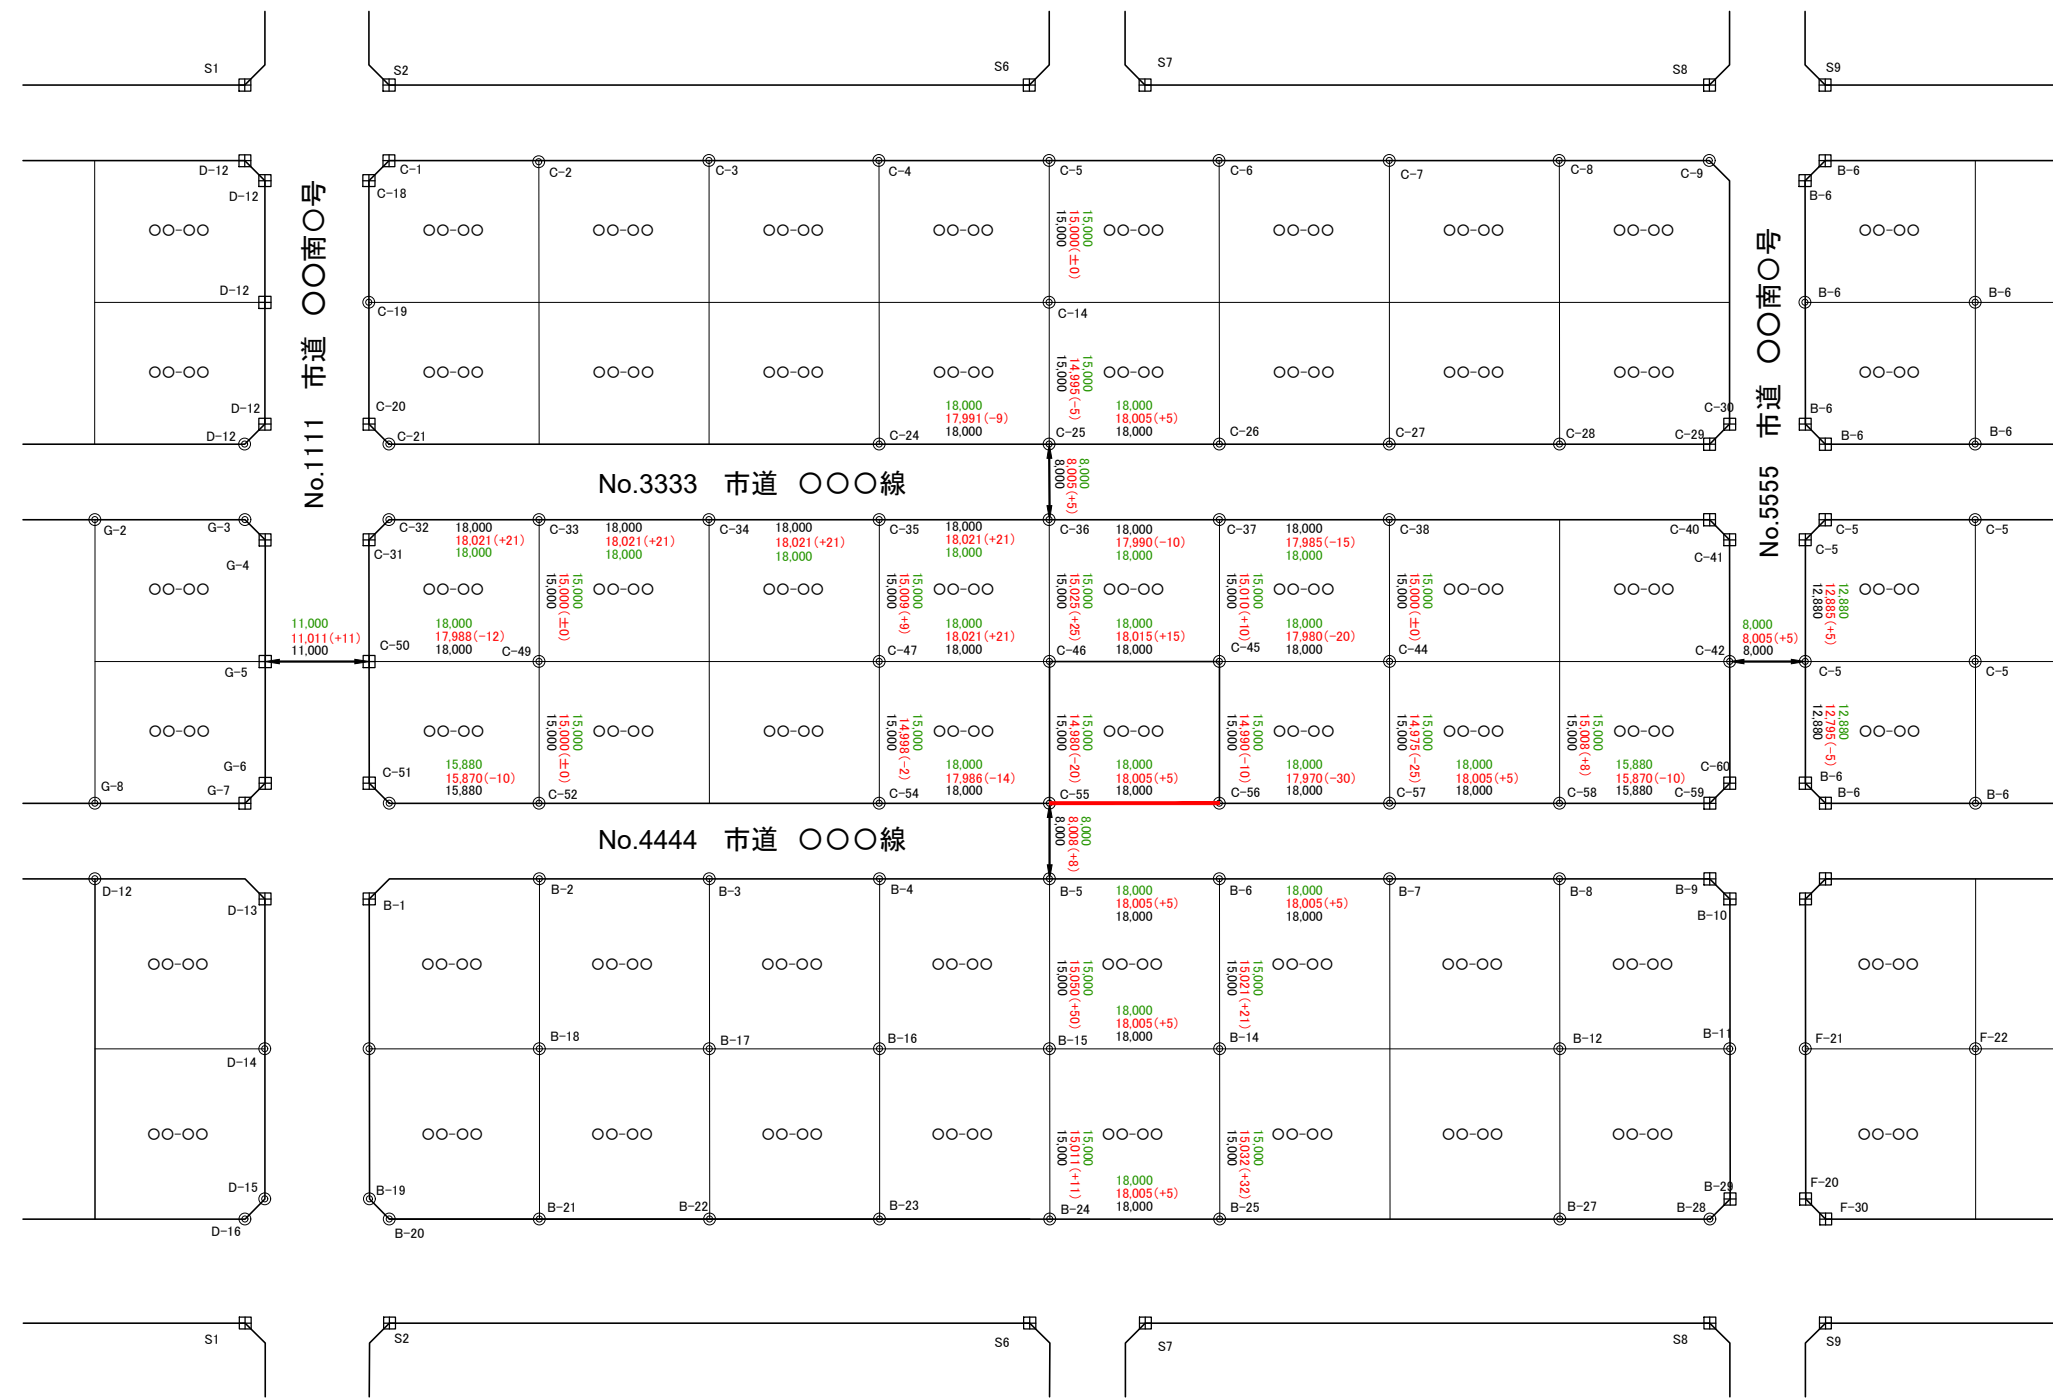

●	コンクリート標	新設
○	コンクリート標識	既設
⊙	プラスチック標	既設
⊚	木杭標	既設
⊞	金属標	既設
⊕	金属標	新設
⊖	プラスチック標	新設
—	公図値	
—	実測地(公図との差)	
—	確定値	

図名	画地調整図		
縮尺	○:○○○	図面番号	1葉の内1枚
調査地名	釧路市○○町○○番地		
会社名	○○○測量 株式会社		
測量年月日	令和元年7月～令和元年8月		