

発行日 令和4年1月6日

発行者 釧路市上下水道部

定点撮影：令和4年1月


愛国浄水場 更新事業

— 第二期工事 —


進捗状況

No. 13

前号に引き続き、地下2階及び地下1階のコンクリート工事の施工を進めております。冬期に入り建物全体をシートで囲い防寒対策を行っております。

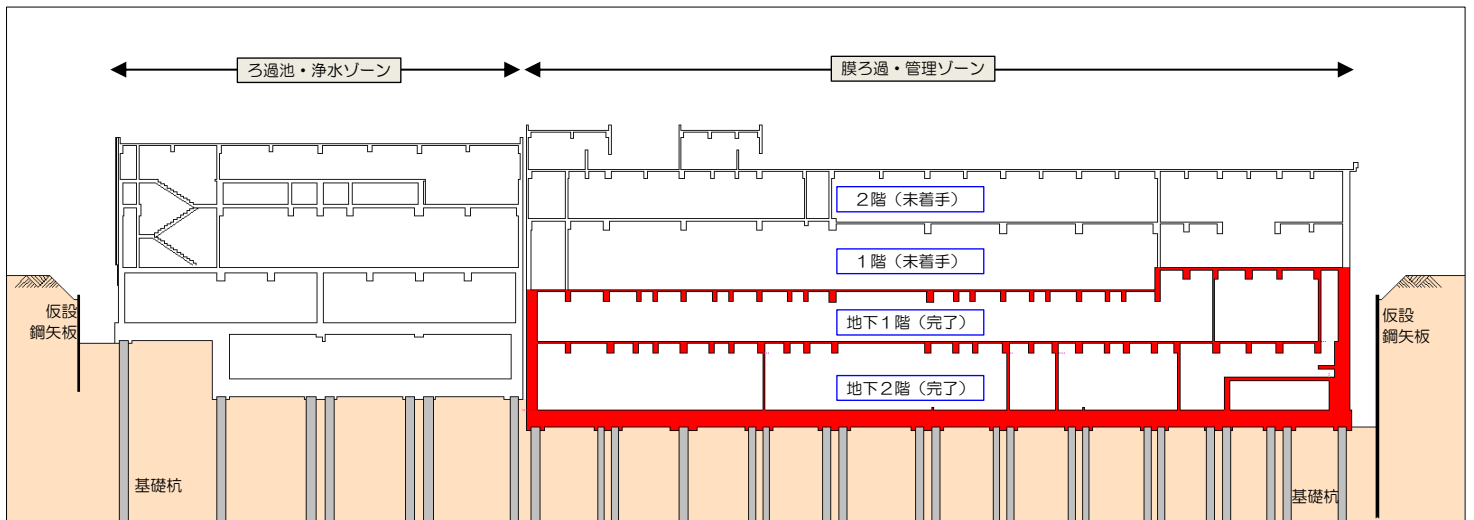

新浄水場の断面図です。新浄水場は耐震対策のため1つの建物を3分割（ろ過池浄水ゾーン・膜ろ過管理ゾーン・着水薬注ゾーン）しております。これまで赤色に着色した膜ろ過管理ゾーンの地下1階、地下2階のコンクリート工事を完了しております。今後、ろ過池浄水ゾーンの地下2階のコンクリート工事を進める予定となっております。

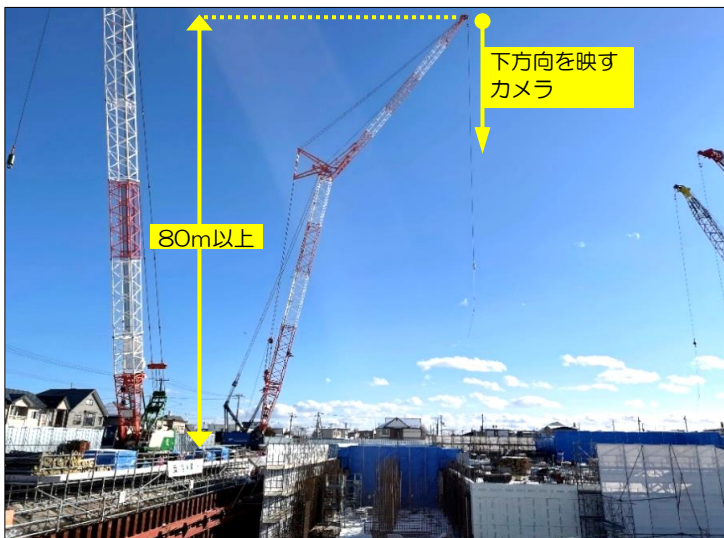

クレーンの高さは最大80m以上になります。先端には真下を映すカメラがあり、運転室ではその映像を確認しながら安全に作業を行います。



クレーン運転室には荷重計モニターが備わっており、ブームの長さや角度に応じて安全に吊ることができる重量を確認し作業することができます。