


# 平面図

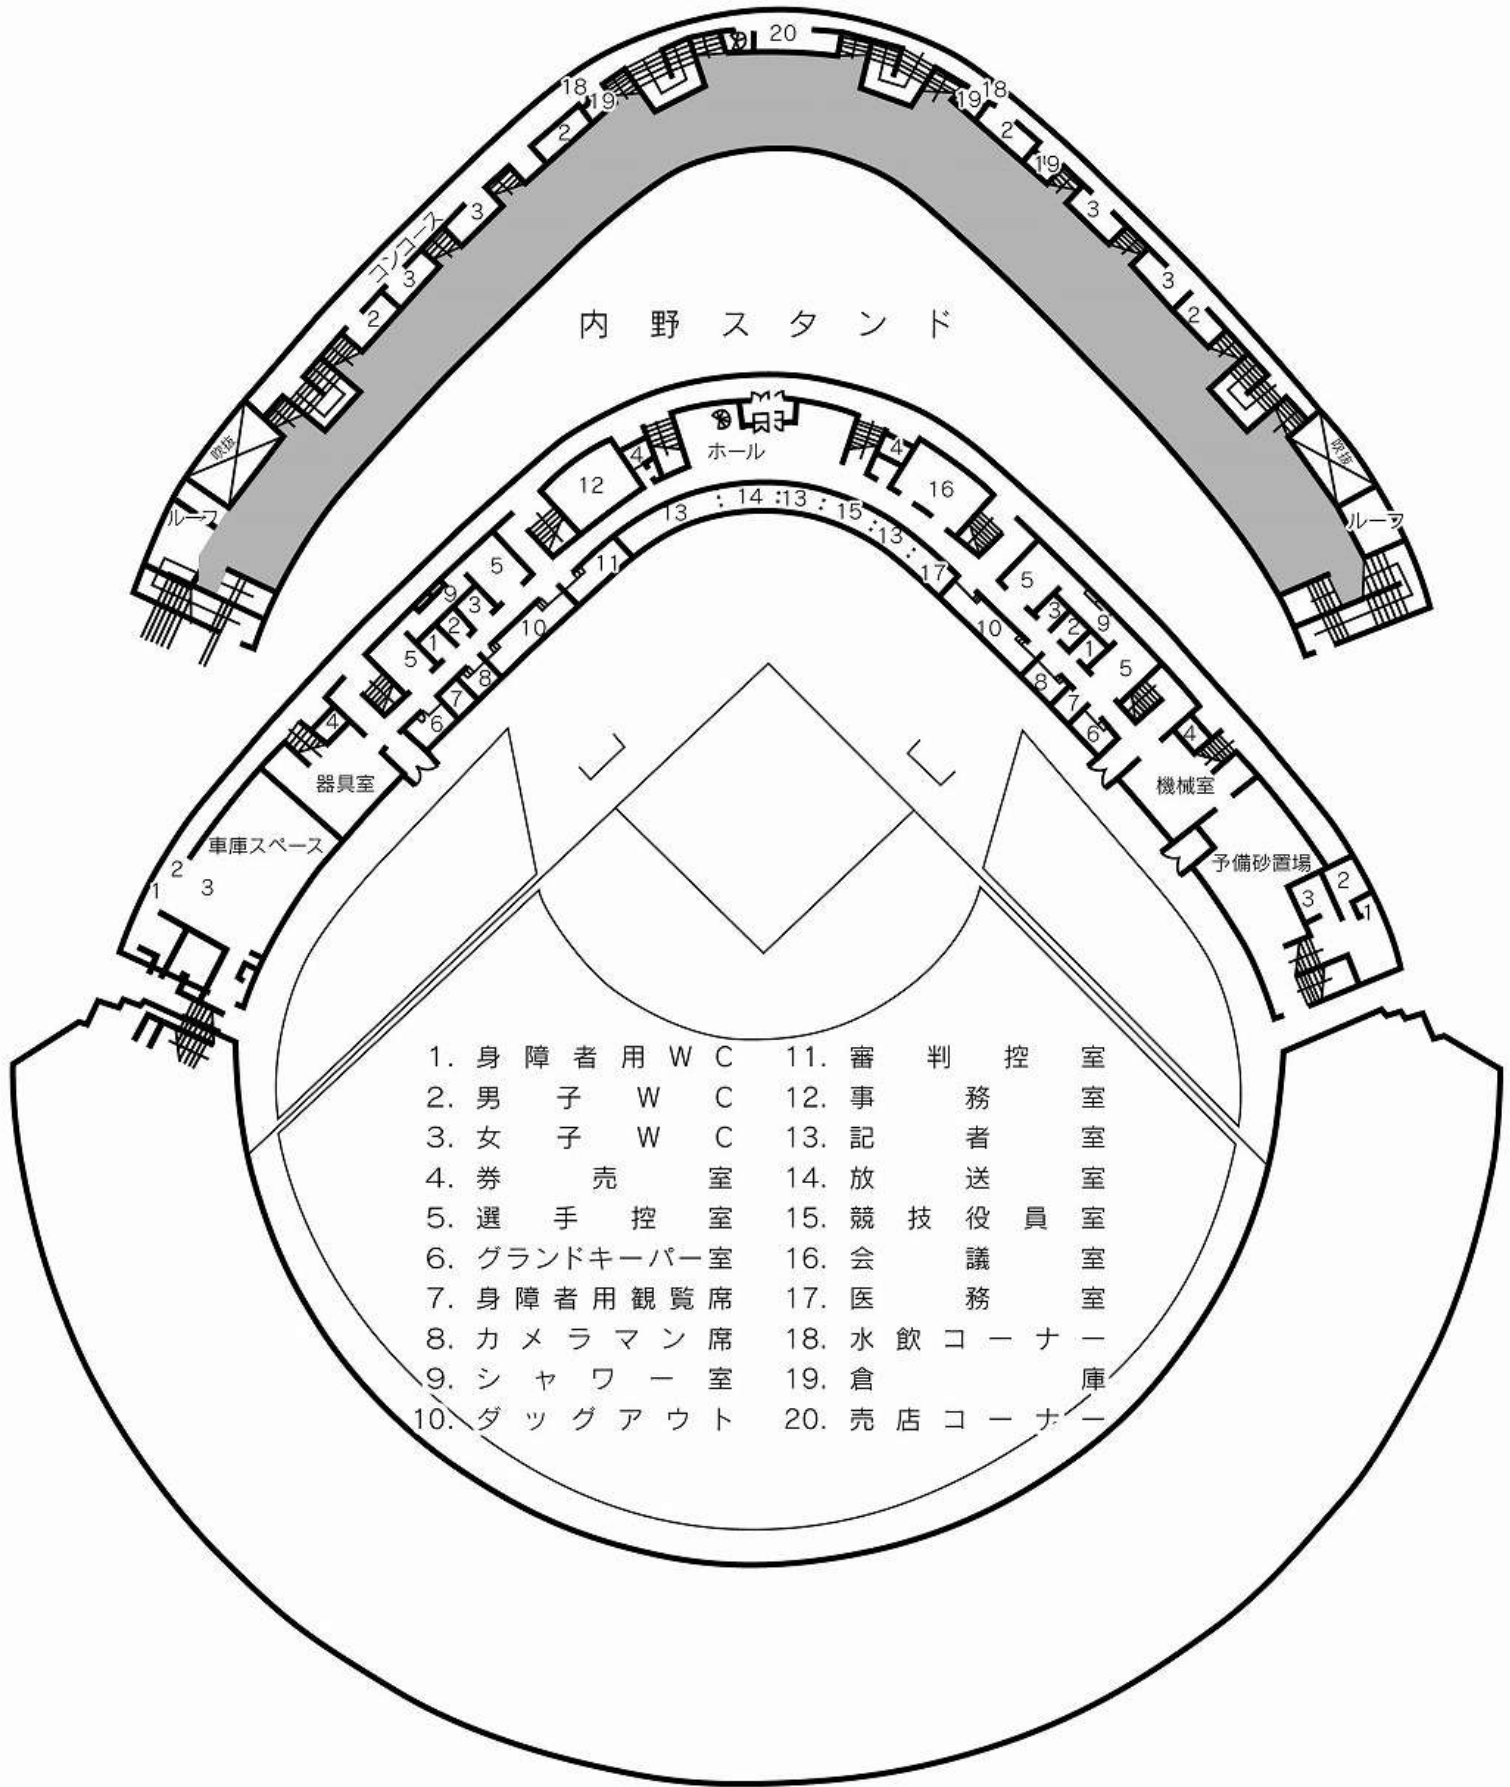

内野スタンド

ホール

器具室

車庫スペース

機械室

予備砂置場

- |              |            |
|--------------|------------|
| 1. 身障者用 W C  | 11. 審判控室   |
| 2. 男子 W C    | 12. 事務室    |
| 3. 女子 W C    | 13. 記者室    |
| 4. 券売室       | 14. 放送室    |
| 5. 選手控室      | 15. 競技役員室  |
| 6. グランドキーパー室 | 16. 会議室    |
| 7. 身障者用観覧席   | 17. 医務室    |
| 8. カメラマン席    | 18. 水飲コーナー |
| 9. シャワー室     | 19. 倉庫     |
| 10. ダッグアウト   | 20. 売店コーナー |