



競技場平面図

聖火台

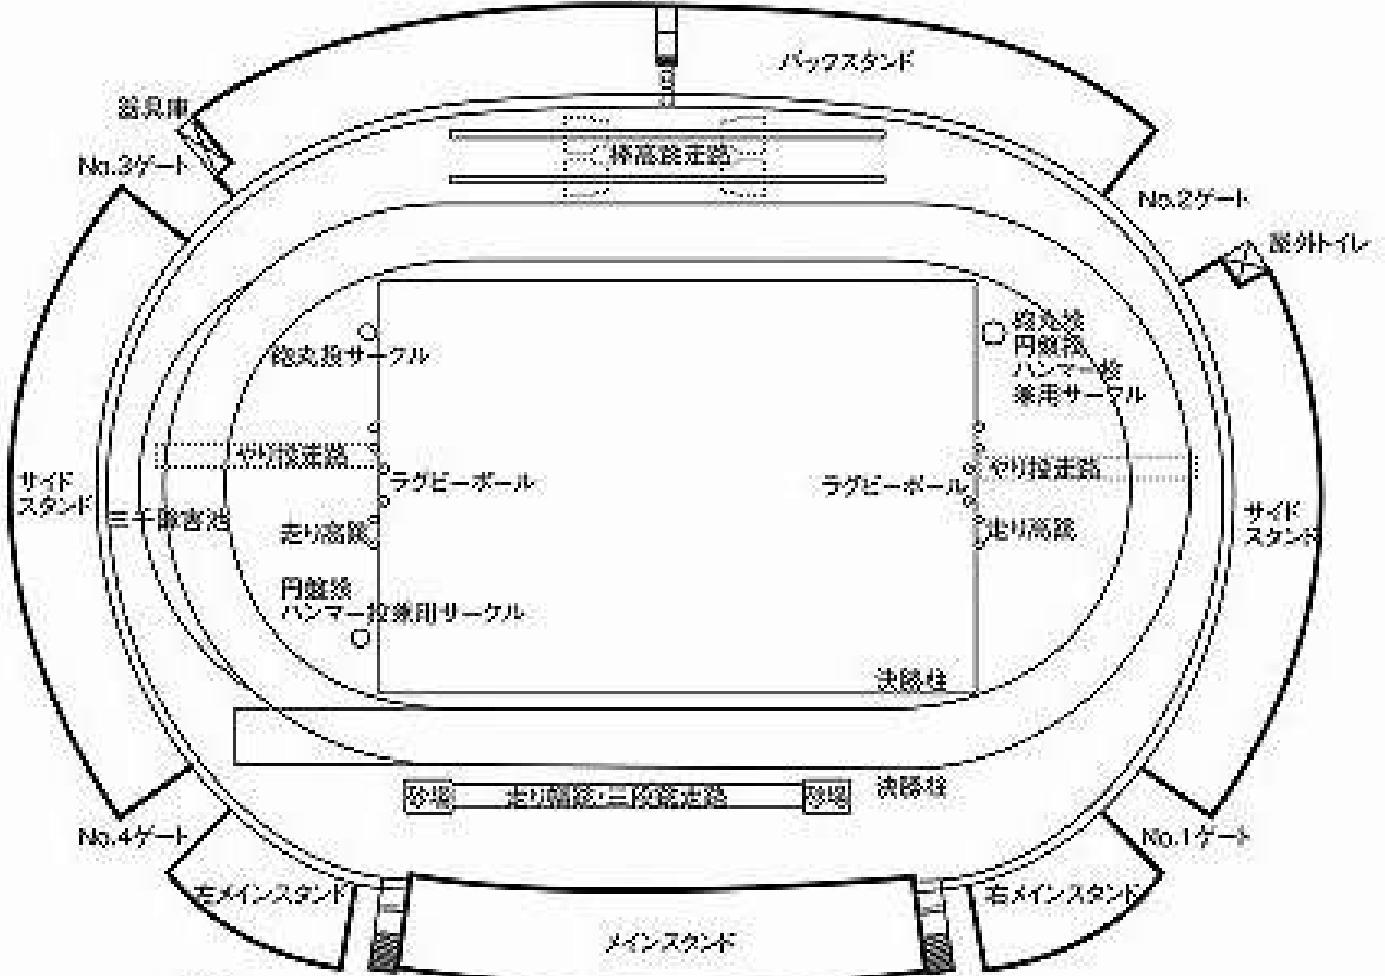


1階

メインスタンド平面図

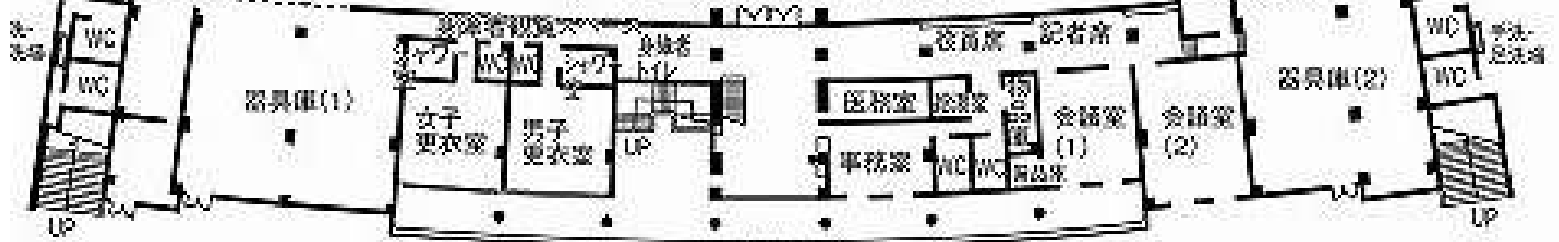

2階

スロープ

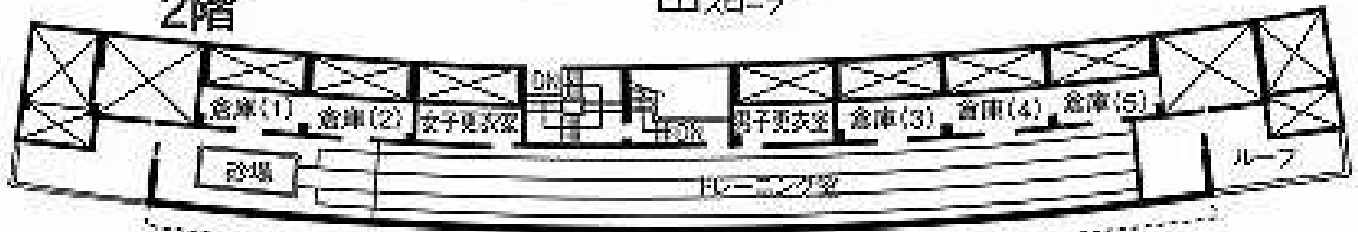

3階

