



店名	図面名称	番号	日付	訂正内容	担当	日本銀行釧路支店営業所
51	3	0022				1階 平面図
						S 1:100
						鶴地

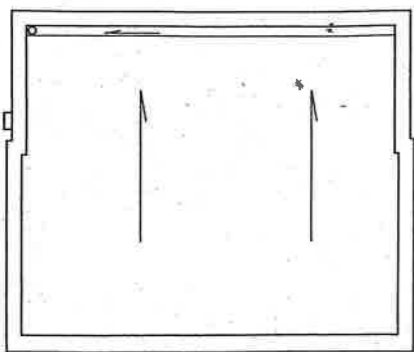

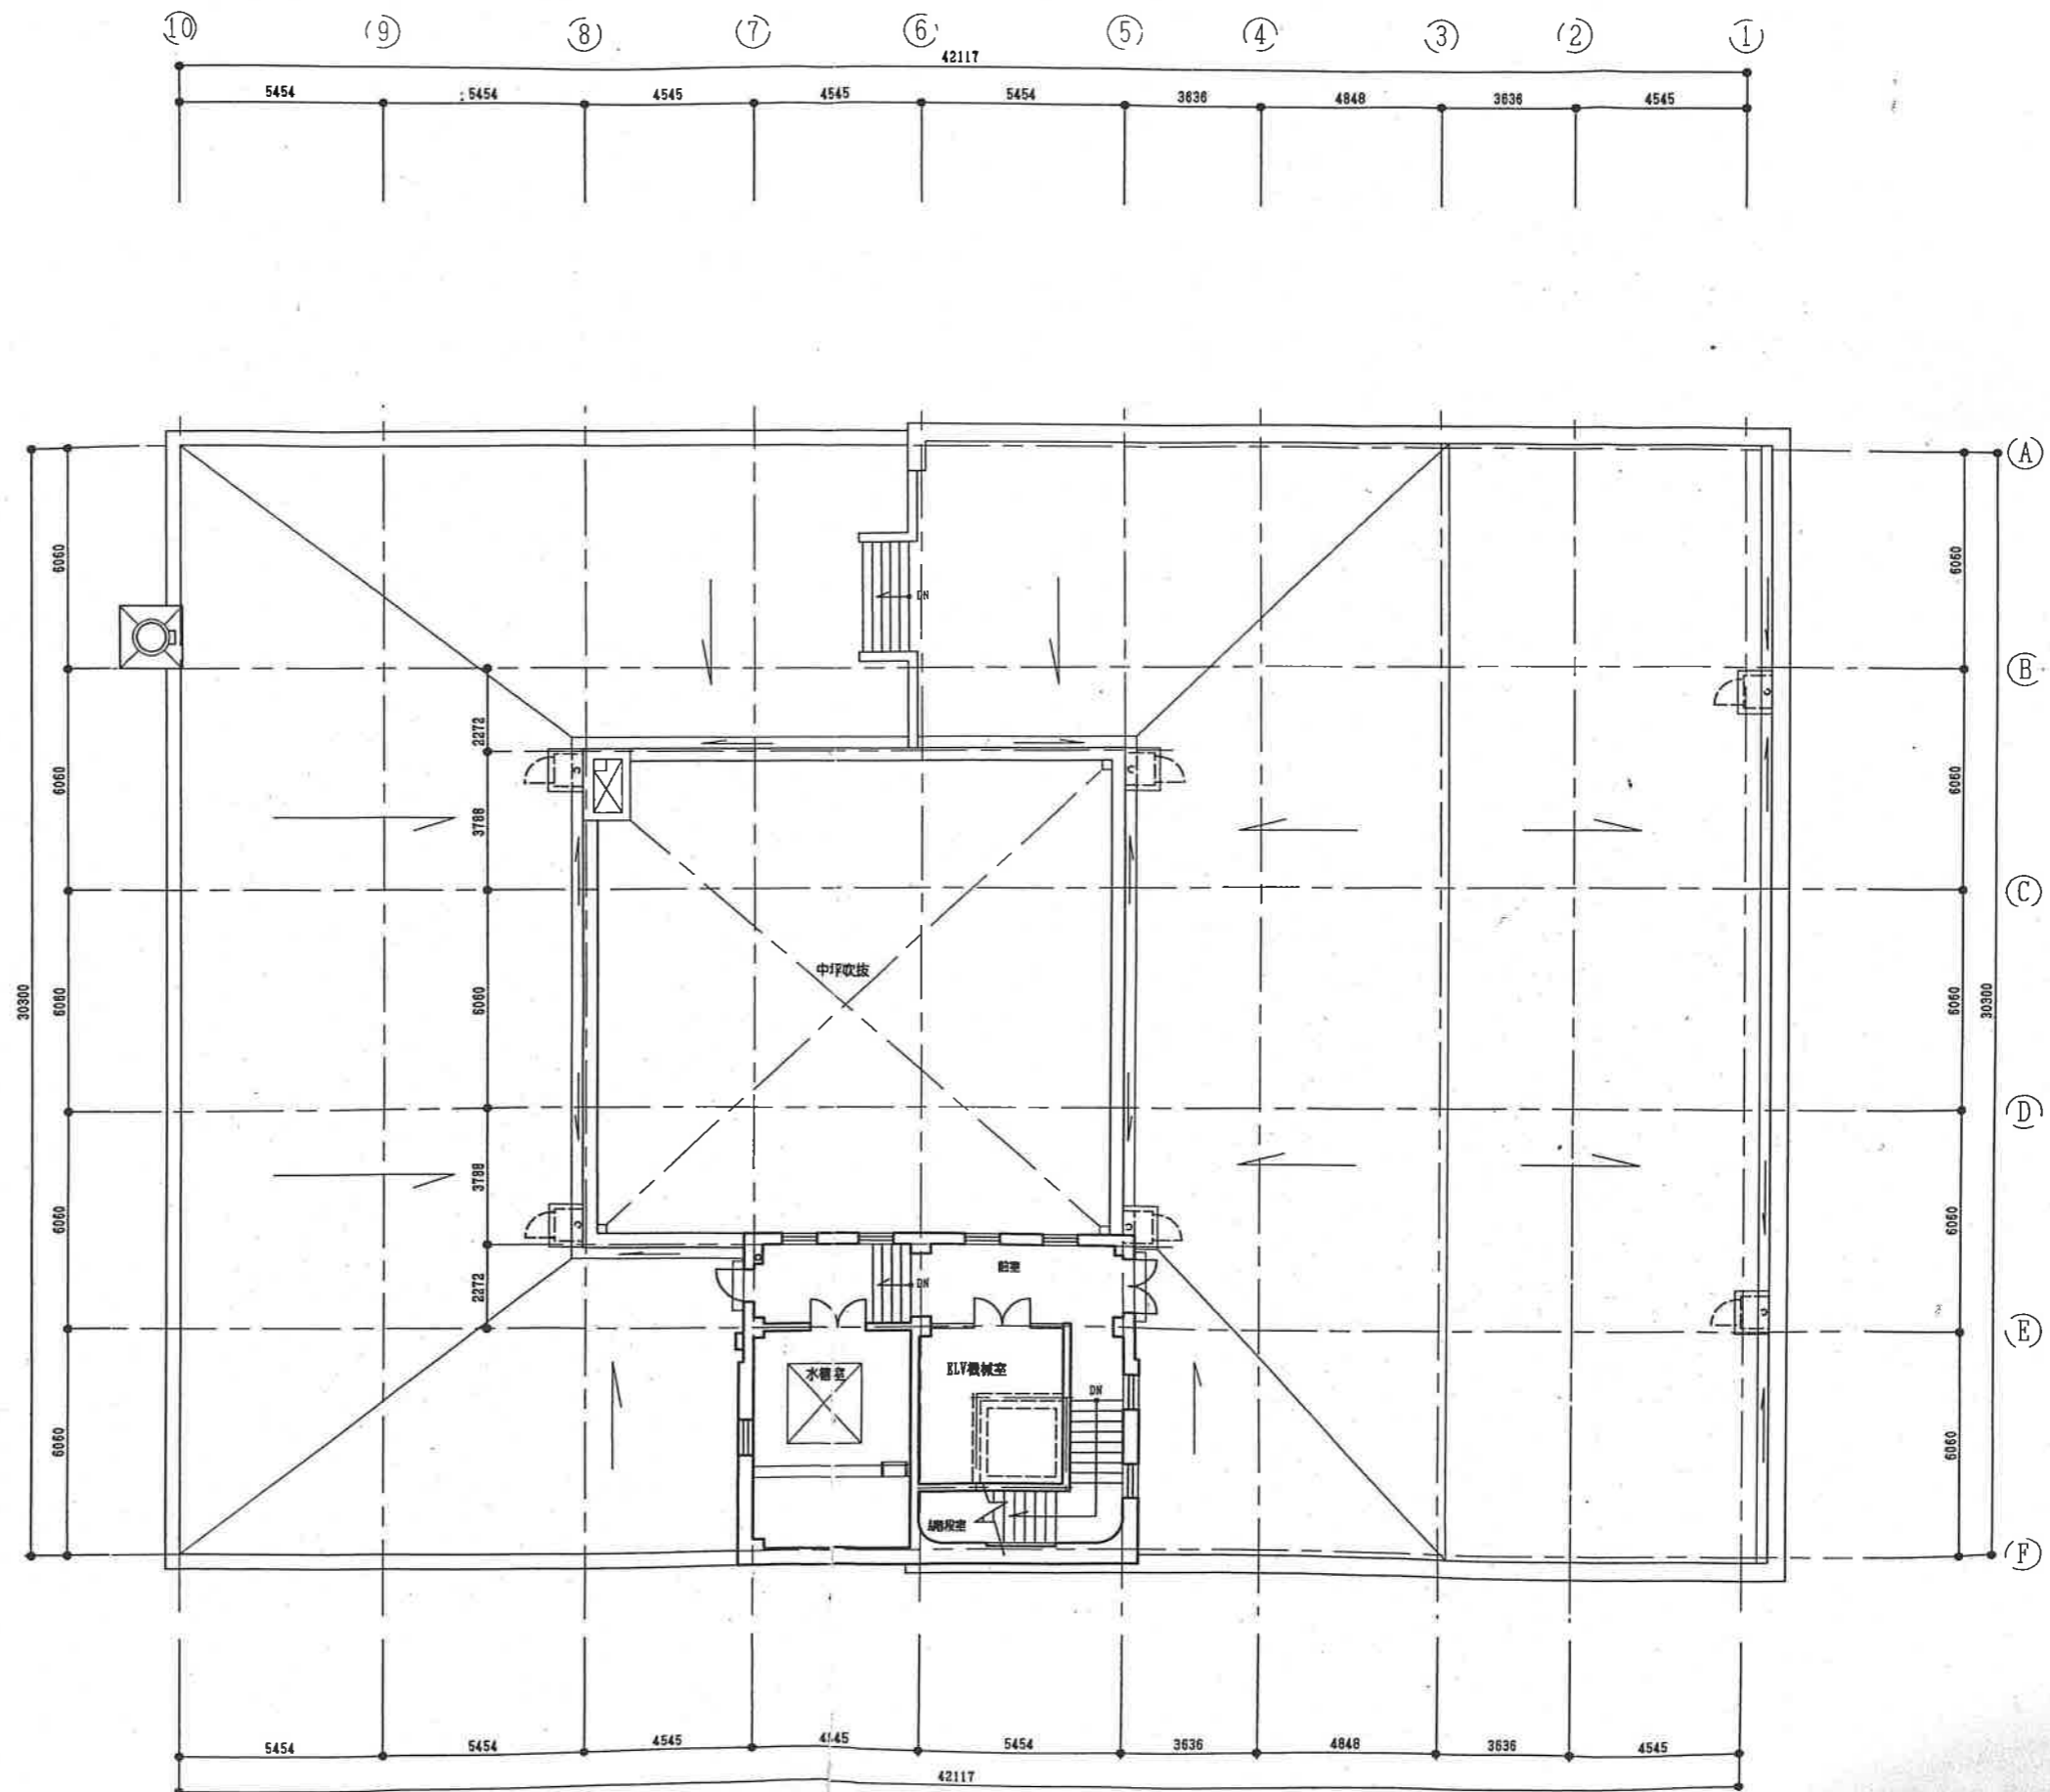

R階平面図 S-1:100

店名	図面類別	番号	日付	訂正内容	担当	日本銀行釧路支店営業所	
51	3	0024				R階 平面図	S 1:100
						T-91-31	鶴地