


水位高低図 (1)

(現況)

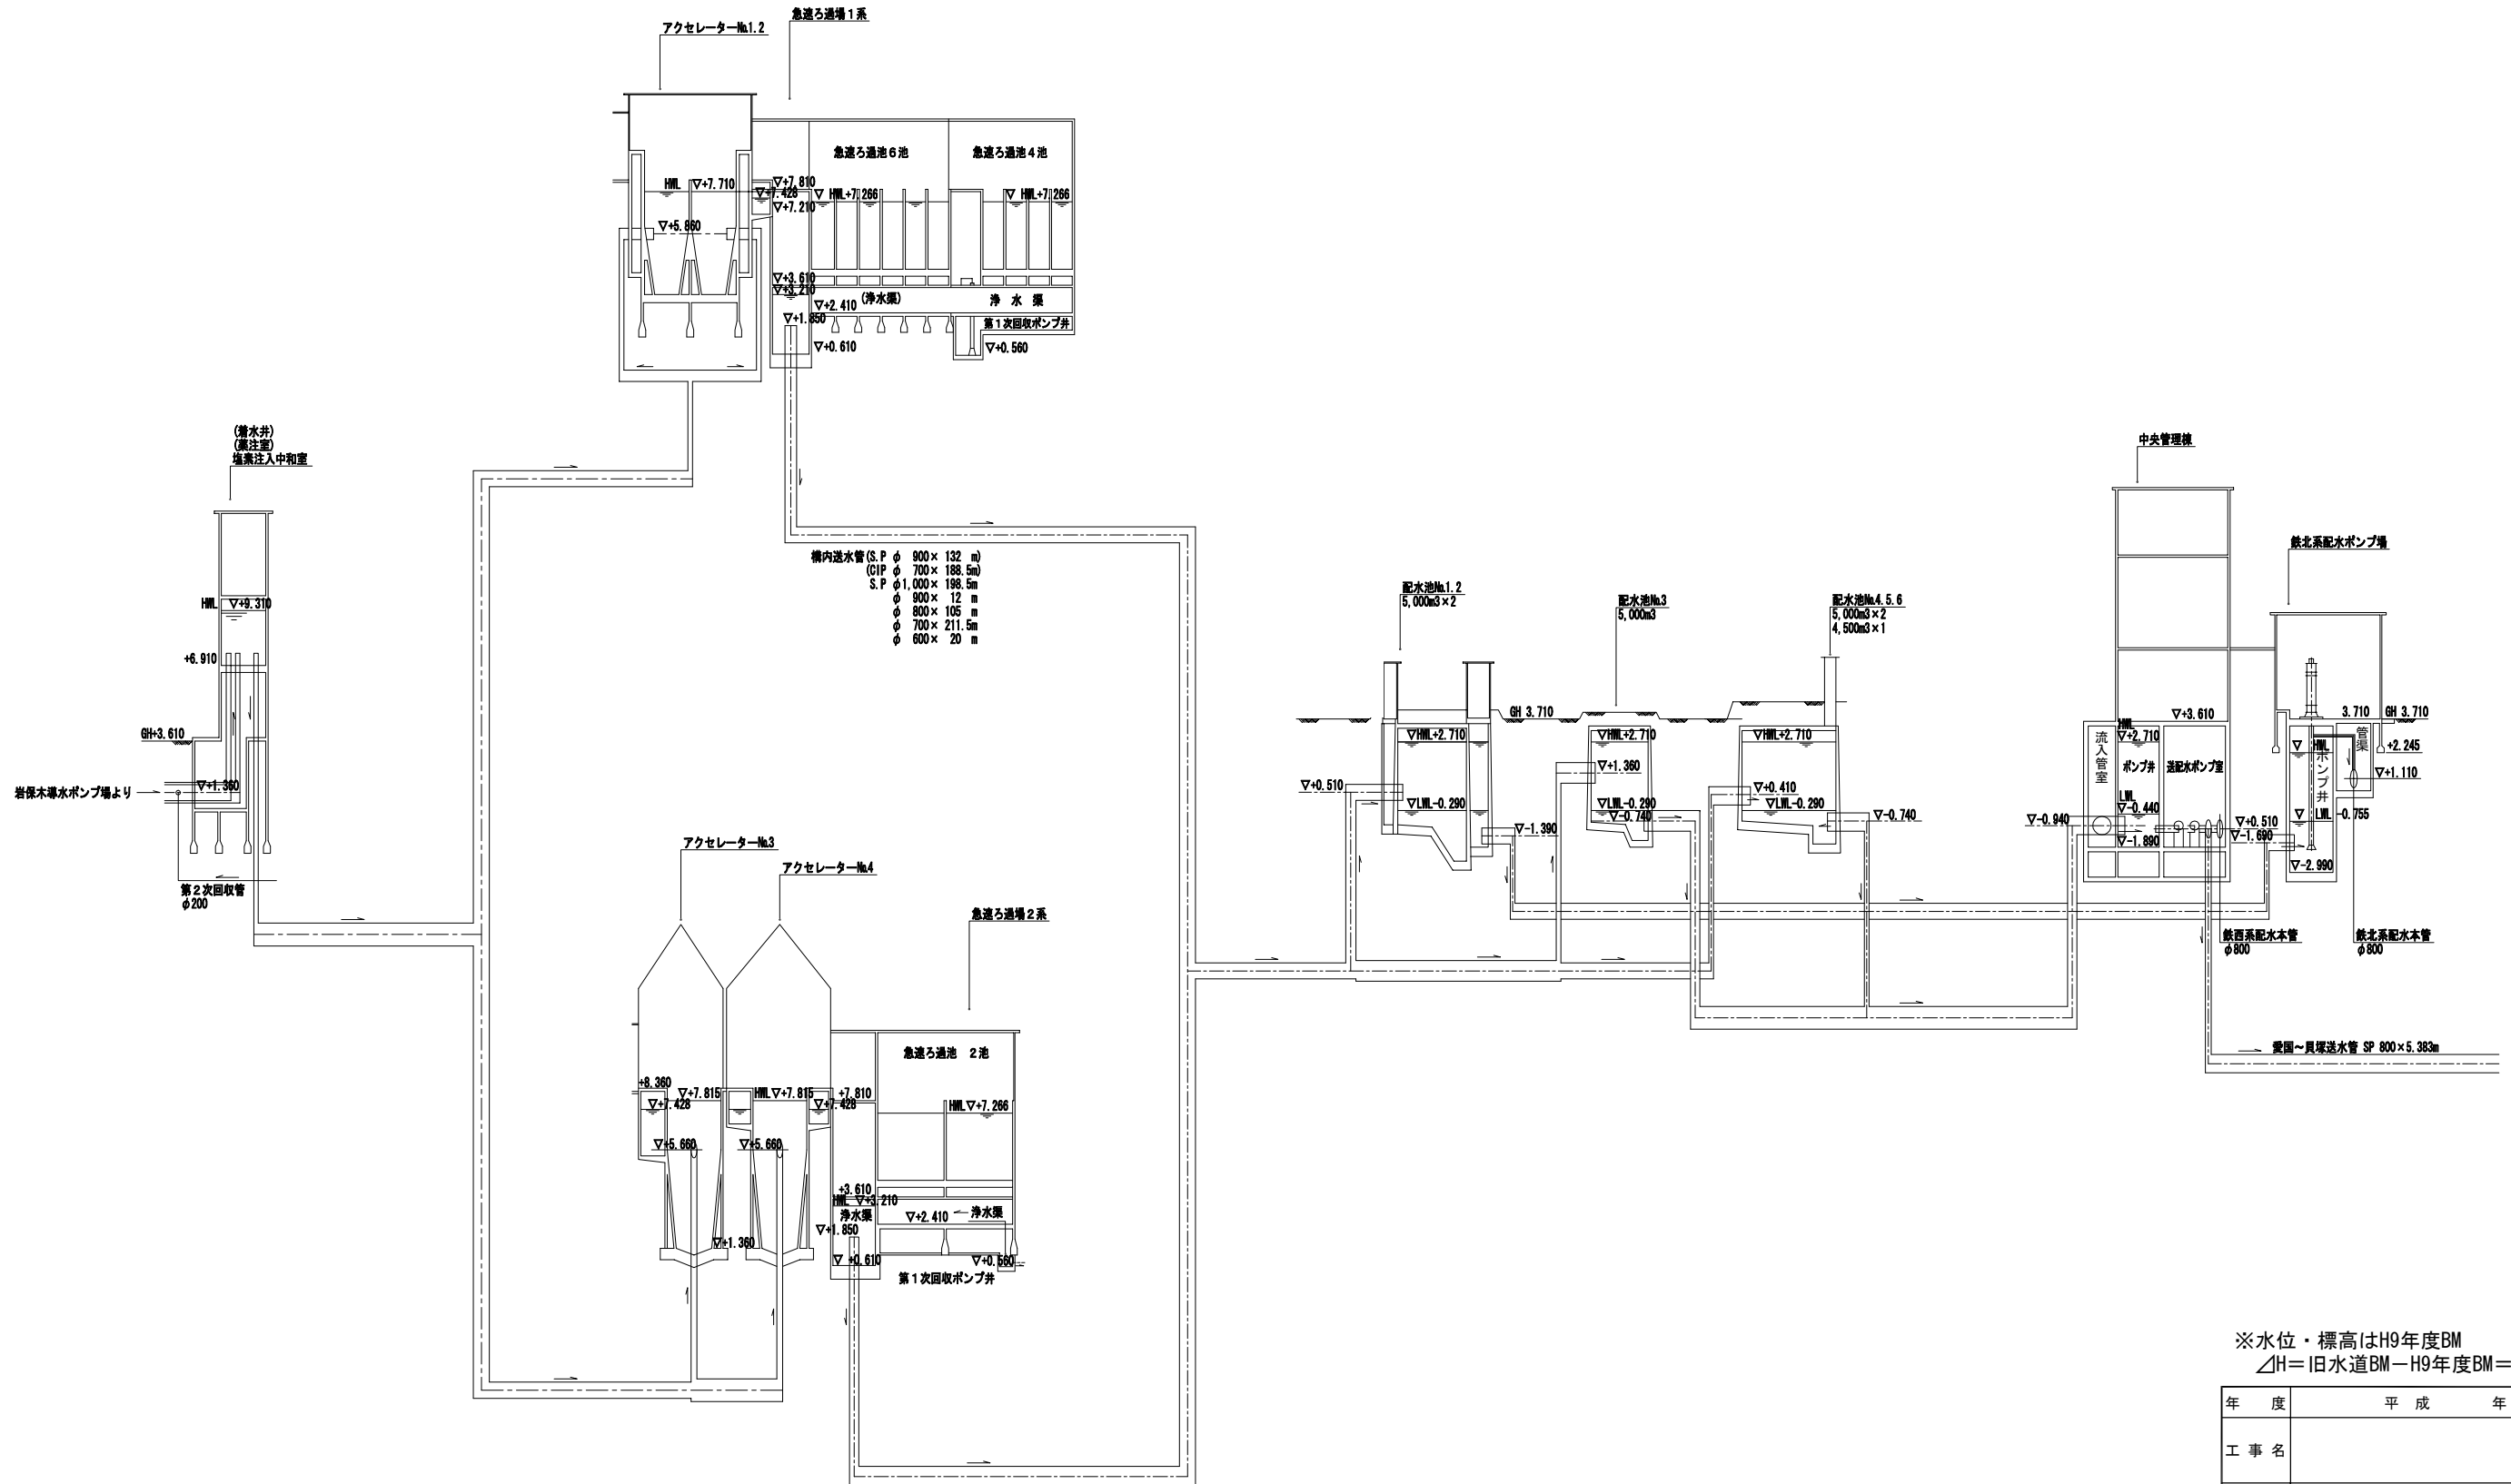


※水位・標高はH9年度BM
 △H=旧水道BM-H9年度BM=0.29m

年度	平成 年度	
工事名		
図面名	水位高低図 (1)	
縮尺	NONE SCALE	図面番号
設計年月日	平成 年 月 日	
釧路市上下水道部水道整備課		

水位高低図(2)

(新送配水ポンプ場完成後)

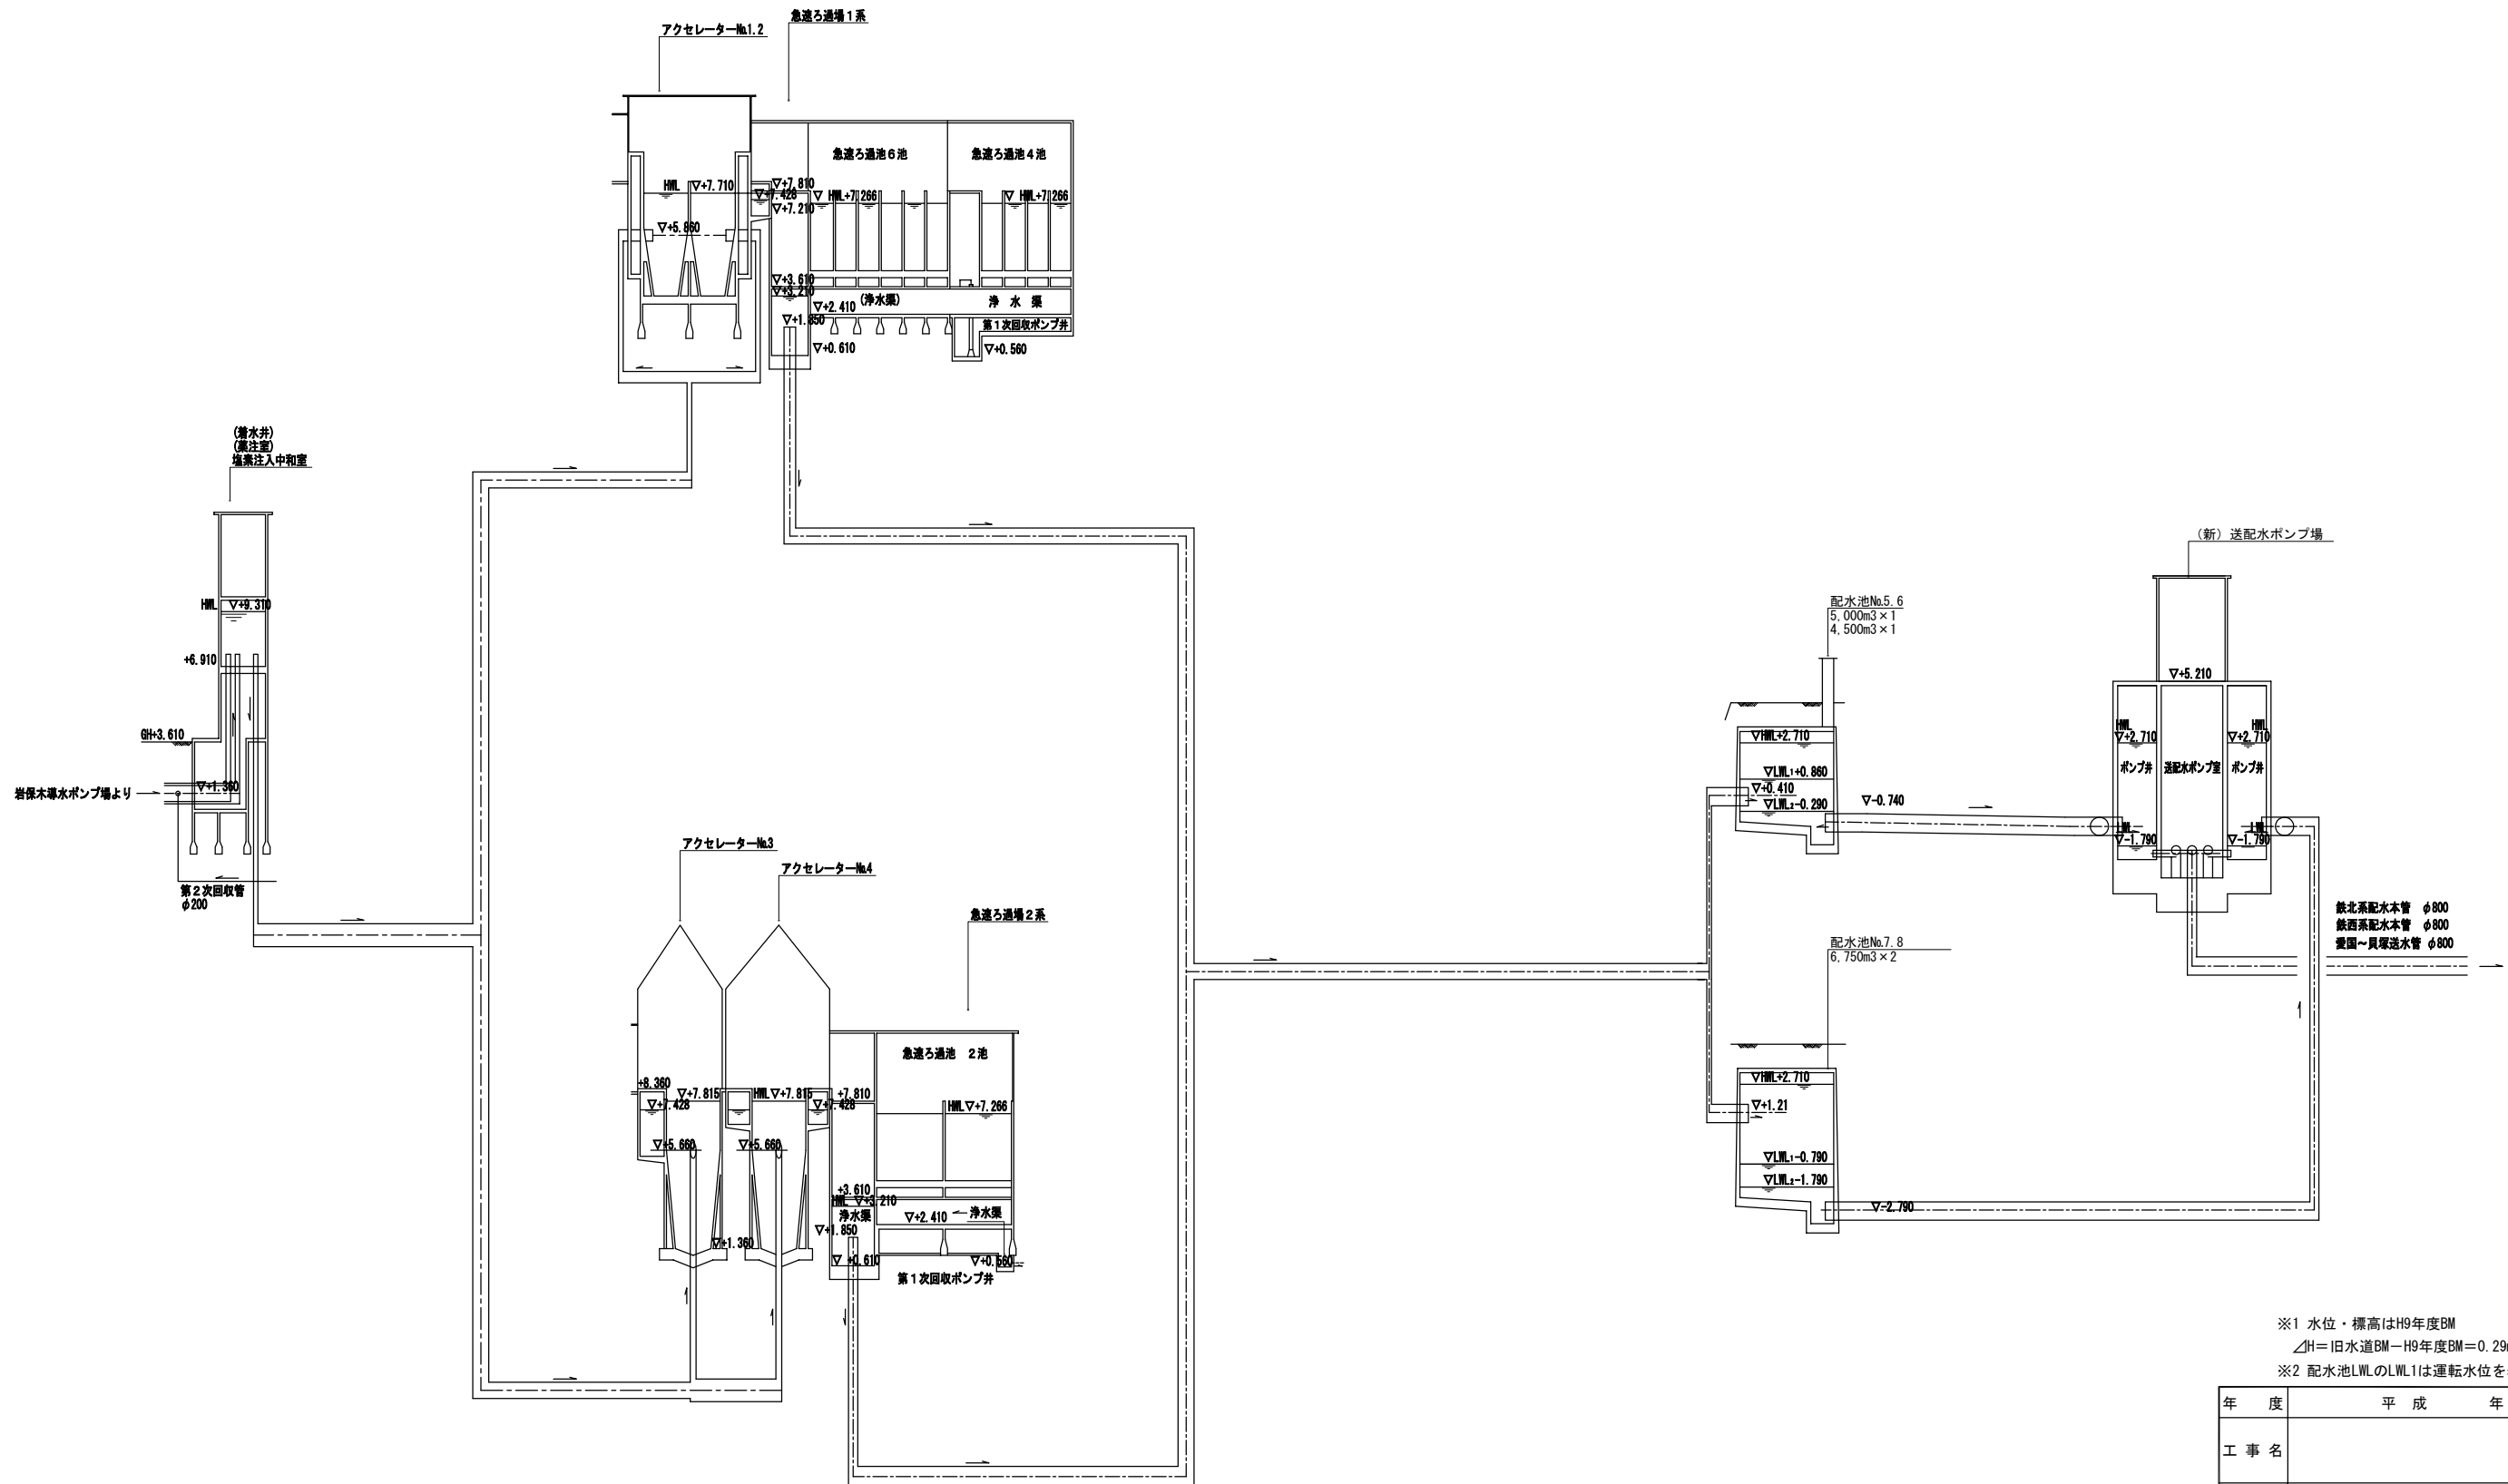

※1 水位・標高はH9年度BM
 $\Delta H = \text{旧水道BM} - \text{H9年度BM} = 0.29\text{m}$
 ※2 配水池LWLのLWL1は運転水位を表す

年度	平成 年度	
工事名		
図面名	水位高低図(2)	
縮尺	NONE SCALE	図面番号
設計年月日	平成 年 月 日	
釧路市上下水道部水道整備課		