


水位高低図 (1)

(現況)

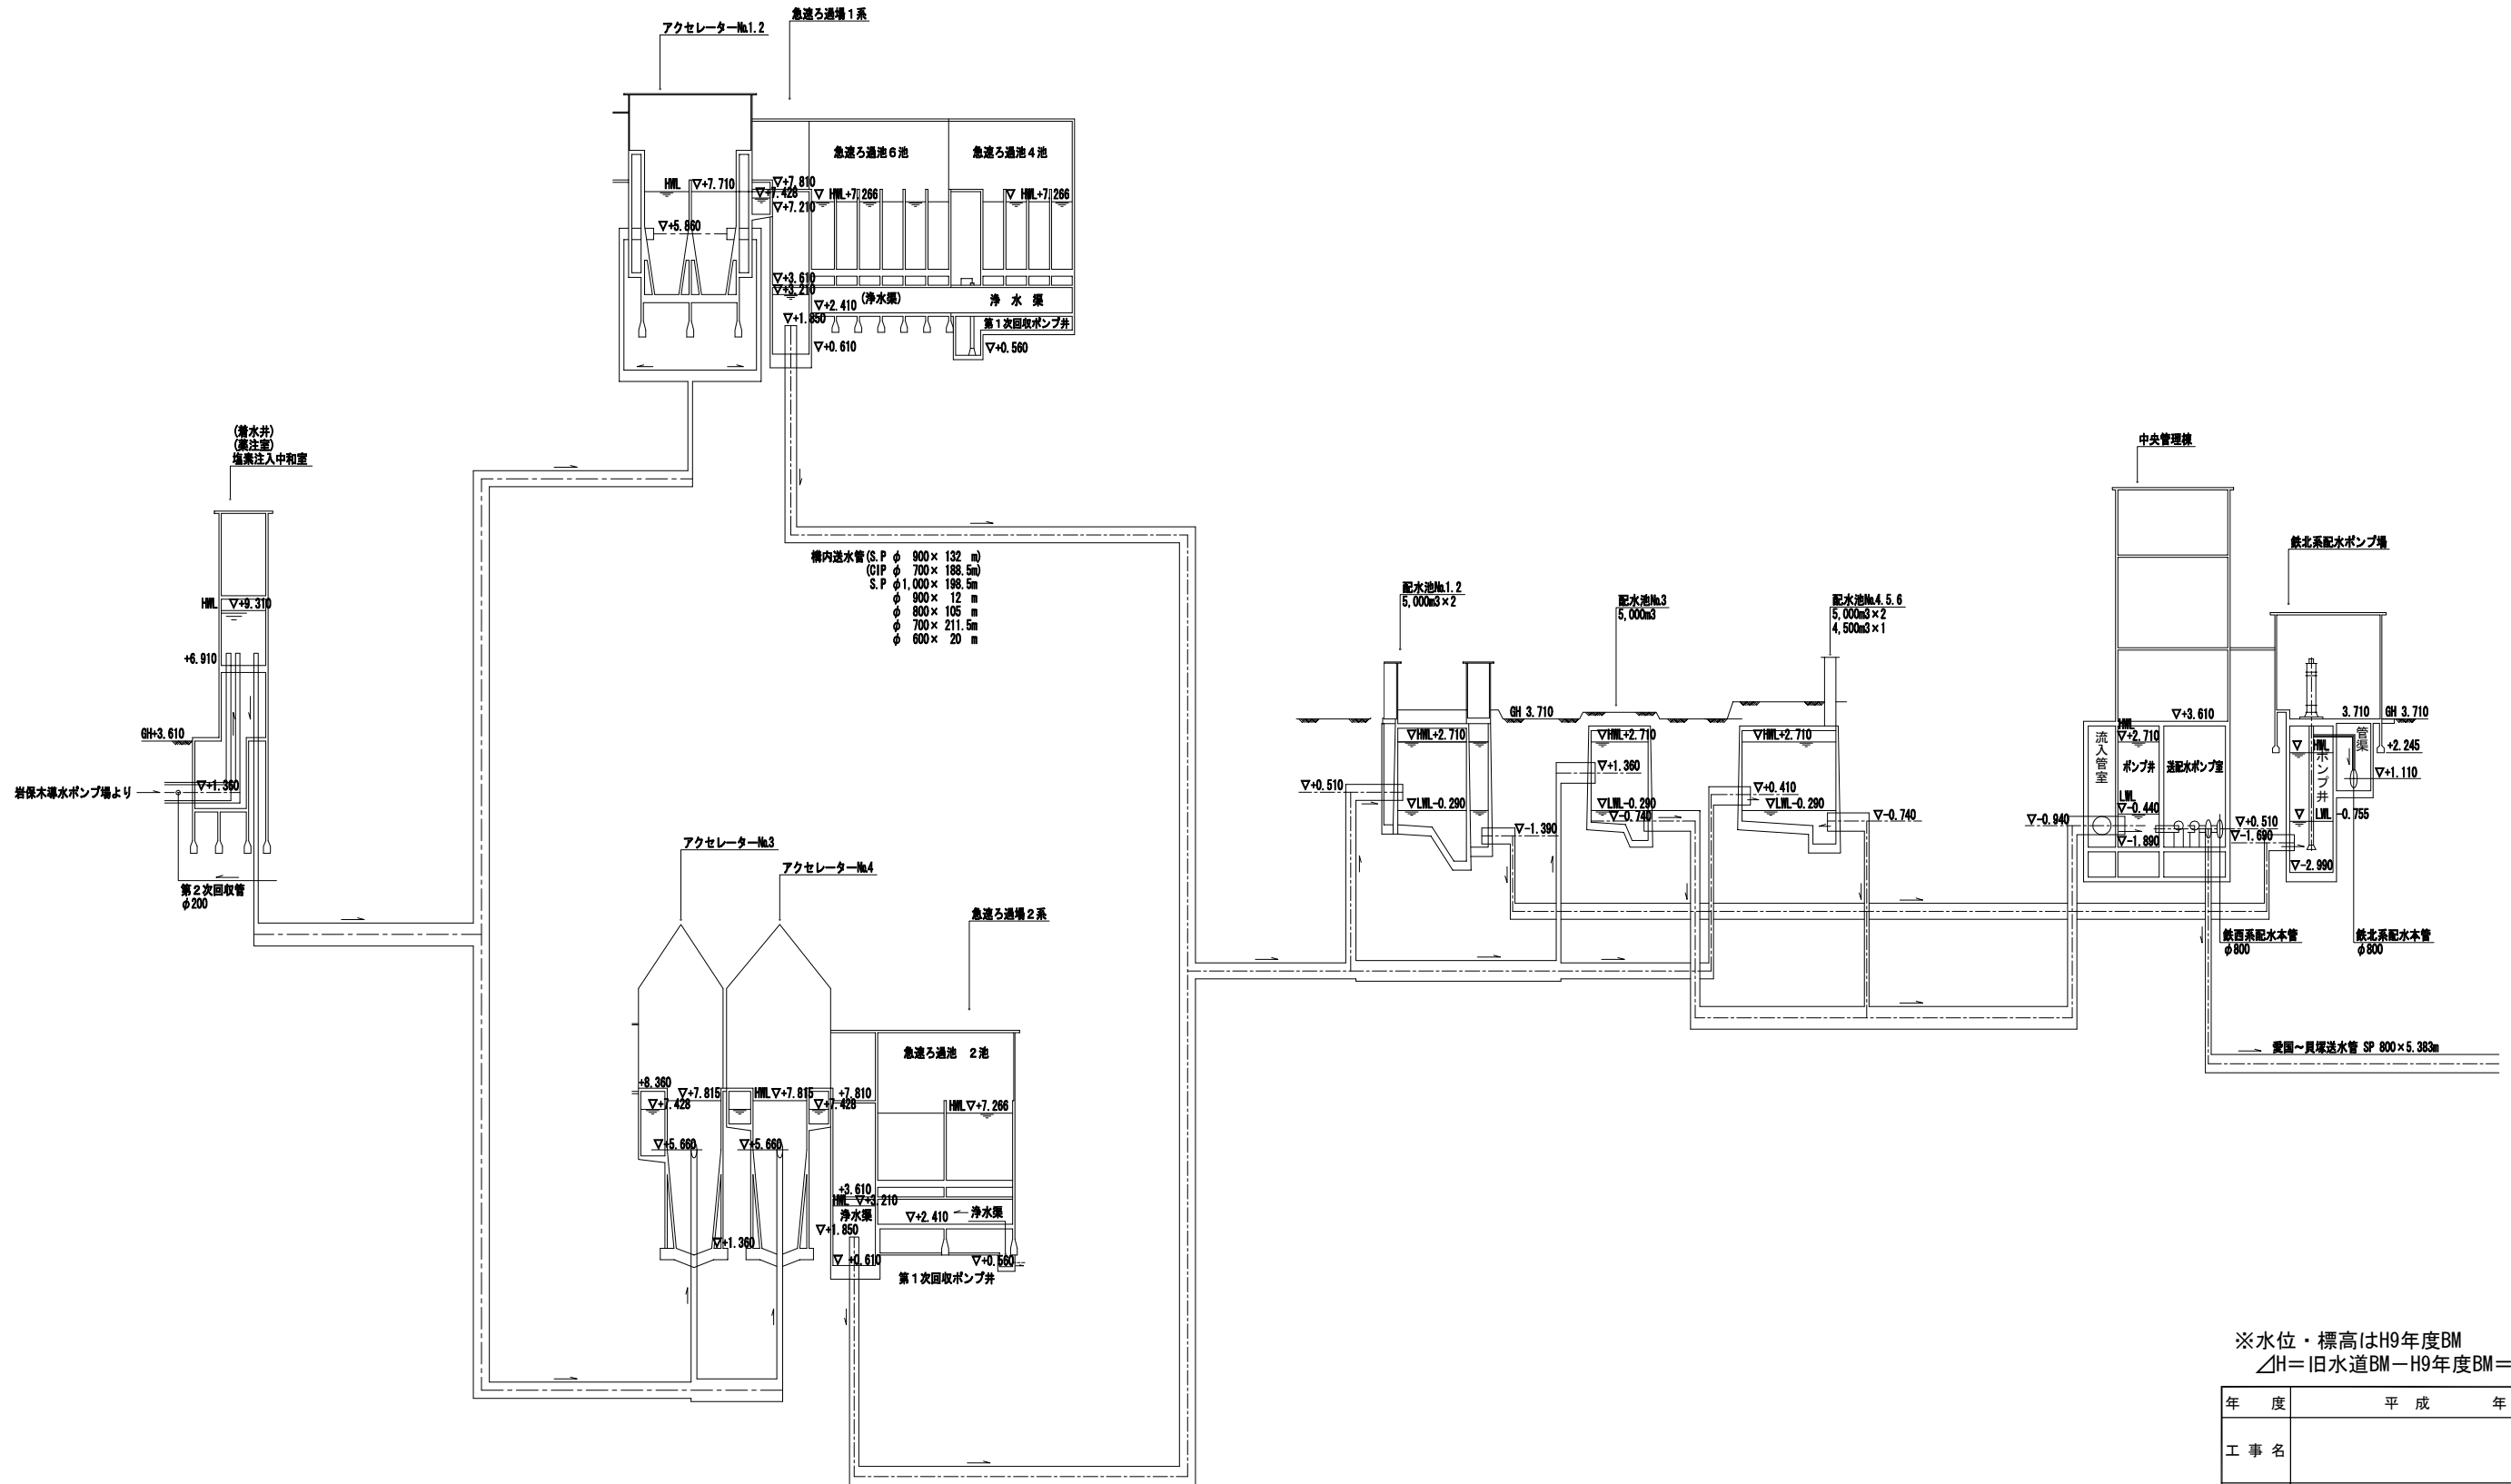


※水位・標高はH9年度BM  
 $\Delta H = \text{旧水道BM} - \text{H9年度BM} = 0.29\text{m}$

年度	平成 年度		
工事名			
図面名	水位高低図 (1)		
縮尺	NONE SCALE	図面番号	
設計年月日	平成 年	月	日
釧路市上下水道部水道整備課			

# 水位高低図(2)

(新送配水ポンプ場完成後)

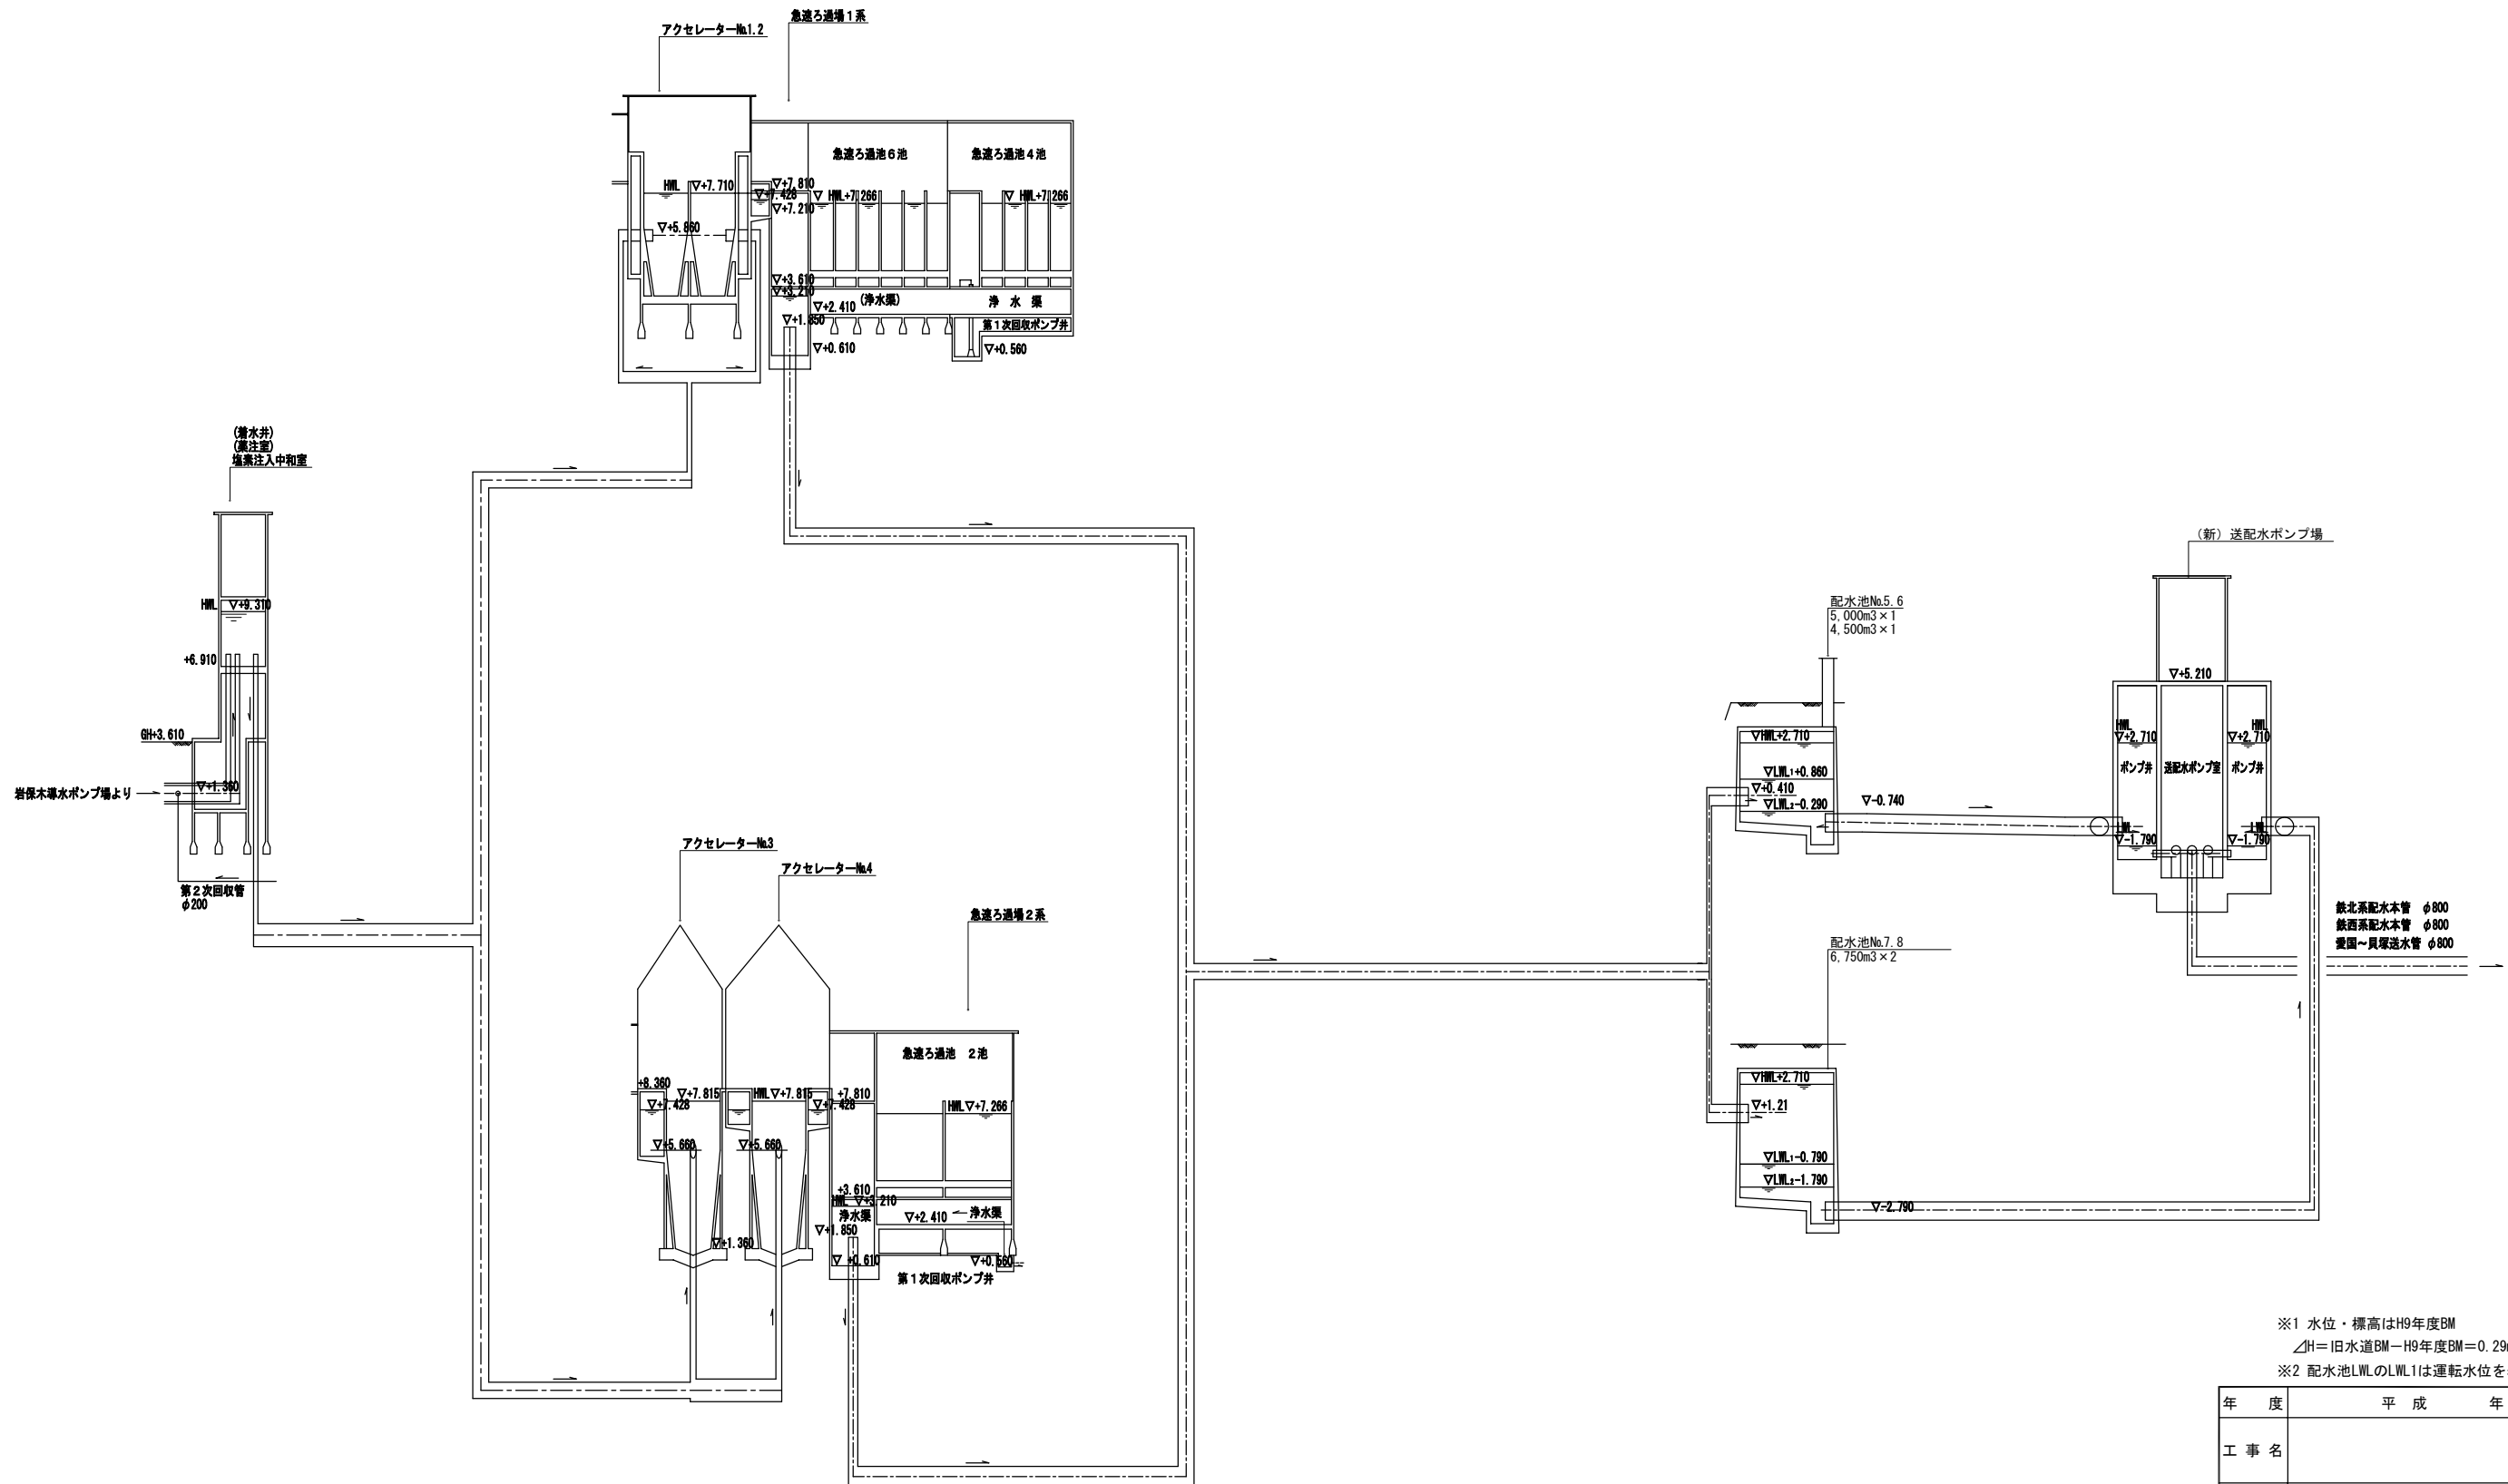

※1 水位・標高はH9年度BM  
 △H=旧水道BM-H9年度BM=0.29m  
 ※2 配水池L.W.L.のL.W.L.1は運転水位を表す

年度	平成 年度		
工事名			
図面名	水位高低図(2)		
縮尺	NONE SCALE	図面番号	
設計年月日	平成 年	月	日
釧路市上下水道部水道整備課			