

釧路市図書館施設

施設概要書

1	施設概要	・・・・・・・・・・・・・・・・	P 1 ～ 2
2	利用状況	・・・・・・・・・・・・・・・・	P 2
3	保守点検業務等	・・・・・・・・・・・・・・・・	P 3
4	光熱水費	・・・・・・・・・・・・・・・・	P 4
5	備品一覧	・・・・・・・・・・・・・・・・	P 5 ～ 1 0
6	平面図	・・・・・・・・・・・・・・・・	P 1 1 ～ 2 2
7	位置図	・・・・・・・・・・・・・・・・	P 2 3

1 施設概要

(1) 釧路市中央図書館

所在地	釧路市北大通10丁目2番地	
施設概要	構造	鉄骨造地上10階建てのうち、1階の一部及び3階から7階
	竣工年月日	平成29年9月15日
	延床面積	5,289.48㎡（図書館借用部分）
	1階床面積	66.63㎡
	3階床面積	1,044.57㎡
	4階床面積	1,044.57㎡
	5階床面積	1,044.57㎡
	6階床面積	1,044.57㎡
	7階床面積	1,044.57㎡
	駐車場台数	70台（図書館専用駐車場）
	駐輪場台数	30台
	諸室等	【1階】 返却ポスト、車庫
		【3階】 会議室（16席）、ボランティアルーム、資料整備室、館外支援室、館外支援員事務室、閉架書庫、出納作業室、スタッフルーム、
		【4階】 ロビー、ティーンズルーム、一般開架スペース、児童スペース、ファミリー読書ルーム、おはなしコーナー、予約取置き室、授乳室
		【5階】 対面朗読室、PCコーナー（8台）、一般開架スペース、貴重書庫、レファレンスコーナー、郷土資料スペース
		【6階】 一般開架スペース、釧路文学館展示室、釧路文学館資料保管庫、釧路文学館事務室、文学活動室
		【7階】 多目的ホール（80席）、視聴覚コーナー（10席）、展示コーナー、ラウンジ、個人学習室（47席）、グループ学習室1（24席）、グループ学習室2（10席）、事務室

(2) 釧路市西部地区図書館

所在地	釧路市鳥取北8丁目3番10号	
施設概要	構造	鉄筋コンクリート造2階建
	竣工年月日	平成2年6月9日
	延床面積	2,217.88㎡
	図書室床面積	387.49㎡
	コミセン床面積	1,830.39㎡
	駐車場台数	98台（コミュニティセンターと共用）
	諸室等	【1階】（釧路市西部地区図書館部分） 図書館、図書館事務室
		【1階】（釧路市鳥取コミュニティセンター部分） 多目的ホール、事務室、会議室、機械室、電気室、トイレ 多機能トイレ
		【2階】 学習室兼会議室（2室）・和室（2室）・サークル室（2室） 趣味の部屋・音楽室・料理室・トイレ

(3) 釧路市東部地区図書館

所在地	釧路市益浦 1 丁目20番20号	
施設概要	構造	鉄筋コンクリート造 2 階建
	竣工年月日	平成5年8月30日
	延床面積	2,271.87㎡
	図書室床面積	374.30㎡
	コミセン床面積	1,843.57㎡
	駐車場台数	71台（コミュニティセンターと共用）
	諸室等	【1階】（釧路市東部地区図書館部分） 図書館・図書館事務室 【1階】（釧路市東部地区コミュニティセンター部分） 多目的ホール、事務室、会議室、機械室、電気室、トイレ、 多機能トイレ 【2階】 学習室兼会議室（2室）・和室（2室）・サークル室 趣味の部屋・音楽室・料理室・トイレ

(4) 釧路市中部地区図書館

所在地	釧路市愛国191番地5511	
施設概要	構造	鉄筋コンクリート一部鉄骨鉄筋コンクリート造 2 階建
	竣工年月日	平成12年6月15日
	延床面積	2,294.39㎡
	図書室床面積	364.41㎡
	コミセン床面積	1,929.98㎡
	駐車場台数	75台（コミュニティセンターと共用）
	諸室等	【1階】（釧路市中部地区図書館部分） 図書館、図書館事務室 【1階】（釧路市中部地区コミュニティセンター部分） 多目的ホール、事務室、会議室、機械室、電気室、トイレ、 多機能トイレ 【2階】 学習室兼会議室（2室）・和室（2室）・サークル室（2室） 趣味の部屋・音楽室・料理室・トイレ

2 利用状況（令和3年度～令和5年度）

区 分	年度	釧路市中央図書館	西部地区図書館	東部地区図書館	中部地区図書館
貸出人数	R3	82,804	19,630	14,014	22,991
	R4	79,313	18,352	13,445	21,867
	R5	78,555	18,668	13,619	22,072
貸出数	R3	365,978	81,167	60,133	99,512
	R4	345,828	78,110	58,564	96,405
	R5	342,763	82,713	59,282	93,862
資料数	R3	348,428	58,382	51,996	57,373
	R4	355,310	57,613	51,473	56,508
	R5	363,123	57,714	51,563	56,100

※ 貸出数には、CD貸出数を含む。

※ 資料数には、視聴覚資料を含み、雑誌を含まない。

3 保守点検業務等

(1) 釧路市中央図書館 法定点検業務

項 目	点検時期・点検周期	摘 要
建築設備定期検査	年 1 回	換気設備、非常照明
エレベーター保守点検	月 1 回	2 基、建築基準法第 12 条 3 項の 定期検査を含む
消防設備点検	年 1 回	機器点検
	年 1 回	総合点検
消防設備防火ドア検査	年 1 回	
排水管薬剤清掃	年 2 回	
ねずみ・昆虫等防除	年 2 回	
空気環境測定	年 6 回	
特殊建築物定期調査報告	3 年に 1 回	

保守点検・維持管理業務

項 目	点検時期・点検周期	摘 要
施設清掃	毎日	日常清掃
	年 3 回	窓硝子、サッシ清掃
	年 2 回	カーペット洗浄、床ワックス塗布
機械警備	毎日	
空調設備保守点検	年 1 回	外調機、フィルター点検
高性能エアハン保守点検	年 1 回	機器、フィルター点検
防犯カメラ保守点検	年 2 回	32 台
業務立会	休館日等	休館日等を実施する保守点検業務 作業への立会

(2) 西部・東部・中部地区図書館 法定点検業務

項 目	点検時期・点検周期	摘 要
消防用設備保守点検	年 2 回	機器点検
	年 1 回	総合点検

保守点検・維持管理業務

項 目	点検時期・点検周期	摘 要
施設清掃	毎日	日常清掃
	年 3 回	窓硝子、サッシ清掃
	年 2 回	カーペット洗浄、床ワックス塗布
機械警備	毎日	

※ 釧路市西部地区図書館、釧路市東部地区図書館、釧路市中部地区図書館において実施する各業務については、「釧路市図書館施設指定管理者業務仕様書（別表）」に定めている業務・経費の負担区分に基づいて実施する。その他の法定点検業務及び保守点検維持管理業務は、コミュニティセンター指定管理者が行う。

4 光熱水費

(1) 釧路市中央図書館

区 分	単 位	R3	R4	R5
ガソリン	使用量(ℓ)	1,994	2,090	2,206
軽油	使用量(ℓ)	1,780	1,637	1,658
電気	使用量(kw)	368,990	363,550	355,388
上水道	使用量(m ³)	878	935	989
下水道	使用量(m ³)			

(2) 西部地区図書館

区 分	単 位	R3	R4	R5
重油	使用量(ℓ)	5,067	5,591	5,155
電気	使用量(kw)	16,753	16,889	16,856

(3) 東部地区図書館

区 分	単 位	R3	R4	R5
重油	使用量(ℓ)	4,785	4,517	4,145
電気	使用量(kw)	11,560	12,598	12,436

(4) 中部地区図書館

区 分	単 位	R3	R4	R5
重油	使用量(ℓ)	4,138	3,852	3,868
電気	使用量(kw)	14,980	15,087	14,686

※釧路市西部地区図書館、釧路市東部地区図書館、釧路市中部地区図書館における光熱水費については、「釧路市図書館施設指定管理者業務仕様書（別表）」に定めている業務・経費の負担区分に基づいて重油、電気料金を図書館指定管理者が負担する。その他の料金については、コミュニティセンター指定管理者が負担する。

5 備品一覧

(1) 釧路市中央図書館

備品番号	分 類	品 名	規 格	数量	取得日
10530	小型乗用車	ライトエース	ノア SW 500せ3186	1	H13.5.18
12156～57	保管庫	図書陳列台	特注 900×1300×350 表面	2	H13.12.25
12195	車椅子	車イス	背固定・自走型・アルミ製 カワムラKA200ー7	1	H14.2.22
15933	机類	パソコンデスク	ウチダ CFー127T	1	H16.3.13
19454	保管庫	ショーケース	コクヨ YGーGHA3152SL	1	H18.2.14
20776	保管庫	マガジンラック	4段 エスケイ NMRー340	1	H19.2.9
31757	音響放送機器	プリメインアンプ	マランツPM14SA	1	H19.4.1
31758	音響放送機器	プリメインアンプ	マランツTM80	1	H19.4.1
31759	音響放送機器	パワーアンプ	マッキントッシュ225	1	H19.4.1
31763	保管庫	ブックトラック	片面3段	1	H19.8.4
37980	視聴覚機器	地上デジタルテレビ	ソニー KDLー32J5	1	H22.2.23
40393	特殊用途自動車	移動図書館車	2WD マニュアル 書架架装 80さ4085	1	H24.3.14
41545～52	パソコン	iPad2	Wi-Fi 16GB	8	H25.3.29
55487	保管庫	ブラケット型書架	片面3連	1	S54.2.10
55582～84	保管庫	レコードケース	1551×455×450	3	S47.12.20
55585～87	保管庫	レコードケース	1551×455×450	3	S47.8.26
55588	保管庫	レコードケース	1855×1551×450	1	S50.3.28
55592	保管庫	レコードケース	928×1551×450	1	S52.8.2
55820～22	保管庫	図書保管ケース	トーホー304-0100	3	S47.12.5
55824	保管庫	マップスター	トーホー304-0000	1	S48.3.29
56168	金庫	耐火用金庫	耐火用金庫 コクヨHSー15	1	S55.1.8
57296～97	保管庫	レコード棚	レコード棚	2	H5.3.30
57433～34	保管庫	レコードケース	1551×450×455	2	S60.7.31
57605	その他事務機器	手動裁断機	1030×1050×1700	1	S47.2.26
57607	その他事務機器	電動穿孔機	トーホー111-0409	1	S47.2.26
58457	保管庫	レコードケース	1551×1835×450	1	S58.7.30
60218	視聴覚機器	プレーヤー	ヤマハ GTー2000X	1	H5.3.10
60529	絵画	古潭の山	F20号	1	S63.2.29
61239	保管庫	ブックトラック	キハラ4974 3段	1	S63.3.17
61333	保管庫	ブックトラック	キハラ4974 3段	1	H6.8.31
61363～34	運搬車	ブックカート	PATーP	2	H7.8.31
61509	車椅子	車椅子	八重洲SYー7A	1	S56.6.1
61697	絵画	油彩	サン、ジャン、ド、ラ リエズの港F8号 F8号	1	S49.12.10
61746	その他美術品	書(壁額)	湯川秀樹作「はるけくも われは来にけり 霧ふかき～」	1	S45.8.19
100502～17	パソコン	業務用デスクトップパソコン	富士通 ESPRIMO D551/G (Office Personal)	16	H25.9.30
100518	パソコン	業務用デスクトップパソコン	富士通 ESPRIMO D551/G (Office Professional)	1	H25.9.30
100519～26	パソコン	事務用ノートパソコン	富士通 LIFEBOOK A553/G	8	H25.9.30
100527～29	パソコン	BM用ノートパソコン	富士通 LIFEBOOK A553/G (HDD 500GB)	3	H25.9.30
100530～31	パソコン	利用者開放用デスクトップパソコン	富士通 ESPRIMO D551/G	2	H25.9.30
100532～40	パソコン	利用者開放用デスクトップパソコン	富士通 ESPRIMO D551/G (タッチパネルモデル)	9	H25.9.30
100541	パソコン	ホームページ作成用端末	アップル 27インチ iMac	1	H25.9.30
100542～67	その他事務機器	バーコードタッチリーダー	富士通 FMV-BCR213	26	H25.9.30
100568～92	その他事務機器	レシートプリンタ	富士通アイソテック FP-510	25	H25.9.30
100593～602	プリンター	A3対応モノクロレーザープリンタ	富士通 XL-9320	10	H25.9.30
100603	プリンター	A3対応カラーレーザープリンタ	富士通 XL-C8300	1	H25.9.30
100604～09	その他事務機器	小型ハンディターミナル	日本システム開発 MET-1000	6	H25.9.30
100610～14	その他事務機器	スイッチングハブ	富士通 SH1516ATC (16ポート)	5	H25.9.30
101358	視聴覚機器	プロジェクター	RICOH IPSIO PJ X2130	1	H26.2.26
107879～88	パソコン	業務用ノート型パソコン	バーコードリーダー付 富士通LIFEBOOK A576/P FMVA1600H	10	H29.7.31
107890	パソコン	業務用ノート型パソコン	リカバリディスク付 富士通LIFEBOOK A576/P FMVA1600H	1	H29.7.31
107891～93	パソコン	ゲート管理用ノート型パソコン	富士通LIFEBOOK A576/P FMVA1600H	3	H29.7.31
107895～98	パソコン	自動返却機用ノート型パソコン	富士通LIFEBOOK A576/P FMVA1600H	4	H29.7.31
107899～903	器具及び備品2 その	蔵書点検用リーダーライター	キハラ 270080	5	H29.7.31
107904～17	その他事務機器	カウンター・自動貸出返却機用IC機器	キハラ 2700SS	14	H29.7.31
107918～32	その他事務機器	事務室端末用IC機器	キハラ 2700KS	15	H29.7.31
107933～35	運搬車	スチールブックトラック	キハラ 片面傾斜3段800×390×1,127 積載量:150kg	3	H29.7.8
107936～46	運搬車	スチールブックトラック	キハラ 片面傾斜3段800×390×1,127 積載量:150kg	9	H29.7.8
107949～56	運搬車	スチールブックトラック	キハラ 両面傾斜3段800×475×1,214 積載量:150kg	8	H29.7.27
108078～107	机類	フラッピングテーブル	アイチ FLP-Y-1845B-GY24	30	H29.9.25
108108～11	卓・台類	ポータブルステージ	アイチ AIS-3	4	H29.9.25
108112～15	運搬車	スタッキングチェア台車	アイチ ルッシュSX	4	H29.9.25
108116	卓・台類	演台	オカムラ 4303AA-MK18	1	H29.9.25
108117	卓・台類	花台	オカムラ 4303AF-MK18	1	H29.9.25
108118～19	雑用具	コートハンガー	コクヨ CH-9NN	2	H29.9.25
108419	器具及び備品1 家具	デジタルサイネージ	シャープ PN-Y436	1	H29.11.30
108420	器具及び備品2 その	本館用ネットワーク機器	ルーター 富士通 Si-RG100、ファイアーウォール Fortnet、無停電装置 富士通 Smortup	1	H29.11.30
108421	器具及び備品2 その	分館用ネットワーク機器	ルーター 富士通 Si-RG100、フロアスイッチ 富士通 SR-s324ps1、無線LAN装置 Cisco	1	H29.11.30
108422	器具及び備品2 その	無線用認証サーバ	SCSK RADIUS RG-APA0500SIA	1	H29.11.30

備品番号	分 類	品 名	規 格	数量	取得日
108423	器具及び備品2 その他	無線用認証サーバ	SCSK RADIUS RG-APA0500ASIA	1	H29.11.30
108424	器具及び備品2 その他	Syslogサーバ	富士通 PRIMERGY PX1330M2	1	H29.11.30
108456～8	運搬車	ベビーカー	コンビウイズ SC51R	3	H29.12.20
108459～67	運搬車	ミニカートⅢ	キハラ 466-501	9	H29.12.20
108487～90	運搬車	返却本カート	キハラ 467-550	4	H29.12.20
108491～92	運搬車	スチールブックトラック	キハラ 466-731	2	H29.12.20
108493	運搬車	スタッキングチェア台車	アイチ ルッシュ-SX	1	H29.12.20
108494～501	机類	フラッピングテーブル	アイチ FLP-Y-1845B-WH81	8	H29.12.20
108502～62	椅子類	事務用椅子	オカムラ CG27WR-FZH6	61	H29.12.20
108563	机類	両袖机	オカムラ 3V06AH-MK28	1	H29.12.20
108564～90	机類	片袖机	オカムラ 3V16AK-MK28	27	H29.12.20
108591～98	保管庫	レクトライン収納シェルビング(2,100H)	オカムラ 4B58ZZ-ZA75 4B92ZZ-ZA75	8	H29.12.20
108599～601	保管庫	レクトライン収納シェルビング(900H)	オカムラ 4B52ZZ-A75	3	H29.12.20
108602	保管庫	レクトライン収納両開き書庫(1,200H)	オカムラ 4B35ZF-ZA75 4B92ZZ-ZA75	1	H29.12.20
108603～11	保管庫	レクトライン収納両開き書庫(1,050H)	オカムラ 4B33ZF-ZA75 4B92ZZ-ZA75	9	H29.12.20
108612～14	保管庫	レクトライン収納両開き書庫(900H)	オカムラ 4B32ZF-ZA75 4B92ZZ-ZA75	3	H29.12.20
108615～30	保管庫	レクトライン収納両開き書庫(710H)	オカムラ 4B31ZF-ZA75 4B92ZF-ZA75	8	H29.12.20
108631～37	ロッカー	4人用ロッカー	コクヨ LK-N4SAW	7	H29.12.20
108638	ロッカー	2人用ロッカー	コクヨ LK-N2SAW	1	H29.12.20
108639	ロッカー	3人用ロッカー	コクヨ LK-N3SAW	1	H29.12.20
108640～41	机類	ミーティング用テーブル	コクヨ MT-JTMR129S8M10	2	H29.12.20
108642～44	ロッカー	スクールロッカー(6人用)	コクヨ SLK-HY6LF1	3	H29.12.20
108645	ロッカー	スクールロッカー(9人用)	コクヨ SLK-HY9LF1	1	H29.12.20
108646～48	保管庫	ラテラルキャビネット(H1,050)	ウチダ HS LD-10(C)OW BS-900(C)	3	H29.12.20
108649～51	保管庫	オープン書庫(H1,050)	ウチダ HS O-10(C)OW	3	H29.12.20
108654	パソコン	自動貸出機用デスクトップ型パソコン	リカバリディスク付 富士通 ESPRIMO D556/R	1	H30.1.31
108655～59	パソコン	自動貸出機用デスクトップ型パソコン	富士通 ESPRIMO D556/R	5	H30.1.31
108660	パソコン	館内OPAC用デスクトップ型パソコン	別途インストール分ライセンス付 富士通 ESPRIMO D556/R	1	H30.1.31
108661～68	パソコン	館内OPAC用デスクトップ型パソコン	富士通 ESPRIMO D556/R	8	H30.1.31
108669	パソコン	インターネット用デスクトップ型パソコン	別途インストール分ライセンス付 富士通 ESPRIMO D556/R	1	H30.1.31
108670～79	パソコン	インターネット用デスクトップ型パソコン	富士通 ESPRIMO D556/R	10	H30.1.31
108680	器具及び備品2 その他	デジタルフィルムスキャナー	コニカミノルタ SL1000	1	H30.1.31
108681～99	プリンター	サーマルプリンター	富士通アイソテック FP-510US	19	H30.1.31
108700～05	プリンター	インクジェットプリンター	エプソン PX-S5040	6	H30.1.31
108706～21	椅子類	スタッキングチェア	アイチ DUNE・C-SC-FRA02	16	H30.1.31
108722～29	椅子類	スタッキングチェア	アイチ DUNE・F-S-A-FRA03	8	H30.1.31
108730～41	椅子類	スタッキングチェア	アイチ NVT・C-SC-FRA03	12	H30.1.31
108742～75	椅子類	スタッキングチェア	アイチ NVT・F-SC-FRA05	34	H30.1.31
108776	運搬車	スタッキングチェア台車	アイチ ルッシュ-SX	1	H30.1.31
108777～96	椅子類	ラウンジチェア	アイチ LSPA-1B-A-VAM09	20	H30.1.31
108797～808	椅子類	閲覧ソファ	オカムラ 8346PK-FEK9	12	H30.1.31
108809～12	椅子類	事務用椅子	オカムラ CG27WR-FZH6	4	H30.1.31
108813	椅子類	事務用椅子	オカムラ CG27ZR-FM37	1	H30.1.31
108814～60	椅子類	事務用椅子	オカムラ CG17ZR-FM37	47	H30.1.31
108861～72	椅子類	ハイチェア	オカムラ L137ZH-FXN2	12	H30.1.31
108873～74	椅子類	授乳チェア	オリバー S・CJ-6123	2	H30.1.31
108875～98	椅子類	角型スツール	キハラ 332-73	24	H30.1.31
108899～903	椅子類	木製閲覧椅子	キハラ 334-78N	5	H30.1.31
108904～27	椅子類	木製閲覧椅子(児童用)	キハラ 334-22	24	H30.1.31
108928～44	椅子類	木製閲覧椅子(児童用)	キハラ 333-26	17	H30.1.31
108945～9030	椅子類	木製閲覧椅子(肘付)	キハラ 334-79	86	H30.1.31
109031～32	椅子類	アームチェアー	コクヨ CE-845H1B3N	2	H30.1.31
109033～40	椅子類	アームチェアー	コクヨ CN-1501A	8	H30.1.31
109041～42	椅子類	応接セット(2人用ソファ)	コクヨ CE-842N	2	H30.1.31
109043～46	椅子類	応接セット(アームチェアー)	コクヨ CE-845N	4	H30.1.31
109047	椅子類	応接セット(スツール)	コクヨ CE-841H1B3N	1	H30.1.31
109048	椅子類	ソファークラッド	コクヨ CE-843H1B3N	1	H30.1.31
109049～50	椅子類	ロビーチェアー(1人用)	コクヨ CN-1501VR62	2	H30.1.31
109051	椅子類	ロビーチェアー(2人用)	コクヨ CN-1502VR62	1	H30.1.31
109052～60	椅子類	ロビーチェアー(2人用)	コクヨ CN-1502B	9	H30.1.31
109062	机類	閲覧テーブル	アイチ TD-10-1613D/DTP-FRA03	1	H30.1.31
109063～93	机類	フラッピングテーブル	アイチ FLP-Y-1845B-WH81	31	H30.1.31
109094～95	机類	ラウンジセンターテーブル	アイチ NZT012N5	2	H30.1.31
109096～107	机類	ラウンジチェアサイドテーブル	アイチ LSPA-SIDT	12	H30.1.31
109108～14	机類	ラウンジテーブル	アイチ DTN-A4S-9090-WH10	7	H30.1.31
109115～16	机類	ローテーブル	オリバー S・TL-79	2	H30.1.31
109117	机類	閲覧テーブル	キハラ 326-02L	1	H30.1.31
109118～19	机類	閲覧テーブル	キハラ 321-01L	2	H30.1.31
109120～21	机類	応接セット(センターテーブル)	コクヨ NT-182P1CN	2	H30.1.31
109122	机類	センターテーブル	コクヨ NT-360T35N	1	H30.1.31

備品番号	分 類	品 名	規 格	数量	取得日
109123～24	机類	ロビーテーブル	コクヨ CN-1500T1PAW	2	H30.1.31
109125～26	寝具類	ベビーベッド	マスセット 58923	2	H30.1.31
109128	卓・台類	多目的台	ウチダ 多目的台ES-1	1	H30.1.31
109129～36	保管庫	ティーキャビネット	オカムラ 4695WA-Z13	8	H30.1.31
109137	運搬車	ブクトラック	オカムラ LW13BA-MK17	1	H30.1.31
109138～43	保管庫	レクトライン収納両開き書庫(1,810H)	オカムラ 4B37ZF-ZA75	6	H30.1.31
109144～45	保管庫	ビジネスキッチン	オリバー S・KK-245・OP60・WH	2	H30.1.31
109146～48	保管庫	大型絵本用書架	キハラ 317-010	3	H30.1.31
109149～50	器具及び備品1 事務	雑誌架	キハラ 特注(工事家具4-13)	2	H30.1.31
109151	保管庫	図面ケース(AO用)	キハラ 442-211～214	1	H30.1.31
109152～56	保管庫	ディスプレイラックⅡ	キハラ 466-620	5	H30.1.31
109157	運搬車	ブクトラック	キハラ 446-86I	1	H30.1.31
109158～66	運搬車	ブクトラックミニ	キハラ 446-13	9	H30.1.31
109167	保管庫	面見せ紙芝居架	キハラ 317-530	1	H30.1.31
109168	ロッカー	コインロッカー(6人用)	コクヨ KL-6H73N	1	H30.1.31
109169～72	ロッカー	コインロッカー(8人用)	コクヨ KL-8H73N	4	H30.1.31
109173	保管庫	両開き扉下置き書庫(H700)	コクヨ BWU-SD39SAWN	1	H30.1.31
109174	保管庫	機器収納ラック	ハヤミ工産 CQ-6110	1	H30.1.31
109175	保管庫	ティーキャビネット	プラス TC-550NS	1	H30.1.31
109177～80	箱類	キーボックス	オカムラ 4499AC-ZE16	4	H30.1.31
109182	運搬車	プロジェクターワゴン	オカムラ MS93HA-Z983	1	H30.1.31
109183～204	パネル類	メディアラウンジパネル	オカムラ B2P1ZD-FY24	32	H30.1.31
109205～06	パネル類	LRディスプレイウォール	キハラ 474-015	2	H30.1.31
109207	パネル類	案内板	コクヨ GB-63P82NN	1	H30.1.31
109208	パネル類	案内板	コクヨ GB-62P82	1	H30.1.31
109209	パネル類	回転ホワイトボード	コクヨ BB-R736WPSN	1	H30.1.31
109210～11	パネル類	回転ホワイトボード	コクヨ BB-R936WW	2	H30.1.31
109212～27	卓・台類	パーティションスタンド	コクヨ GB-PS201P82DN	16	H30.1.31
109228～31	卓・台類	パンフレットスタンド	コクヨ ZR-PS203	4	H30.1.31
109232	卓・台類	パンフレットスタンド	コクヨ ZR-PS313	1	H30.1.31
109233～34	パネル類	ホワイトボード	コクヨ BB-K934W	2	H30.1.31
109236～40	雑用具	傘立て	オカムラ L975BB-A01	5	H30.1.31
109241	雑用具	分別ペール(カン・ビン)	オカムラ L946JB-S01	1	H30.1.31
109242	雑用具	分別ペール(ペット)	オカムラ L946JP-S01	1	H30.1.31
109243	雑用具	分別ペール(燃える)	オカムラ L946JG-S01	1	H30.1.31
109244～47	雑用具	コートハンガー	コクヨ CH-9NN	4	H30.1.31
109248	雑用具	コートハンガー	コクヨ CH-10NN	1	H30.1.31
109249	雑用具	コートハンガー	コクヨ CH-12	1	H30.1.31
109298～300	敷物類	洗える畳マット	プラス K60-414	3	H29.12.5
109301	梯子・脚立	脚立	ピカコーポレーション MFT-4	1	H29.12.5
109302～03	車椅子	自走型車椅子	ミキ BAL-1	2	H29.12.5
109304	雑用具	賞状盆	クラウン T-18	1	H29.12.22
109305	梯子・脚立	フリーステップ	手すり付3段 キハラ 490-230	1	H29.11.28
109306	梯子・脚立	フリーステップ	キハラ 490-220	1	H29.11.28
109307	運搬車	超低床リフト台車	花岡車輛 M-500L	1	H29.11.28
109309	運搬車	リフター台車	花岡車輛 UDA-500	1	H29.11.29
109310	運搬車	リフター台車	花岡車輛 UDL-250	1	H29.11.29
109311	視聴覚機器	プロジェクター	エプソン EB-536WT	1	H30.1.29
109312	視聴覚機器	プロジェクタースクリーン	ケイアイシー KPM-80V	1	H30.1.29
109313	光学機器	デジタルカメラ	キヤノン POWERSHOT SX720 HS	1	H30.1.30
109314	光学機器	デジタルビデオカメラ	JVC GZ-RX600	1	H30.1.30
109315	光学機器	8ミリフィルムデジタルコンバーター	どうしょう TLMCV8	1	H30.1.30
109316	光学機器	拡大読書器	トラストメディカル 07126-ODSHD	1	H29.12.15
109318	視聴覚機器	よみあげ名人	トラストメディカル 07254-YM	1	H29.12.15
109319	その他事務機器	メディアチェッカー	オックスラボ MC-10	1	H30.1.18
109320	音響放送機器	ワイヤレスアンプ	TOA WA-2800SC	1	H30.1.24
109321	視聴覚機器	SDカードレコーダー	TASCAM SD-20M	1	H30.1.24
109322	保管庫	木製新聞収納棚	12紙用 キハラ 357-102	1	H30.1.22
109323	保管庫	折りたたみショーケース	UACJ金属加工 F2C-520	1	H30.1.23
109324～31	椅子類	スタッキングチェア	アイチ DUNE C-SC-FRA02	8	H30.2.16
10332～33	机類	ラウンジテーブル	アイチ DTN A4S-9090-WH10	2	H30.2.16
109335	工作機器	メディア研磨機	ジャックス BRASSA-A2FLAT	1	H30.1.19
109336	音響放送機器	スピーカー	タンノイ STIRLING/GR	1	H30.1.25
109337	机類	車椅子用閲覧テーブル	キハラ 工事家具6-21	1	H30.1.23
109338～43	椅子類	閲覧ソファ	プロシード ユーロ1P Dランク	6	H30.1.24
109344～53	卓・台類	サインスタンド	H940×W390 カラマツ材	10	H30.1.31
109354～56	椅子類	ベンチ	L1600×W480×H340 カラマツ材	3	H30.1.31
109357～58	机類	閲覧テーブル(長円)	L2400×W900×H580 カラマツ材	2	H30.1.31
109359～60	机類	閲覧テーブル(円形)	Φ900×H580 カラマツ材	2	H30.1.31
109361	机類	おはなしテーブル	W900×T600×H700 カラマツ材	1	H30.1.31
109362～63	卓・台類	記載台	W800×T540×H950 カラマツ材	2	H30.1.31
109364	箱類	下駄箱	W750×H750×D350 カラマツ材	1	H30.1.31

備品番号	分 類	品 名	規 格	数量	取得日
109365	箱類	下駄箱	W800×T540×H950 カラマツ材	1	H30.1.31
109366～71	椅子類	デザインチェア	一人用 カラマツ材	6	H30.1.31
109375	視聴覚機器	40インチ液晶テレビ	シャープ LC-40W5	1	H30.1.26
109376	音響放送機器	ダイバシティワイヤレスチューナーユニット	TOA WTU-1820	1	H30.1.26
109377～78	音響放送機器	ワイヤレスマイク	ハンド型 TOA WM-1220	2	H30.1.26
109379	保管庫	木製絵本架	日本ファイリング J-O2444型AC	1	H30.1.24
109380～83	椅子類	スツール	オリバー S・SM-106・SFCL-23J	4	H30.1.25
109384	保管庫	機器収納ラック	ハヤミ工産 CQ-6210	1	H30.1.25
109389	保管庫	レクトライン収納	オカムラ 4H58ZZ-ZA75	1	H30.2.22
109390	その他電気製品	全自動洗濯機	パナソニック N-F50B11	1	H30.1.29
109391	視聴覚機器	ブルーレイディスクレコーダー	シャープ BD-NW2100	1	H30.1.29
109392	視聴覚機器	CDプレーヤー	ヤマハ CD-S300RK	1	H30.1.29
109393	保管庫	除菌ボックス	キハラ 230-420	1	H30.1.25
109394	保管庫	レクトライン収納両開き書庫(H710)	オカムラ 4B31ZF-ZA75	1	H30.1.26
109395～96	保管庫	レクトライン収納シェルビング(H2100)	オカムラ 4H58ZZ-ZA75	2	H30.1.26
109397	音響放送機器	スピーカー	タンノイ STIRLING/GR	1	H30.1.30
109398	保管庫	図面ケース(A1用)	キハラ 442-111～114	1	H30.1.26
109399	保管庫	レクトライン収納両開き書庫(H1050)	オカムラ 4B33ZF-ZA75	1	H30.1.29
109400	椅子類	スツール	オリバー S・SM-106・LFCL-23E	1	H30.1.29
109401	保管庫	木製新聞収納棚	12紙用 キハラ 357-102	1	H30.1.29
109402	保管庫	折りたたみショーケース	UACJ金属加工 F2C-520	1	H30.1.30
109403	保管庫	両開き書庫	ウチダ 3×3型 5-848-2200	1	H30.2.20
109404	机類	閲覧テーブル	キハラ W1, 800 3201L	1	H30.2.20
109406～09	椅子類	木製閲覧椅子(布)	キハラ 33324N	4	H30.2.14
109416	音響放送機器	モニタースピーカー	ヤマハ MS101Ⅲ	1	H30.3.8
109417	視聴覚機器	デジタルサイネージプレーヤー	セットアップBOXスタートアップキット BrightSign	1	H30.2.26
109418～20	椅子類	ラウンジチェア	アイチ LSPA-1B-A-VAM09	3	H30.1.29
109421～22	椅子類	ロビーチェア	コクヨ CN-1501BK406	2	H30.3.6
109423～27	椅子類	ラウンジチェア	アイチ LSPA-1B-A-VAM09	5	H30.2.6
109432～34	机類	ラウンジチェアサイドテーブル	アイチ LSPA-SIDT	3	H30.2.23
109435	運搬車	ひざ高台車	花岡車輛 M-CART02-F	1	H30.2.28
109436～37	机類	フラッピングテーブル	アイチ FLP-Y-1845B-WH81	2	H30.2.28
109448	机類	ラウンジセンターテーブル	アイチ NZT012N5	1	H30.2.26
109449	机類	ラウンジチェアサイドテーブル	アイチ LSPA-SADT	1	H30.2.26
109450～51	運搬車	ブックトラックミニ	キハラ 466-13I	2	H30.3.1
109452～55	運搬車	ブックトラックミニ	キハラ 466-13P	4	H30.3.1
109456	運搬車	ブックトラック	キハラ 467-020	1	H30.3.5
109457	机類	脇机	クラウン TJ-WD3	1	H30.3.5
109682～85	運搬車	ブックトラック	キハラ 466-13B	4	H30.3.2
109686～89	運搬車	ブックトラック	キハラ 466-13L	4	H30.3.2
109690～92	椅子類	ラウンジチェア	アイチ LSPA-1B-A-VAM09	3	H30.3.12
109693～95	机類	ラウンジチェアサイドテーブル	アイチ LSPA-SIDT	3	H30.3.15
109708	その他美術品	原田康子自筆原稿「薔薇の匂い」		1	H30.1.11
109709	その他美術品	汗に濡れつゝ	啄木叢書 第壹編	1	H30.1.22
109710	その他美術品	色紙	1 与謝野晶子	1	H30.1.22
109711	その他美術品	色紙	2 与謝野晶子	1	H30.1.22
109712	その他美術品	色紙	与謝野鉄幹	1	H30.1.22
109713	その他美術品	短冊	1 柳原白蓮	1	H30.1.22
109714	その他美術品	短冊	2 柳原白蓮	1	H30.1.22
109715	その他美術品	犀	1～13復刻版揃、「犀」覚書	1	H30.2.28
109716	その他美術品	「新思潮」(5次)	1巻3号 2巻2号 2冊	1	H30.2.28
109717	その他美術品	青春	中戸川 吉二 著	1	H30.2.28
109741～43	椅子類	ラウンジチェア	アイチ LSPA-1B-A-VAM09	3	H30.3.13
109744～46	机類	ラウンジチェアサイドテーブル	アイチ LSPA-SIDT	3	H30.3.16
109750～51	椅子類	ラウンジチェア	アイチ LSPA-1B-A-VAM09	2	H30.3.14
109752～53	机類	ラウンジチェアサイドテーブル	アイチ LSPA-SIDT	2	H30.3.19
109768	ロッカー	3人用ロッカー	コクヨ LK-N3SAW	1	H30.3.6
109769～70	机類	片袖机	オカムラ 3V16AK-MK28	2	H30.3.6
109771～72	椅子類	事務用椅子	オカムラ CG27WR-FZH6	2	H30.3.6
109795	保管庫	展示ケース(覗き壁付)丹青社	1800×900×1000	1	H30.1.9
109796	保管庫	展示ケース(覗き両面)丹青社	1800×900×650	1	H30.1.11
109798～99	保管庫	展示ケース(覗き壁付)丹青社	1800×900×1000	2	H30.1.11
109800～02	保管庫	展示ケース(覗き両面)丹青社	1800×900×650	3	H30.1.12
109803	保管庫	展示ケース(覗き両面)丹青社	1800×900×650	1	H30.1.20
109804	保管庫	展示ケース(覗き両面)丹青社	1800×900×650	1	H30.1.25
109806	器具及び備品-1 家具	文学館展示室音響放送設備		1	H29.9.22
109807	器具及び備品-1 家具	多目的ホール音響放送設備		1	H29.9.22
109808	器具及び備品1 家具	中央図書館視聴覚設備		1	H29.9.22
109809	器具及び備品-1 家具	中央図書館非常放送設備		1	H29.9.22
109810	器具及び備品4 光学	中央図書館防犯カメラ設備		1	H29.9.22
110497	その他美術品	書(額装)「石川啄木の歌」	廣部 翠月 作	1	H30.11.21
110498	絵画	絵画	「彩光 竹林 希望」作 1680×1360	1	H30.11.21
110499	その他美術品	写真	「踊る人々」長倉 洋海	1	H30.11.21

備品番号	分 類	品 名	規 格	数量	取得日
110500	その他美術品	写真	「洗濯帰り」 長倉 洋海	1	H30.11.21
110501	絵画	絵画	「カフェテラス」 ビン・カシワ 作	1	H30.11.21
110502	絵画	油彩画	「市庁舎のある風景」 宇多 竹治	1	H30.11.26
110503	絵画	版画	「出世坂」 本間 武男	1	H30.11.26
130865	パネル類	衝立式パネル	プラス SMC740789495 W1200×H1800	1	R4.3.3
130881～82	パネル類	クロスパーティション	トヨタプロダクツ KP1N W462～1800×H1529(ネビー)	2	R4.3.3
134377～86	パソコン	業務用デスクトップパソコン	富士通 ESPRIMO D7012/K	10	R5.1.27
134398	パソコン	業務用ノートパソコン	富士通 LIFEBOOK A5512/K	1	R5.1.27
134400～03	パソコン	自動返却機用デスクトップパソコン	富士通 ESPRIMO D7012/K	4	R5.1.27
134404～06	パソコン	館内資料検索機用デスクトップパソコン	富士通 ESPRIMO D7012/K	3	R5.1.27
134897～98	器具及び備品2 その他	無線用認証サーバ	(株)ソリトンシステムズ EPS-ST05-A-SOL	2	R5.3.31
134899	器具及び備品2 その他	Syslogサーバ	PRIMERGY RX1330M5 富士通	1	R5.3.31
134900	その他事務機器	DHCPサーバー	ソリトンシステムズ D3-SX15-A-SOL	1	R5.3.31

(2) 釧路市西部地区図書館



備品番号	分 類	品 名	規 格	数量	取得日
9640	パネル類	ホワイトボード	プラス 1800×1200	1	H12.7.14
11965	絵画	絵画	油絵「斜里岳」 30号	1	H12.9.23
40314～5	保管庫	ブックリターンポスト	キハラ 46730-0	2	H23.12.15
52035	机類	長円テーブル	3270 2400×1000×600	1	H2.7.7
53049	卓・台類	製本作業台	M1-W型 280-1110 1800×750×700	1	H2.6.29
53053	卓・台類	辞書台	3418 640×375×975	1	H2.7.7
53930～7	椅子類	椅子	3332-1 1400×395×660	8	H2.7.7
53948～9	椅子類	木製長椅子	SH350 2400×440×600	2	H2.6.30
53966	椅子類	会議用椅子	プラス KB-2405 044-808 ブラウン	1	H3.1.30
57211	保管庫	食器棚	26M318-0265 600×450×1790	1	H2.6.29
57213	保管庫	書類棚	3×6型W型LB色 300-792 1880×400×1790	1	H2.6.29
57216	保管庫	貸出用カードケース	3段棚 キャスター付き 450×450×600	1	H2.6.30
57218～20	保管庫	貸出用カードケース	3段棚 キャスター付き 450×450×600	3	H2.6.30
57221～2	保管庫	円形絵本架	3173 800×1050	2	H2.7.7
57223	保管庫	紙芝居架	3176 900×900×780	1	H2.7.7
60782～3	保管庫	雑誌架	3101 1000×395×1800	2	H2.7.7
60786	雑用具	新聞架	伊藤伊 No7351 1000×420×1820	1	H2.7.25
60787～9	保管庫	ブックトラック	伊藤伊 No7406	3	H2.7.25
105469	看板	図書館サイン	200×1000	1	H28.3.31
105472	看板	図書館案内サイン	500×550	1	H28.3.31
107940～1	運搬車	スチールブックトラック	キハラ 片面傾斜3段 800×390×1127	2	H29.7.8

(3) 釧路市東部地区図書館

備品番号	分 類	品 名	規 格	数量	取得日
52155	机類	会議用テーブル	プラス 92-013 アイボリー	1	H5.9.9
52171	机類	会議用テーブル	プラス 92-013 アイボリー	1	H5.9.9
52228	机類	レクチャーテーブル	キハラ 3668	1	H5.9.1
52231	机類	長円テーブル	プラス M1730RR	1	H5.9.24
53054～5	保管庫	絵本ケース	キハラ 3173	2	H5.9.1
54167～74	椅子類	椅子	キハラ 3332	8	H5.9.24
54437	椅子類	木製ベンチ	2400×440×600	1	H5.9.21
54534	椅子類	長椅子	プラス LS862N	1	H5.9.24
54761	椅子類	木製ベンチ	2400×440×600	1	H5.9.21
56768	ロッカー	ロッカー	ウチダ 320-8200 302-8290	1	H5.9.24
57301	保管庫	貸出用カードケース棚	3段 キャスター付 450×450×600	1	H5.9.21
57302～3	保管庫	雑誌棚	キハラ 3128	2	H5.9.24
57304	保管庫	紙芝居架	キハラ 3176	1	H5.9.1
57305～6	保管庫	収納戸棚	ウチダ 300-272 3×6型戸	2	H5.9.24
57308	保管庫	食器棚	ウチダ 318-2261 NG色	1	H5.9.24
57310	保管庫	新聞棚	イトイ 7360	1	H5.9.28
57312～4	保管庫	貸出用カードケース棚	3段 キャスター付 450×450×600	3	H5.9.30
57417～8	保管庫	ブックポスト	キハラ 4961	2	H5.9.24
57682	パソコン	卓上ワープロ	オアシス 30-6XB150	1	H5.3.31
57942	その他事務機器	コーナースタンド目録コーナー	キハラ 6522	1	H5.9.24
57943	その他事務機器	スタンドサイン	キハラ 6586-1	1	H5.9.24
57944	パネル類	案内板	キハラ 6528	1	H5.9.24
57945	パネル類	行事用黒板	ウチダ 266-0002 縦書き 90×120	1	H5.10.21
57946	パネル類	行事告示板	ウチダ 266-2321	1	H5.9.24
61312～4	保管庫	ブックトラック	キハラ 4974-G スチール両面傾斜3段	3	H5.9.1
105471	看板	図書館サイン	200×1000	1	H28.3.31
105174	看板	図書館案内サイン	500×550	1	H28.3.31
107957	運搬車	スチールブックトラック	キハラ 両面傾斜3段 800×475×1214	1	H29.7.27

(4) 釧路市中部地区図書館



備品番号	分類	品名	規格	数量	取得日
8736～7	保管庫	雑誌棚	キハラ 31118-0	2	H12.7.14
8738～9	保管庫	絵本ケース	キハラ 31703-0	2	H12.7.14
8740～1	雑用具	フラワーボックス	キハラ 35481-0	2	H12.7.14
8742	保管庫	紙芝居架	キハラ 31751-0	1	H12.7.14
8744	机類	レクチャーテーブル	キハラ 32910-0	1	H12.7.14
8745～6	卓・台類	木製辞書台	キハラ 34110-0	2	H12.7.14
8747	パネル類	多目的案内板	キハラ 71081-0	1	H12.7.14
8748	雑用具	利用案内版	キハラ 71243-0	1	H12.7.14
8749～50	雑用具	ブックリターンポスト	キハラ 46730-3	2	H12.7.14
8751	保管庫	ブックトラック	キハラ 46655-1 小型アイボリー	1	H12.7.14
8752～3	保管庫	ブックトラック	キハラ 46653 グリーンG	2	H12.7.14
8755	保管庫	新聞棚	キハラ 31225-0	1	H12.7.14
8799～801	机類	会議用テーブル	ウチダ SF-1845M 1-327-3243	3	H12.7.14
8884	保管庫	食器棚	ウチダ 1-318-2261	1	H12.7.5
8885	机類	パソコンテーブル	ウチダ 1-242-5210	1	H12.7.5
8887	保管庫	収納戸棚	ウチダ 1-300-3006	1	H12.7.5
8891	椅子類	長椅子	イトイ 7163	1	H12.7.6
8893	机類	雑誌閲覧テーブル	イトイ 7680	1	H12.7.6
8894～908	椅子類	椅子	イトイ 7175	15	H12.7.6
57217	保管庫	貸出用カードケース	3段棚 キャスター付 450×450×600	1	H2.6.30
57311	保管庫	貸出用カードケース	3段棚 キャスター付 450×450×600	1	H5.9.30
105470	看板	図書館サイン	200×1000	1	H28.3.31
105473	看板	図書館案内サイン	500×550	1	H28.3.31
107958	運搬車	スチールブックトラック	キハラ 両面傾斜3段 800×475×1214	1	H29.7.27

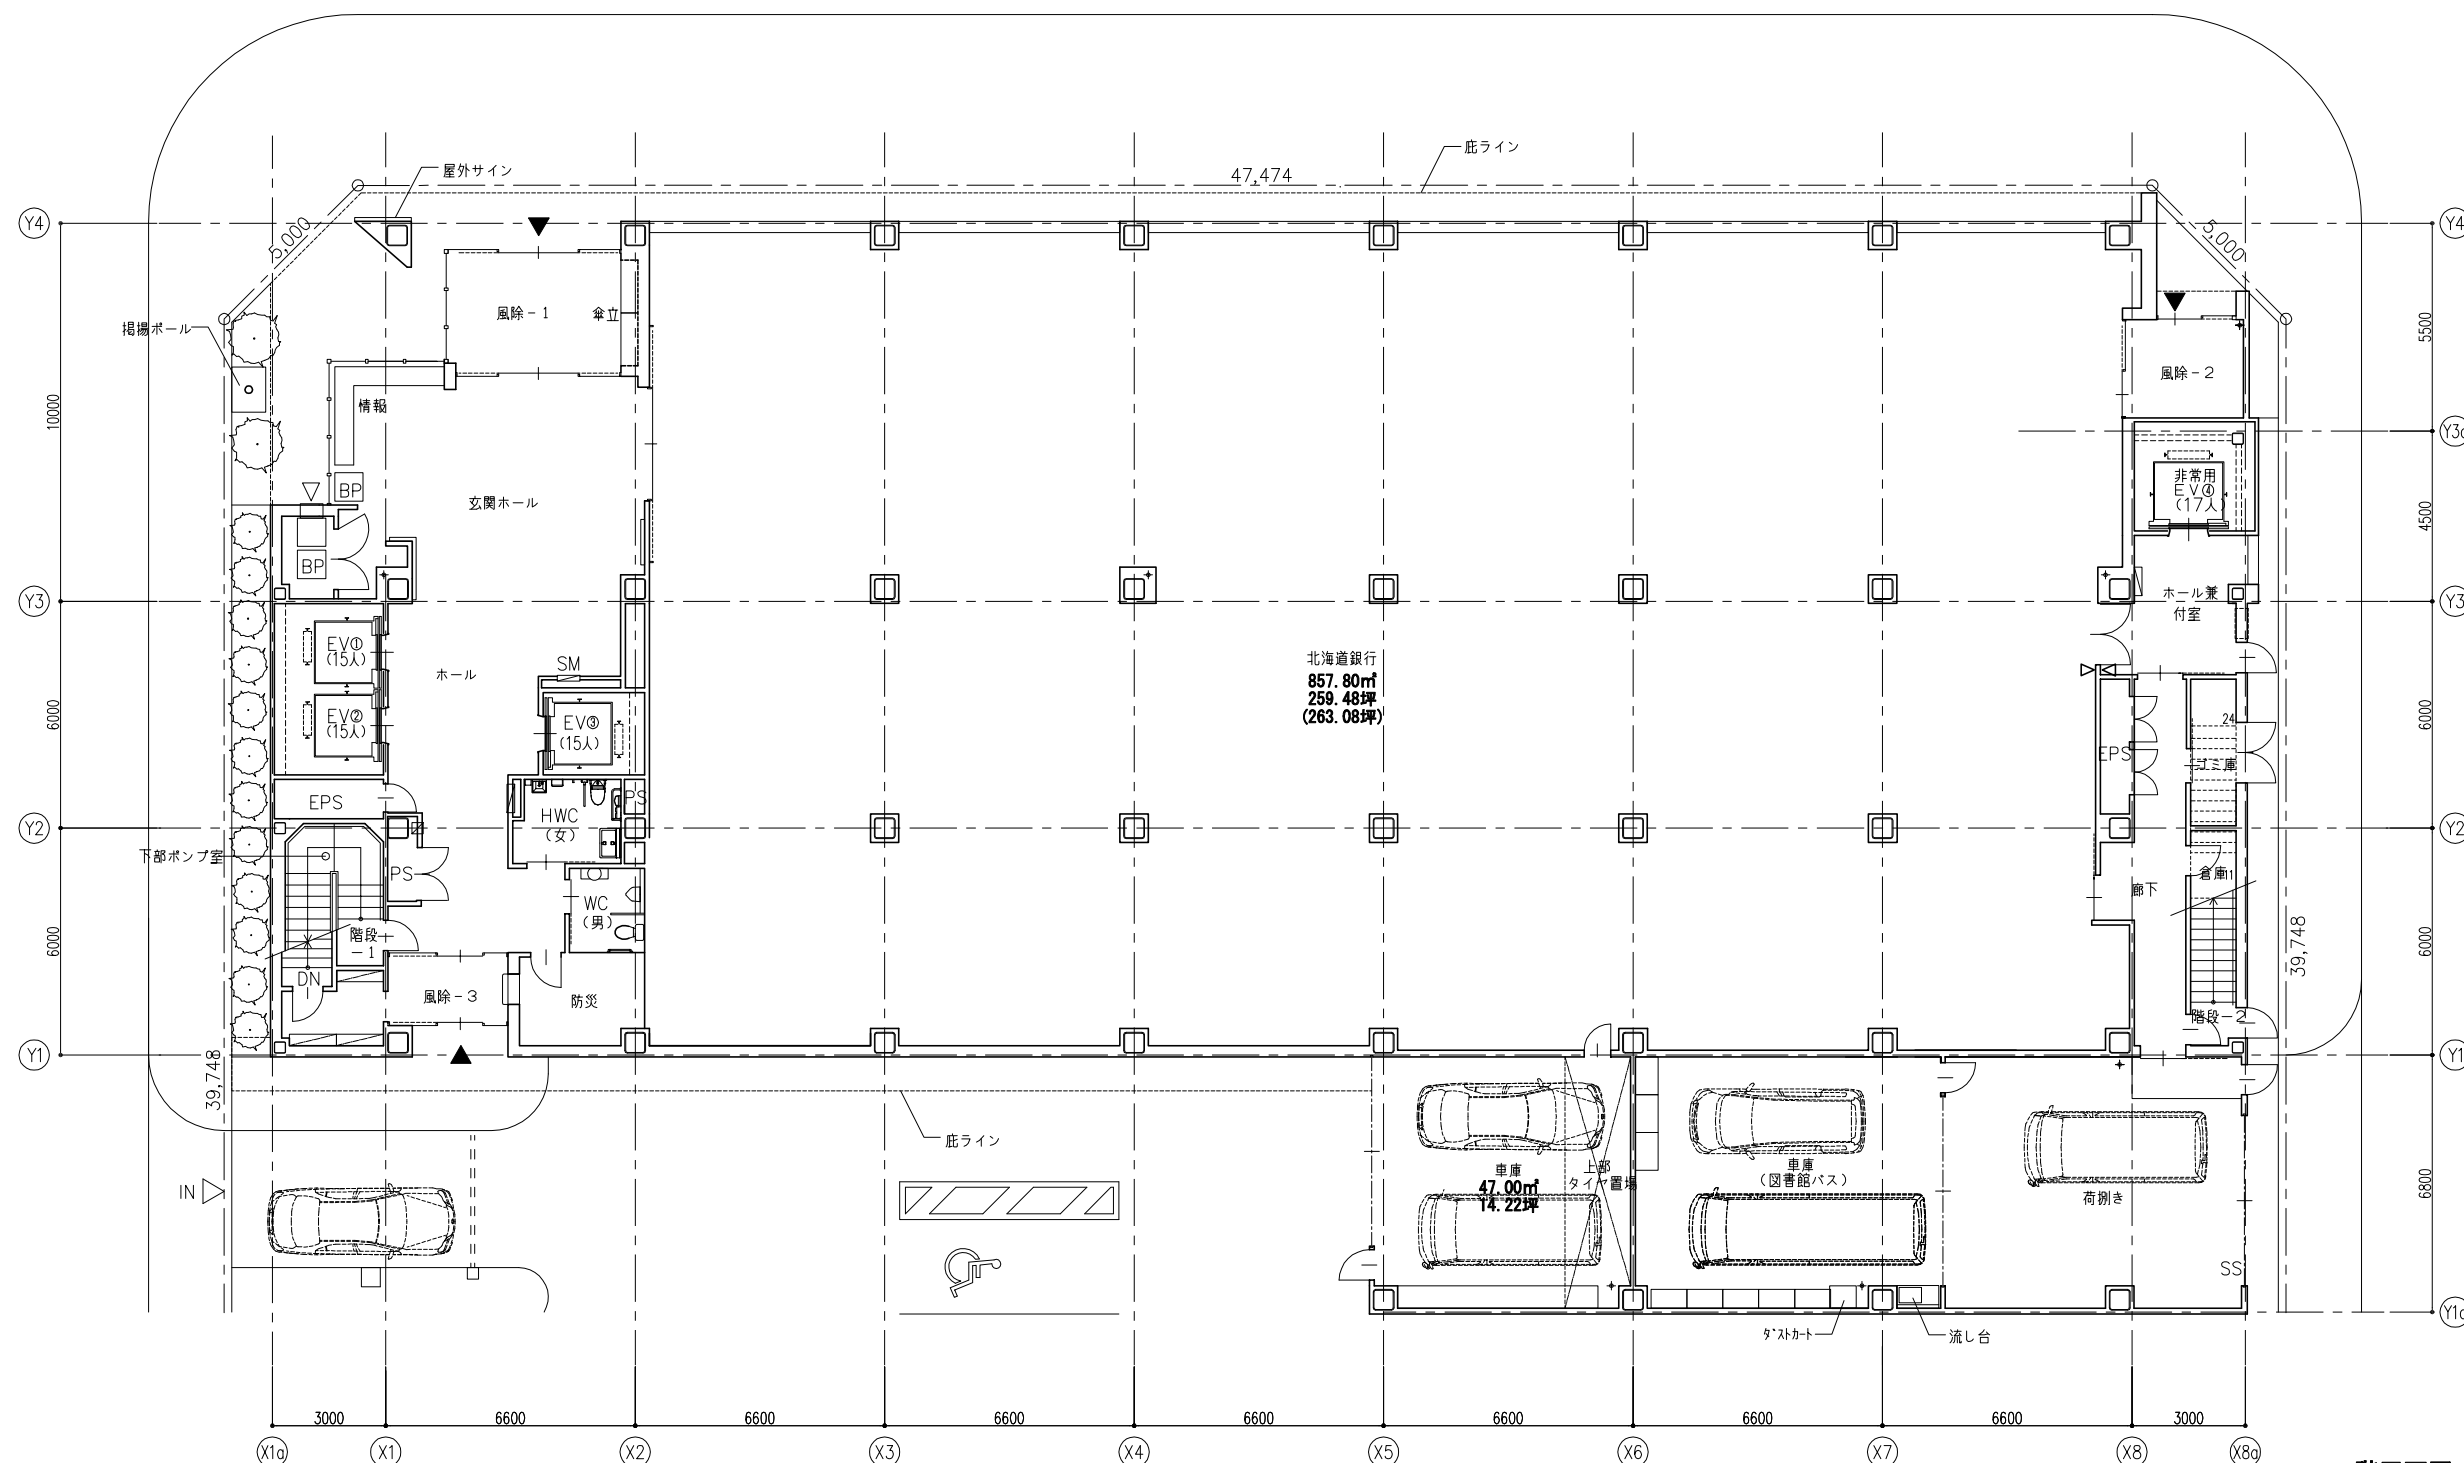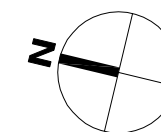

- 凡 例
- ・ : 屋内消火栓
 - ・ : 消火器BOX
 - ・ : セキュリティ錠

1 階平面図
1,269.33㎡

釧 路 市	
市立釧路図書館建設工事基本設計業務	
1 階平面図	1/200
	/
	/
27 3 13	()
1733A	/
(株)創建社	
(25) 第014号 至 第 17530 号 1級建築士 中 村 芳 樹	

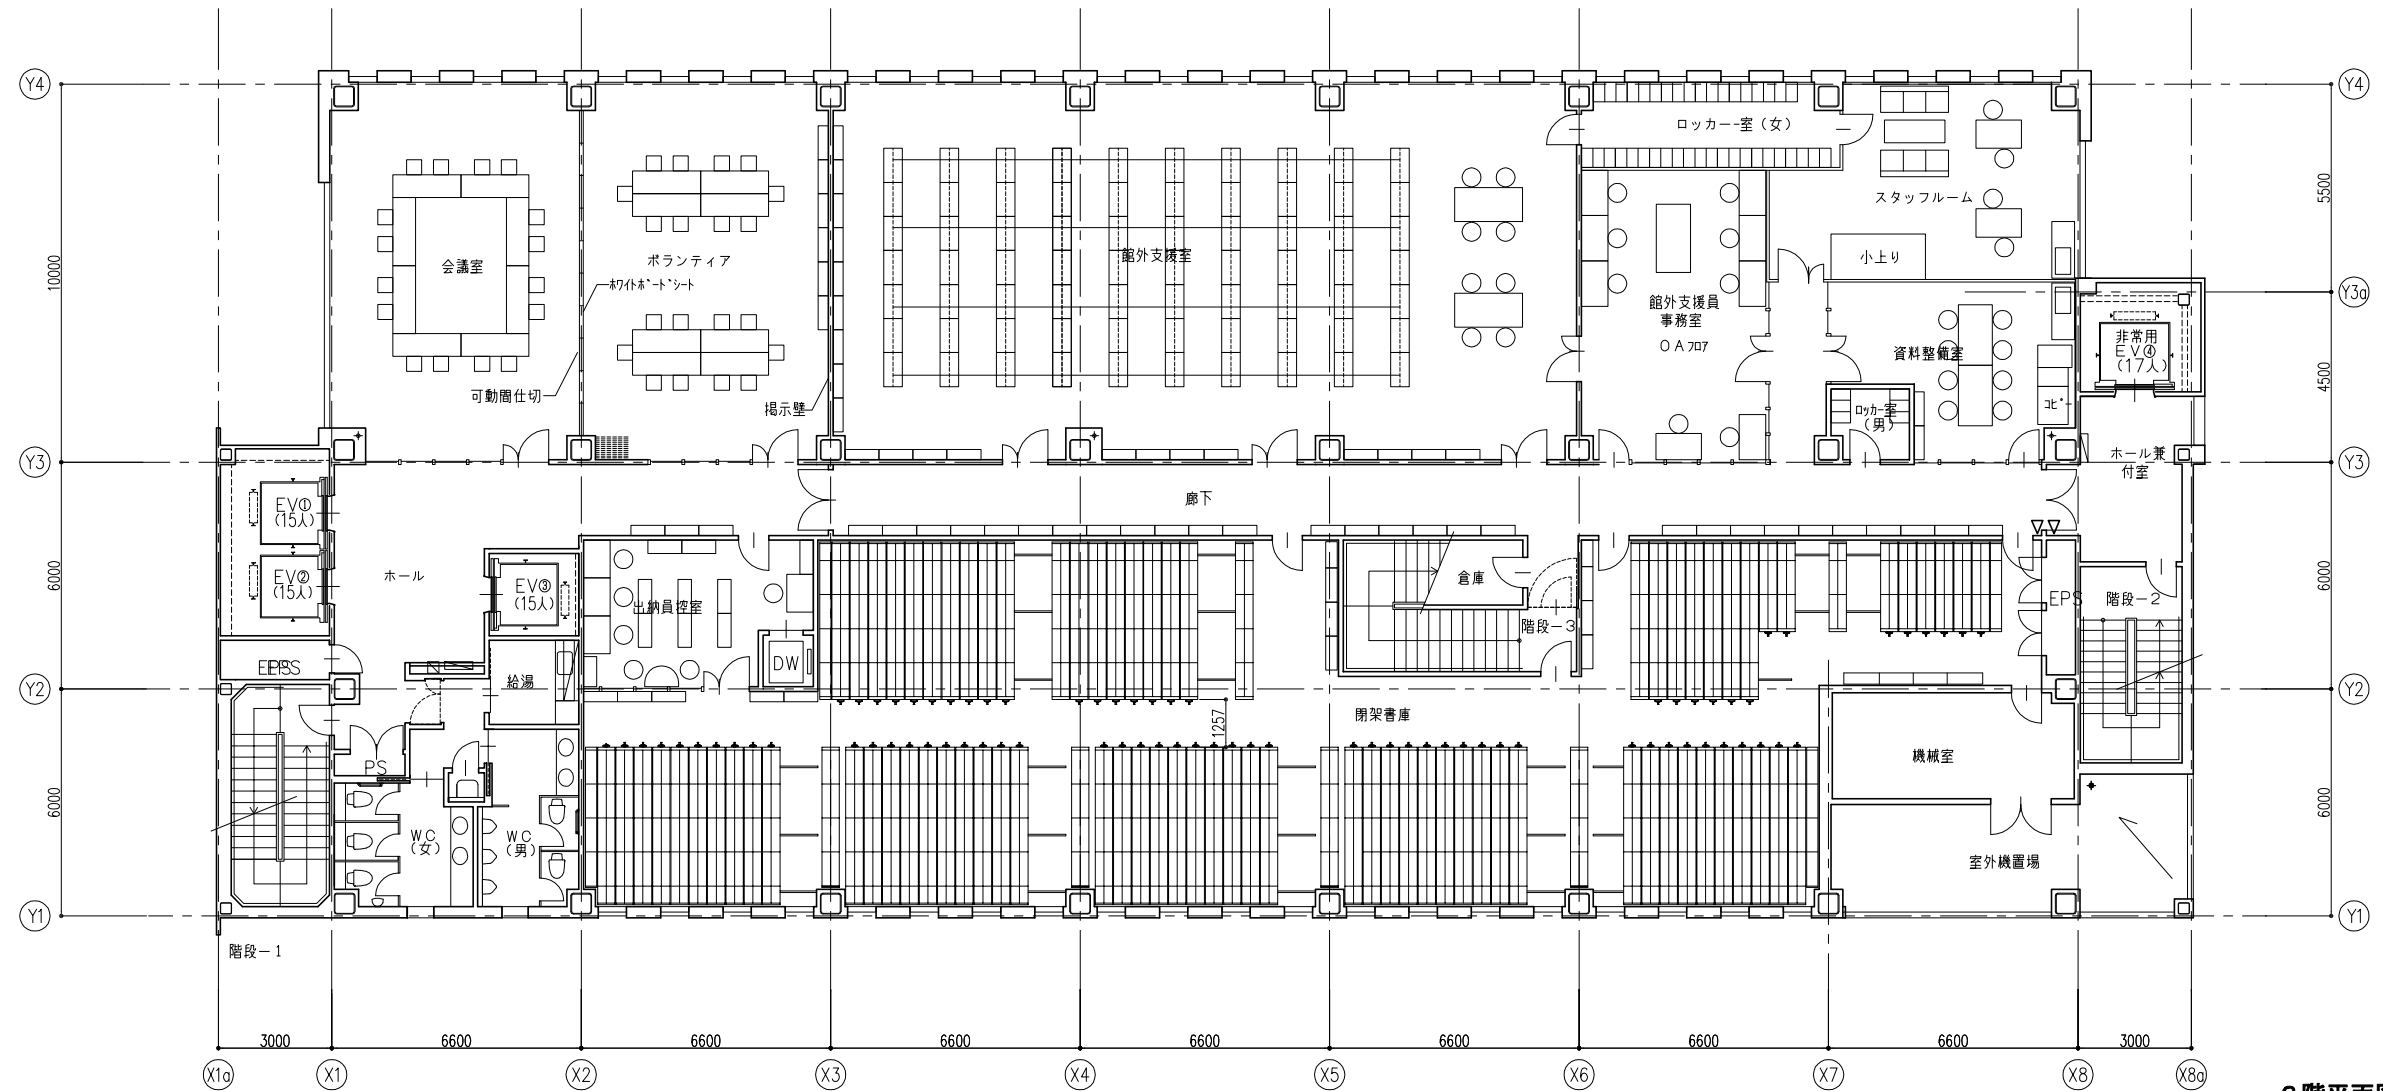
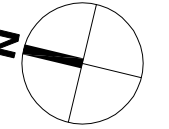


3階平面図
1,123.80㎡

凡 例

- ・ : 屋内消火栓
- ・ : 消火器BOX
- ・ : セキュリティ錠



釧路市	
市立釧路図書館建設工事基本設計業務	
3階平面図	1/200
	/
	/
27 3 13	()
1733A	/
(株)創建社	
(25) 第14号 至 第 17530号 1級建築士 中村 芳 明	

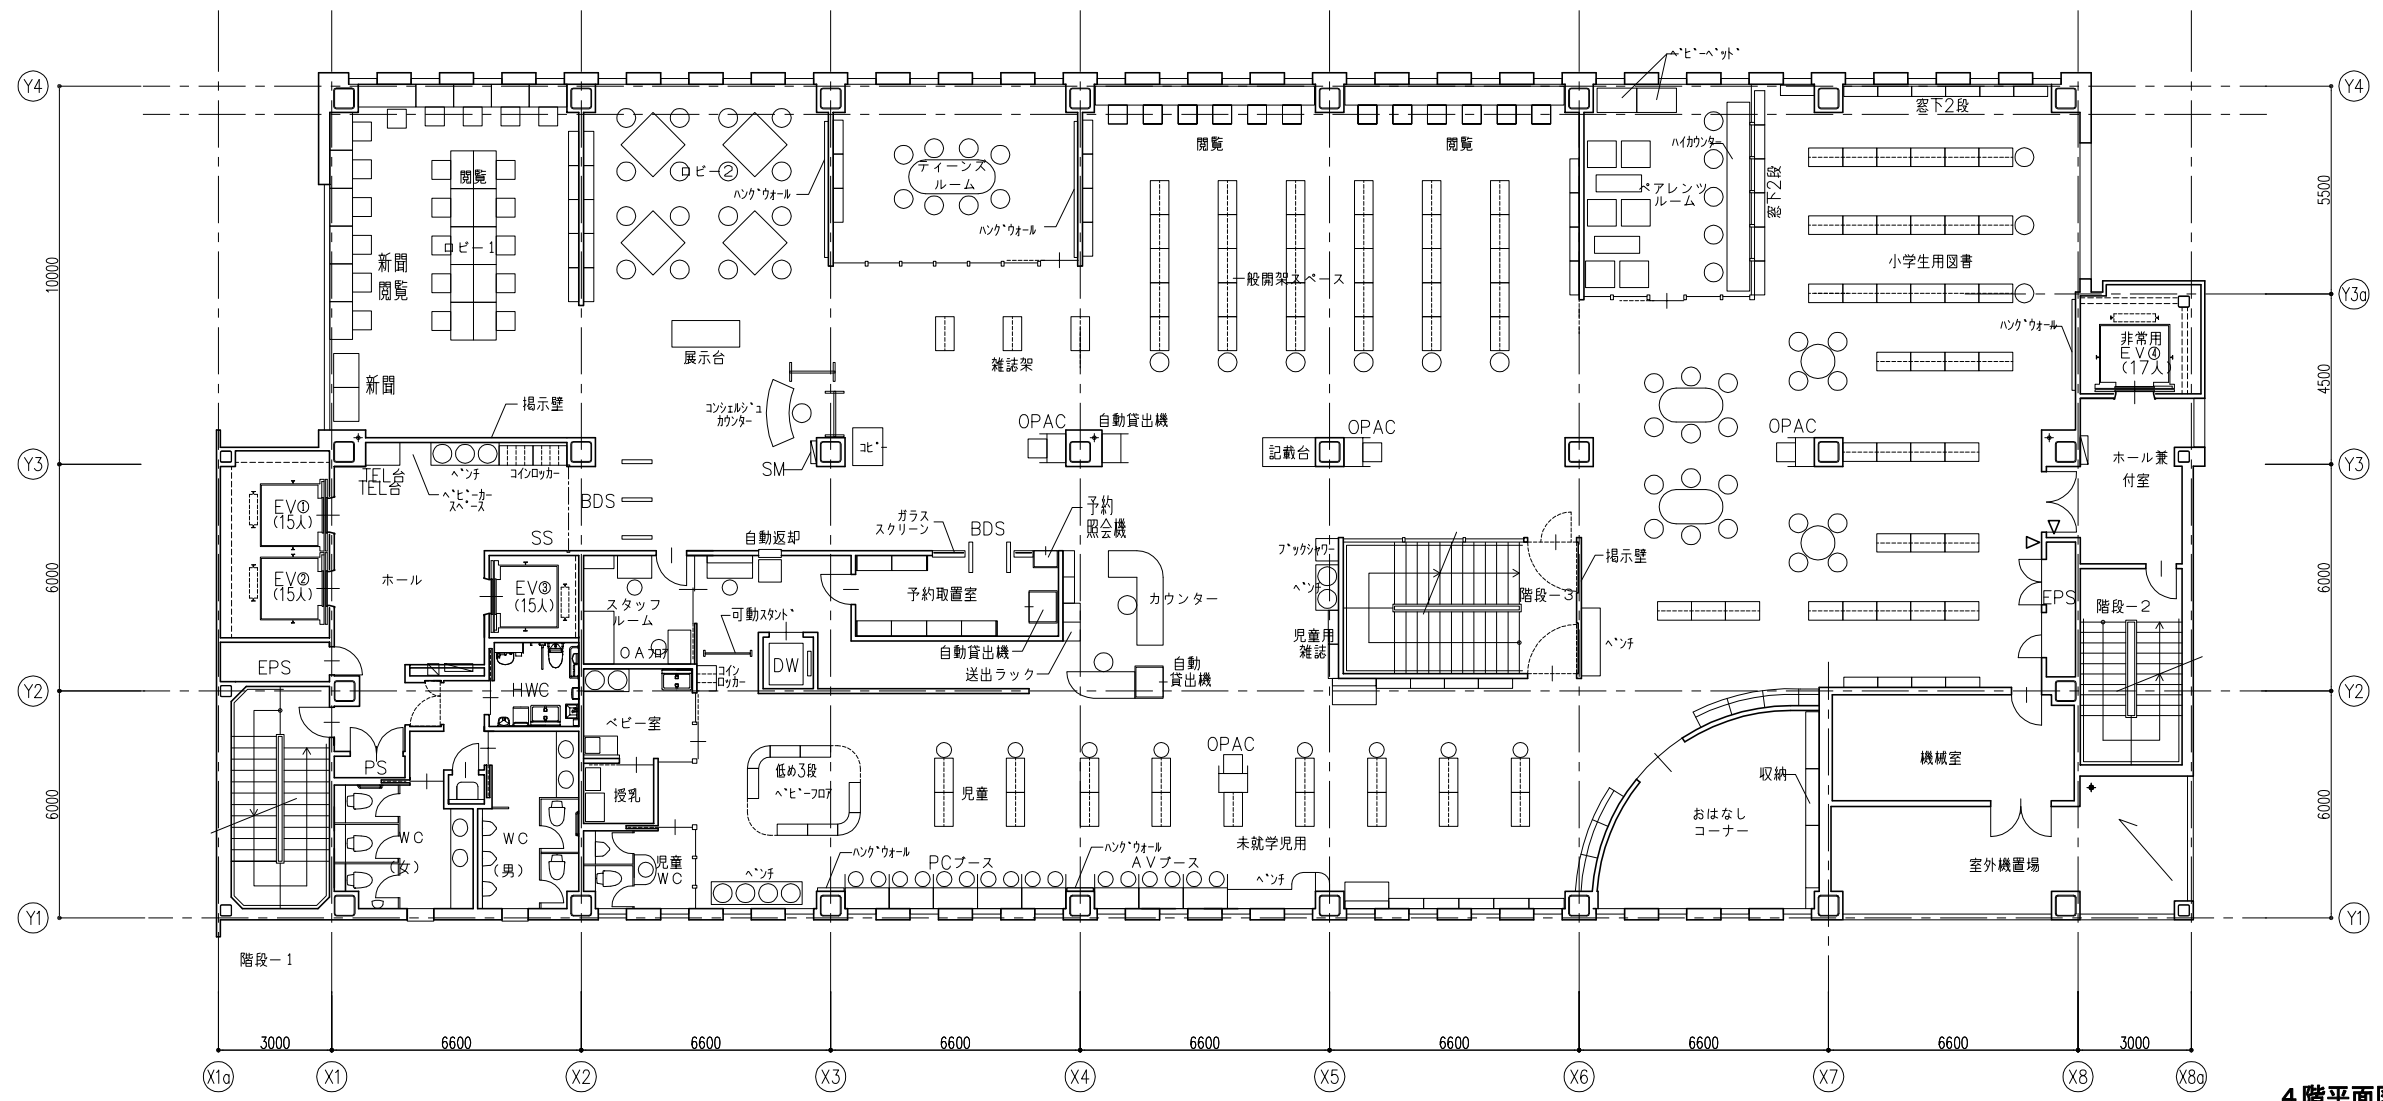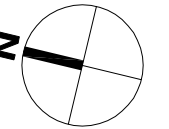

4 階平面図
1,123.80㎡

- 凡 例
- ・ : 屋内消火栓
 - ・ : 消火器BOX
 - ・ : セキュリティ錠




釧 路 市	
市立釧路図書館建設工事基本設計業務	
4 階平面図	1/200
	/
	/
27	3 13 ()
	1733A
	/
(株)創建社	
(25) 第014号 至 第 17530 号 1級建築士 中 村 秀 明	

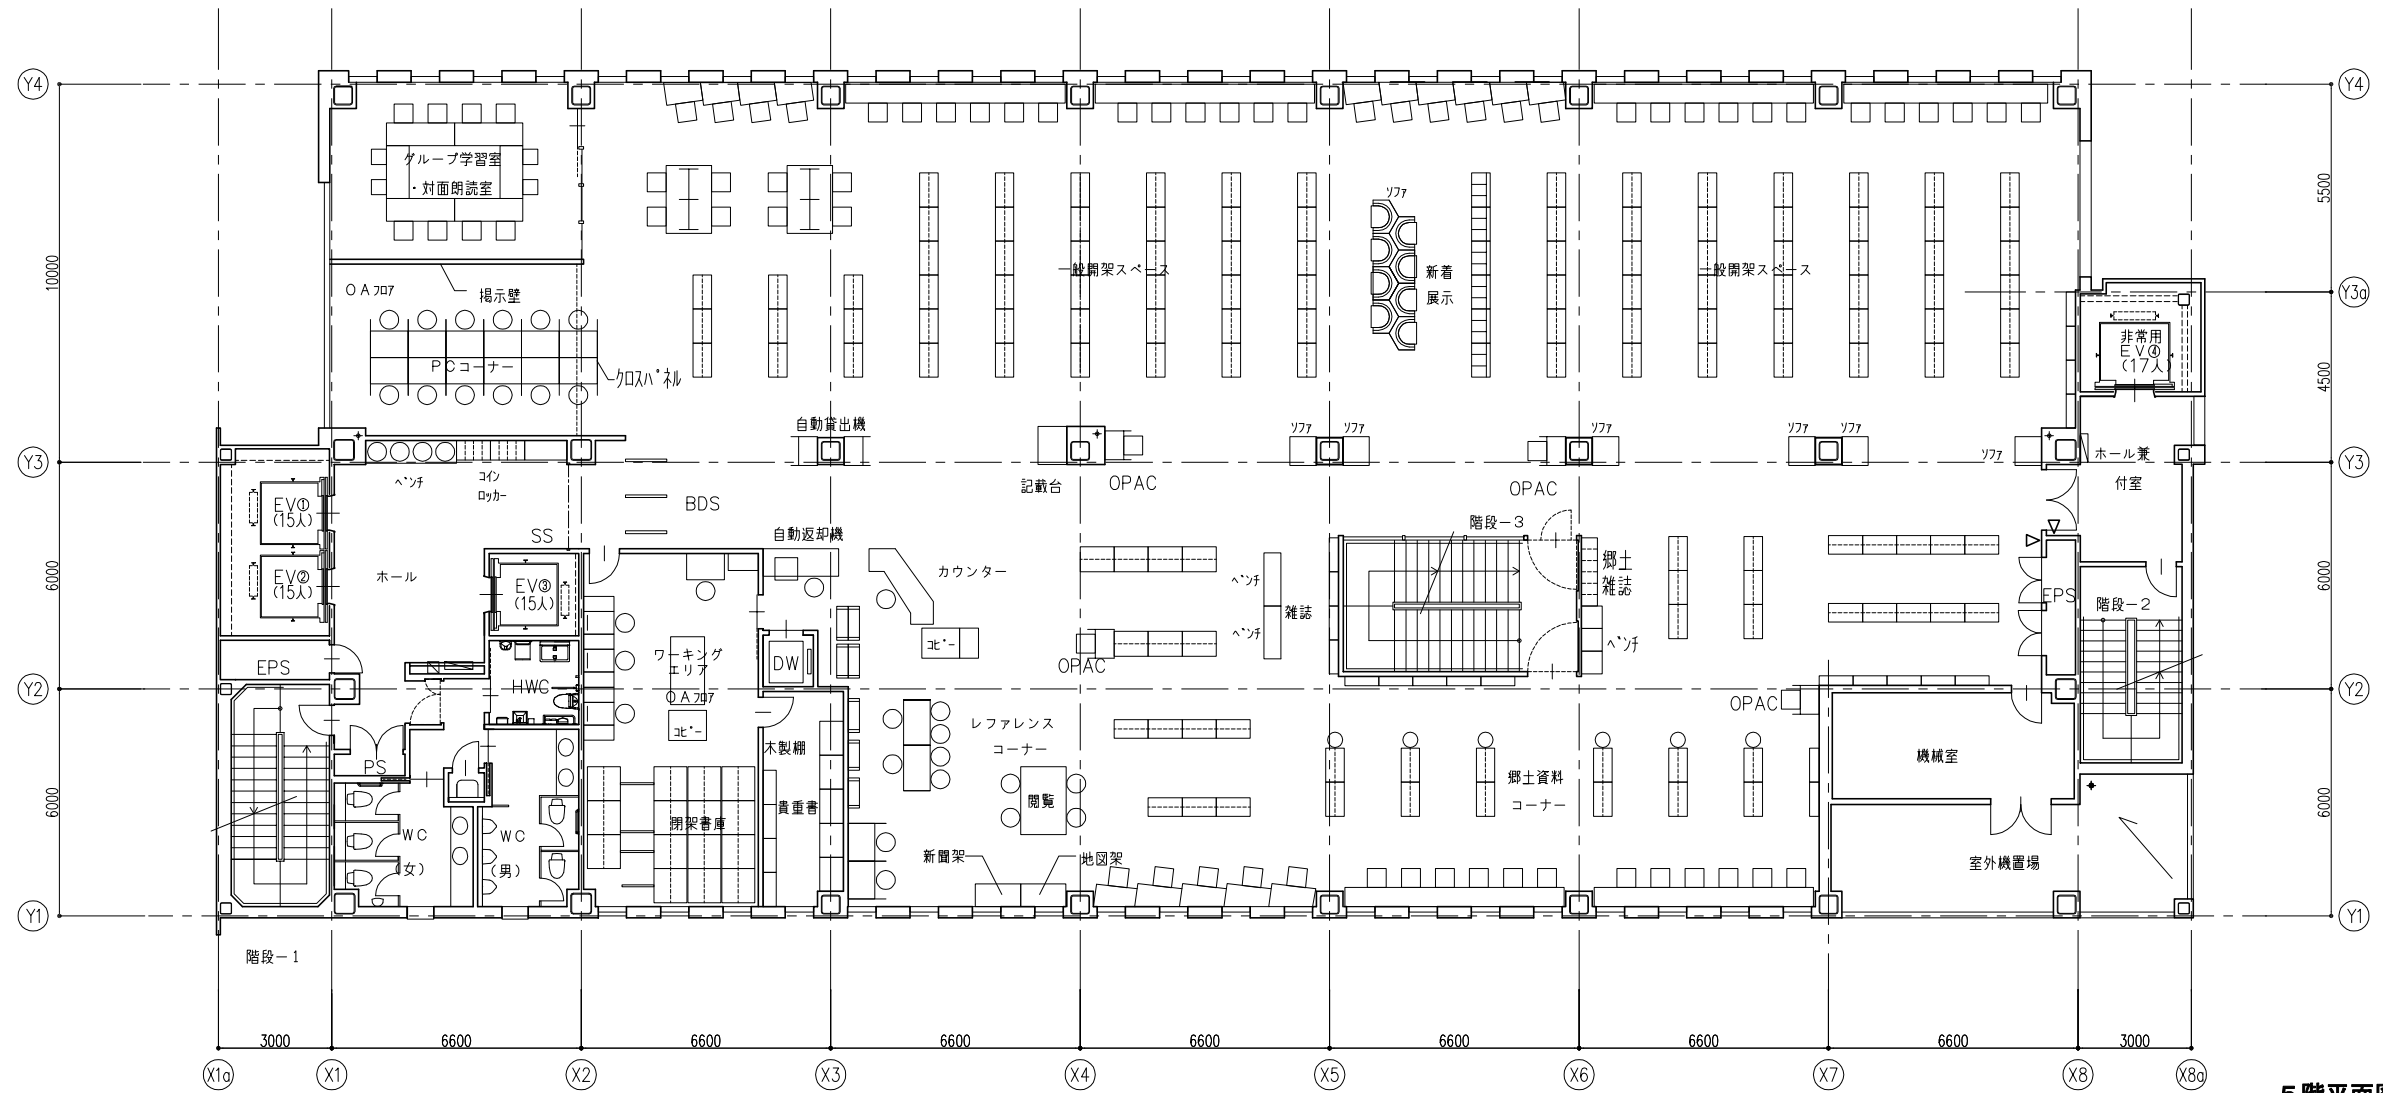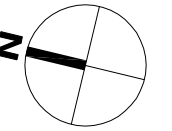

5階平面図
1,123.80㎡

- 凡 例
- ・ : 屋内消火栓
 - ・ : 消火器BOX
 - ・ : セキュリティ錠



釧 路 市	
市立釧路図書館建設工事基本設計業務	
5階平面図	1/200
	/
	/
27 3 13	()
1733A	/
(株)創建社	
(25) 第14号 至 第 17530号 1級建築士 中村 芳樹	

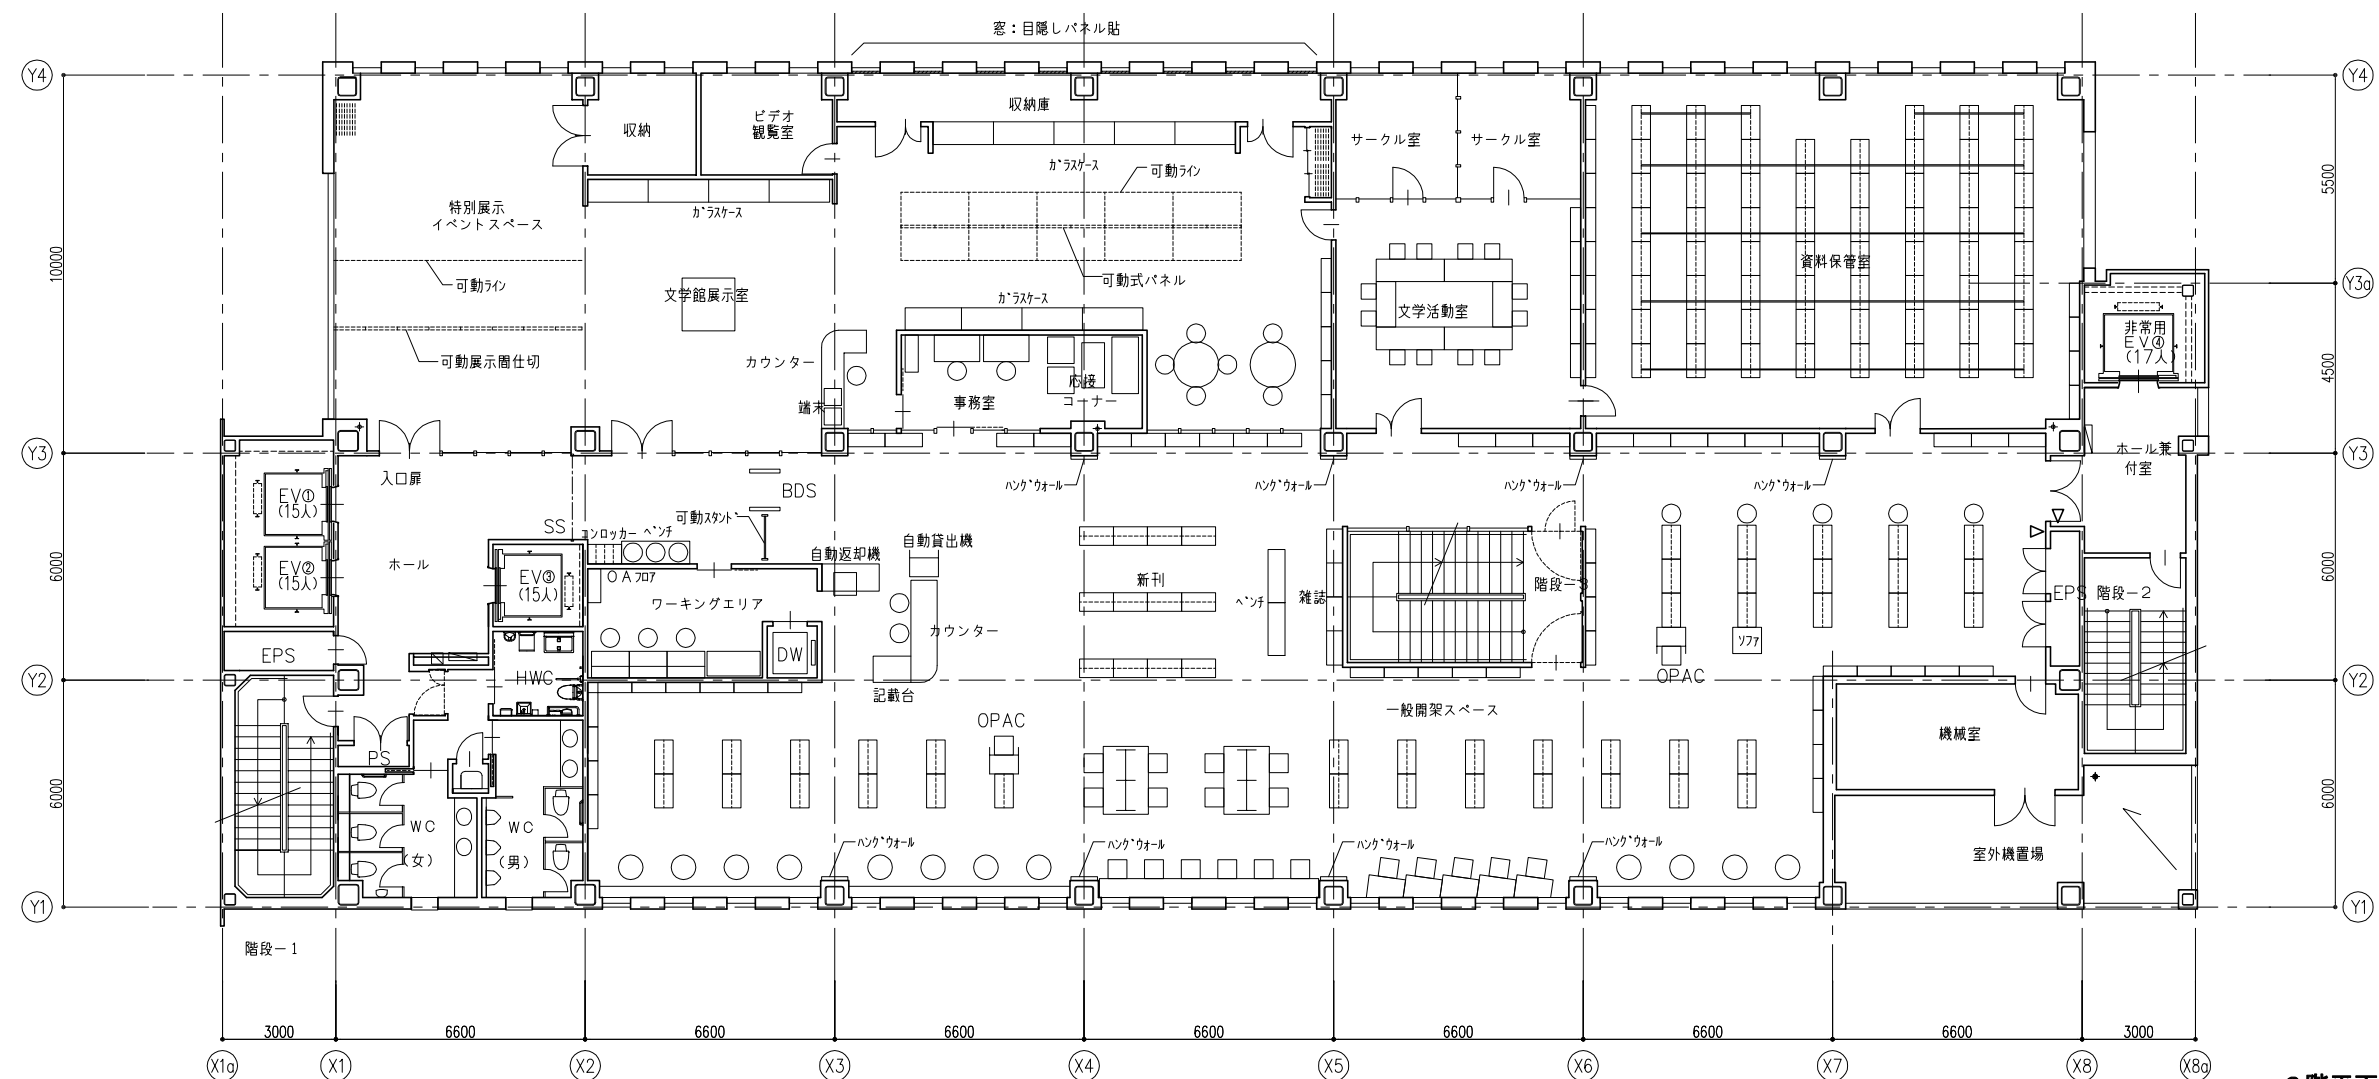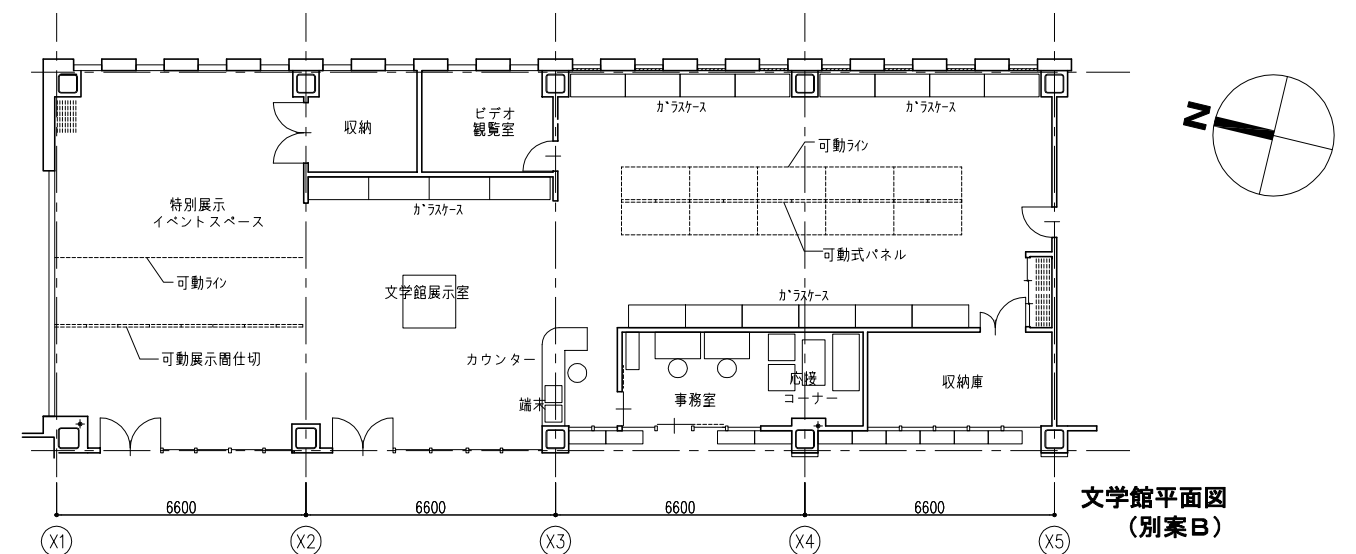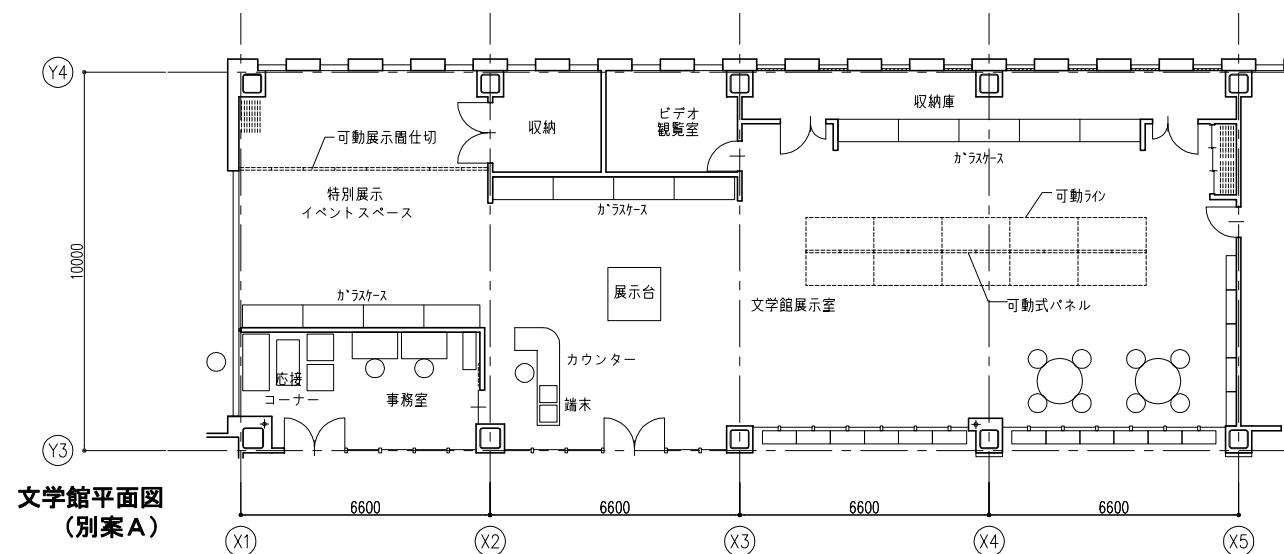

- ・  : 屋内消火栓
 凡  : 消火器BOX
 ・ : セキュリティ錠

6階平面図
1,123.80㎡

鋼路市	
市立創路図書館建設工事基本設計業務	
6階平面図	1/200
	／
	／
27 3 13	()
1733A	／
(注)第14号 依頼第77530号 1級建築士 中村芳朗	
(株)創建社	

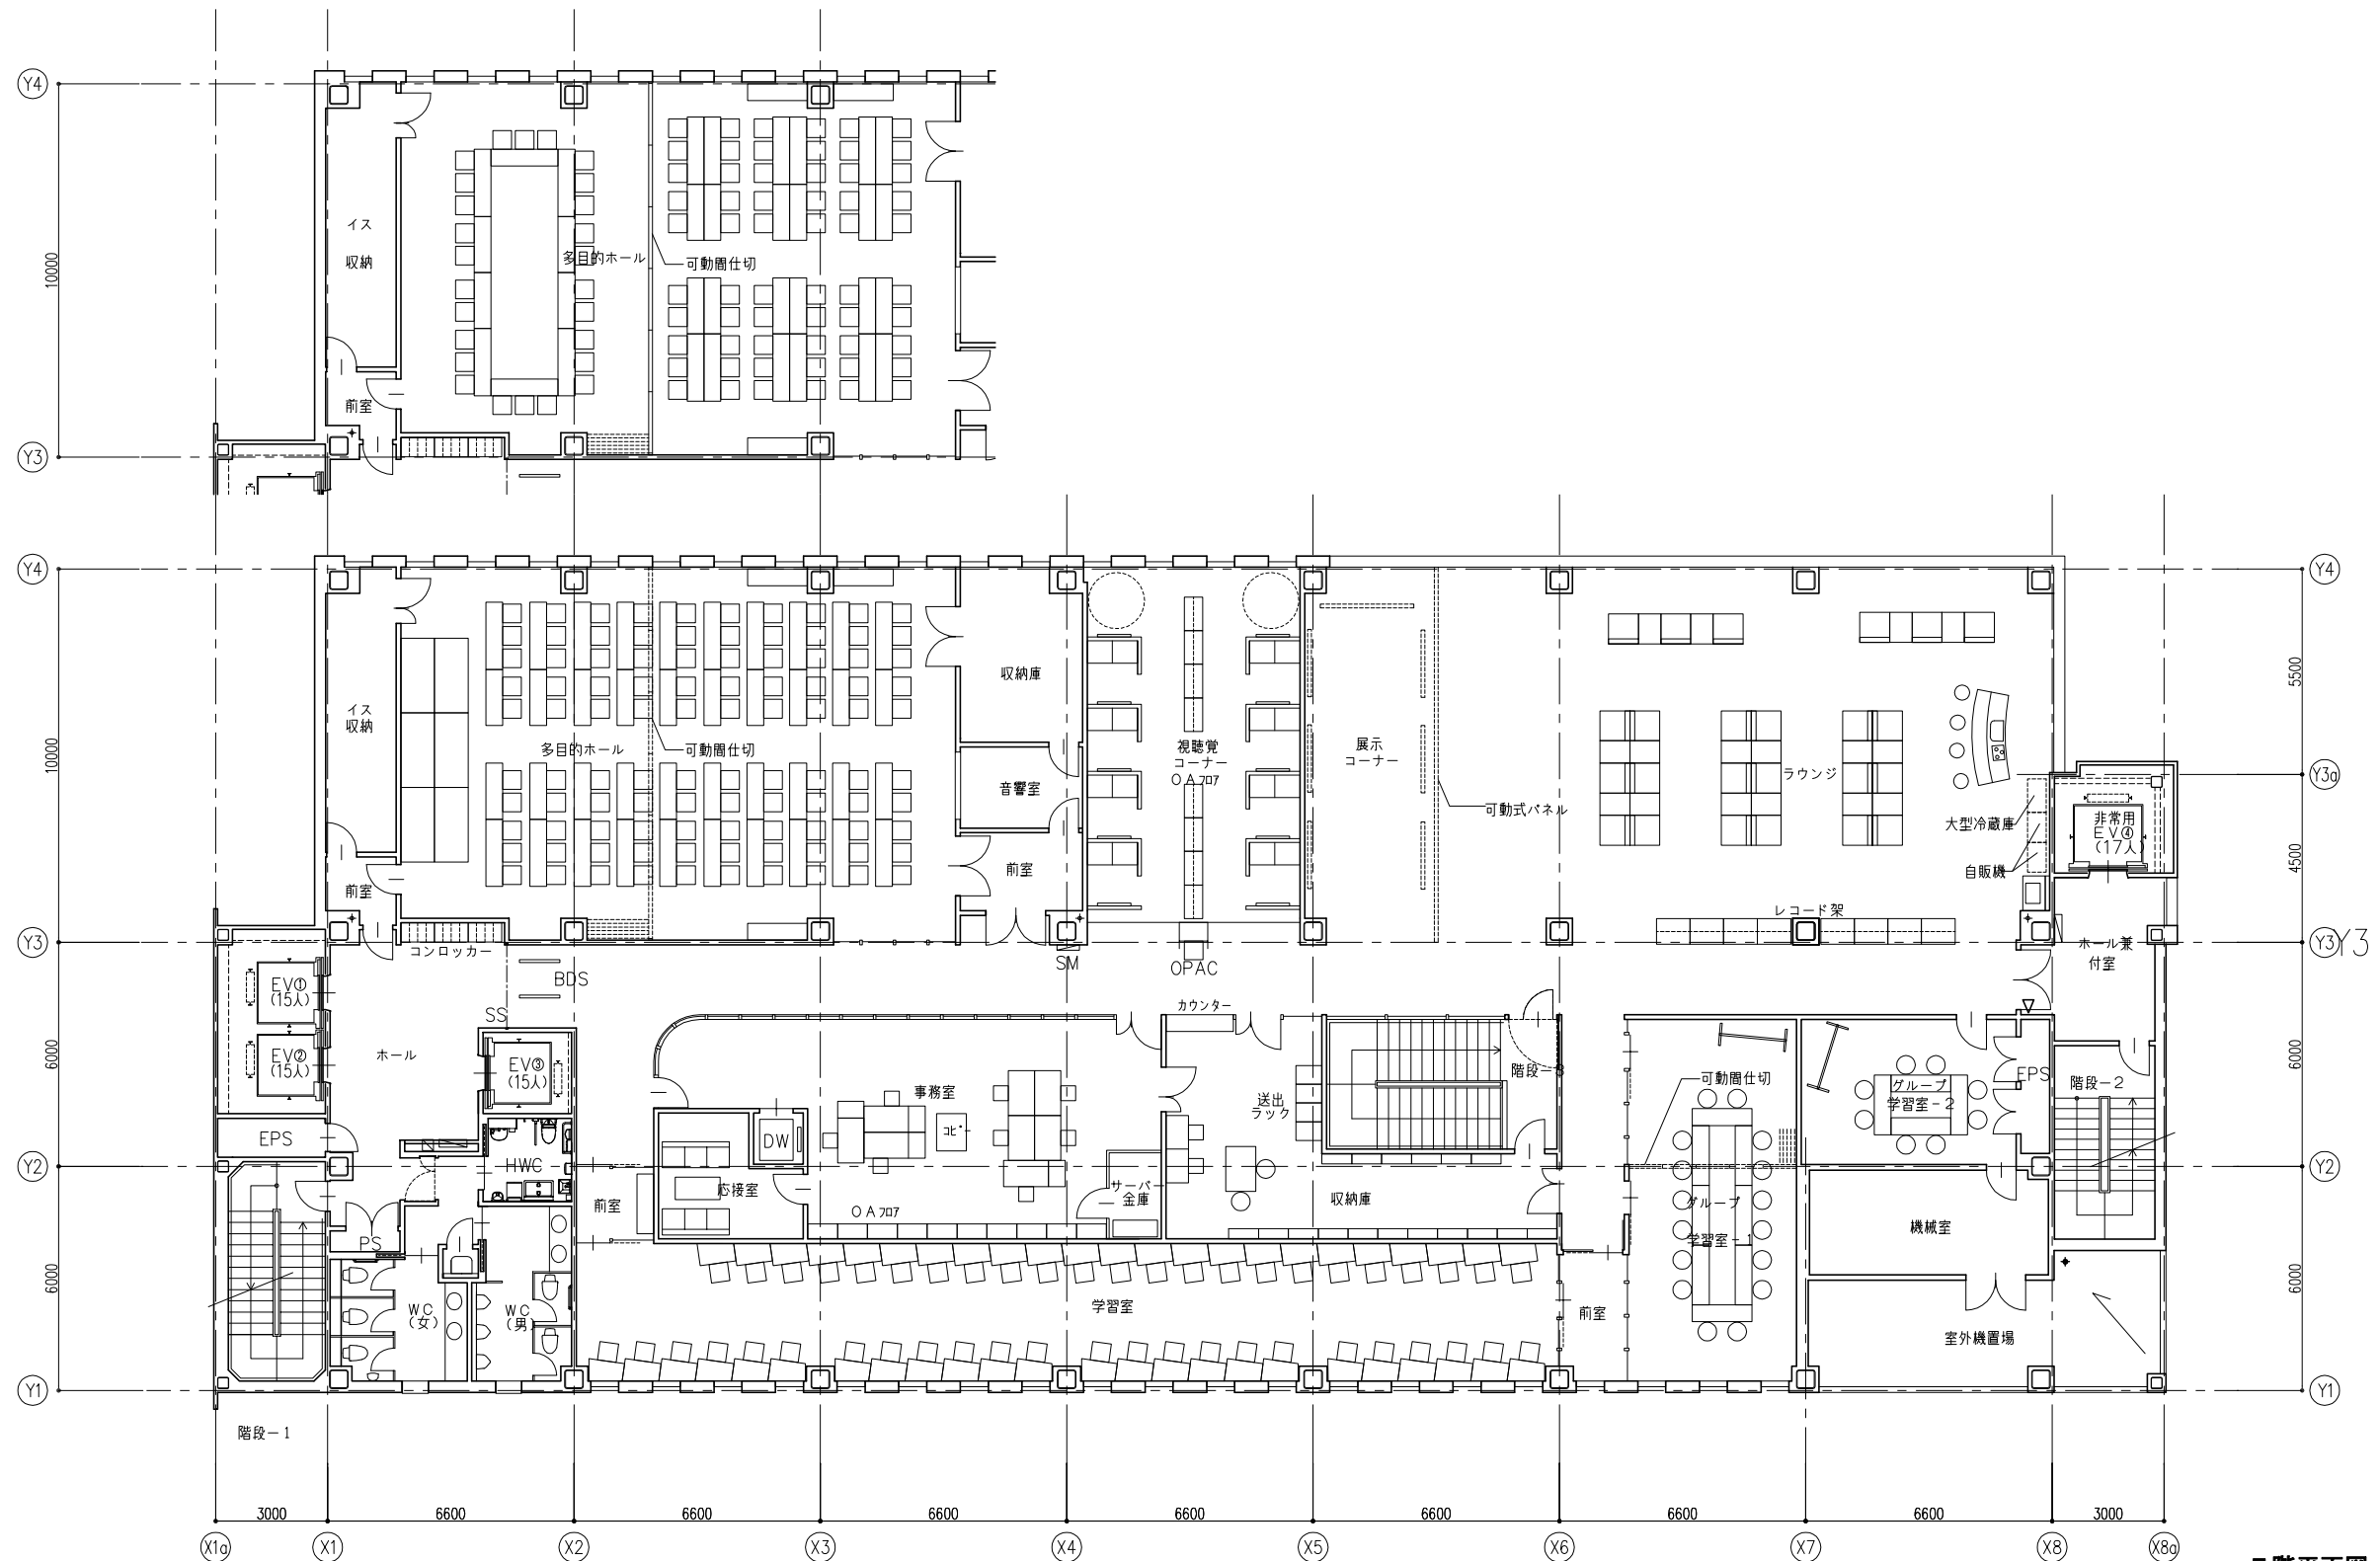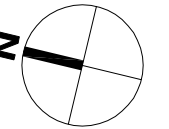


- 凡 例
- ・ : 屋内消火栓
 - ・ : 消火器BOX
 - ・ : セキュリティ錠


7 階平面図
1, 123. 80㎡

釧 路 市	
市立釧路図書館建設工事基本設計業務	
7 階平面図	1/200
	/
	/
27 3 13	()
1733A	/
(株)創建社	
(注) 第14号 至 第 17530 号 1. 設計士 中 村 秀 明	


釧路市鳥取コミュニティセンター1階平面図

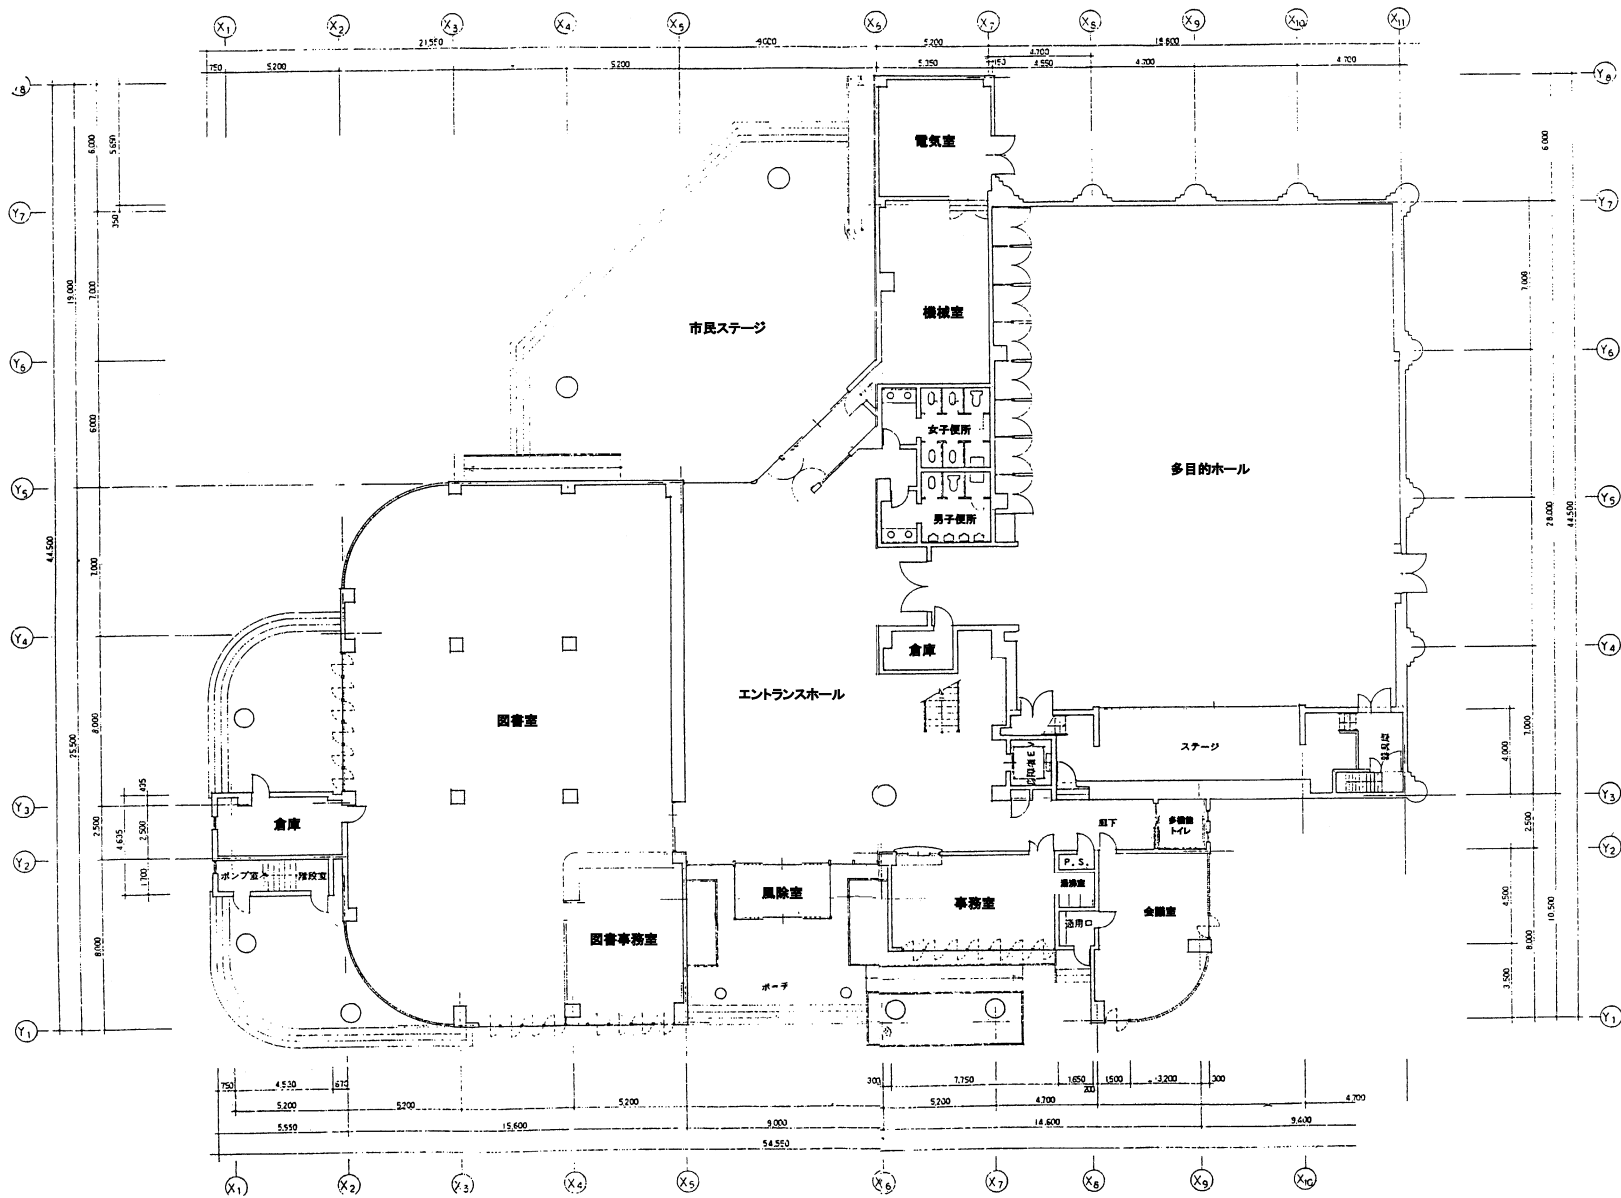


釧路市鳥取コミュニティセンター2階平面図

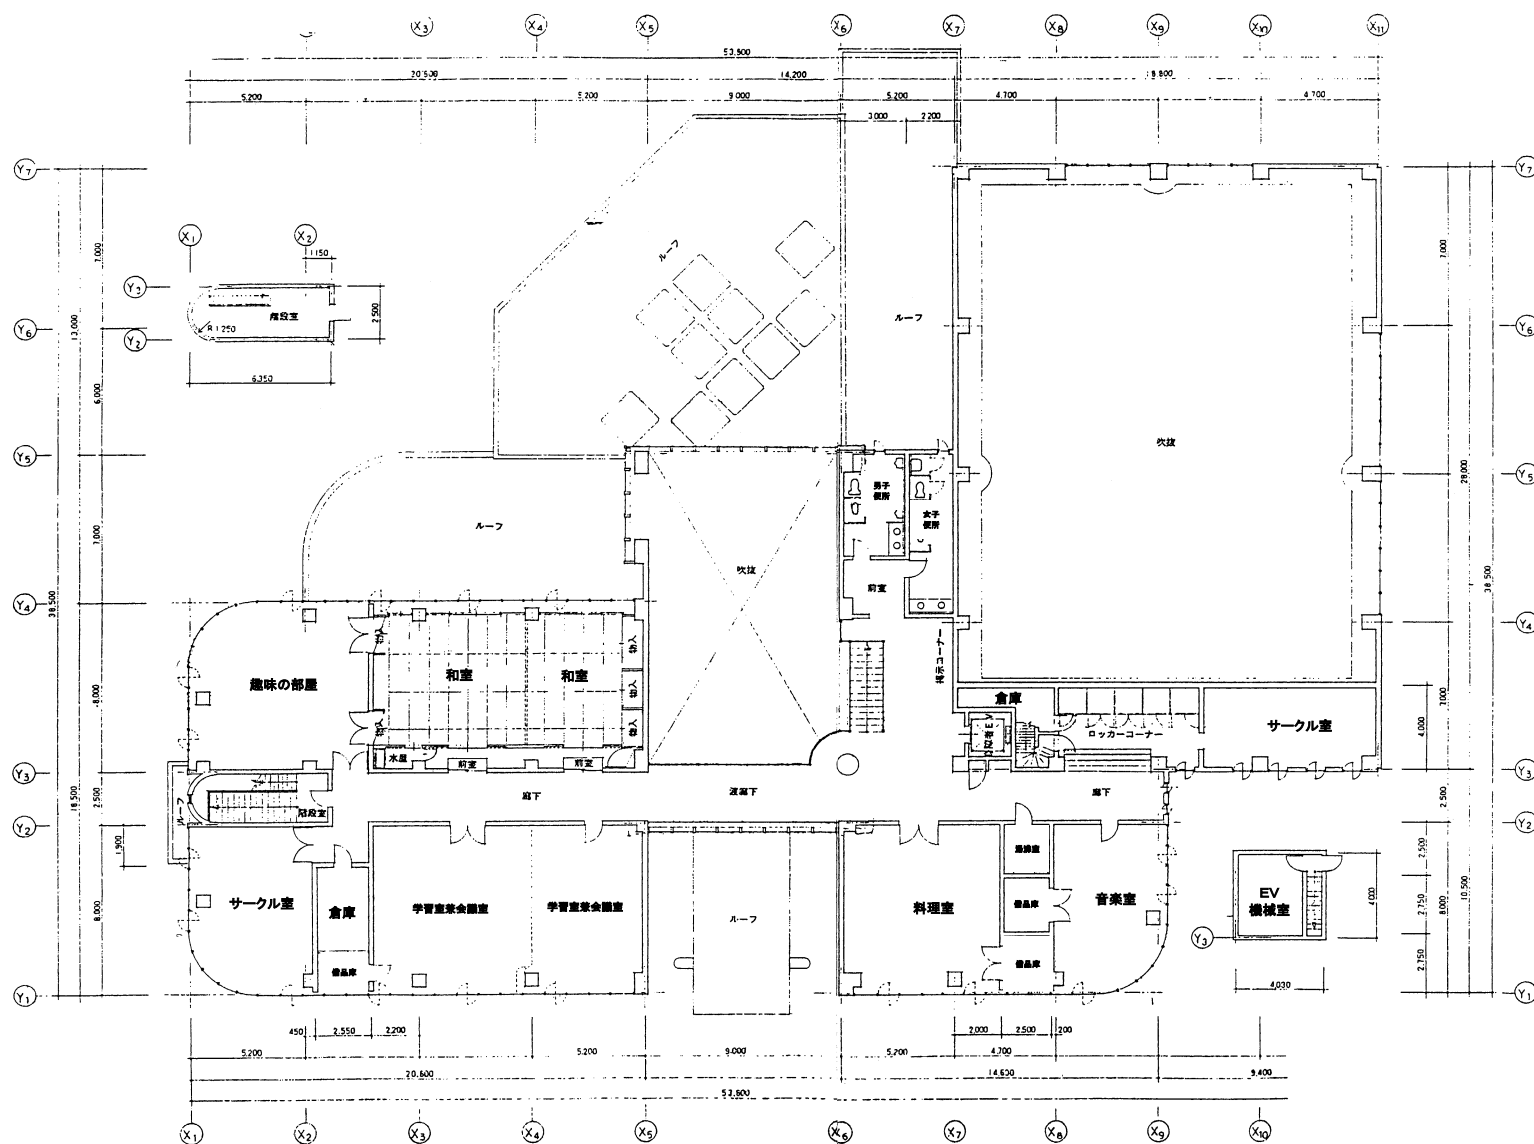


釧路市東部地区コミュニティセンター1階平面図

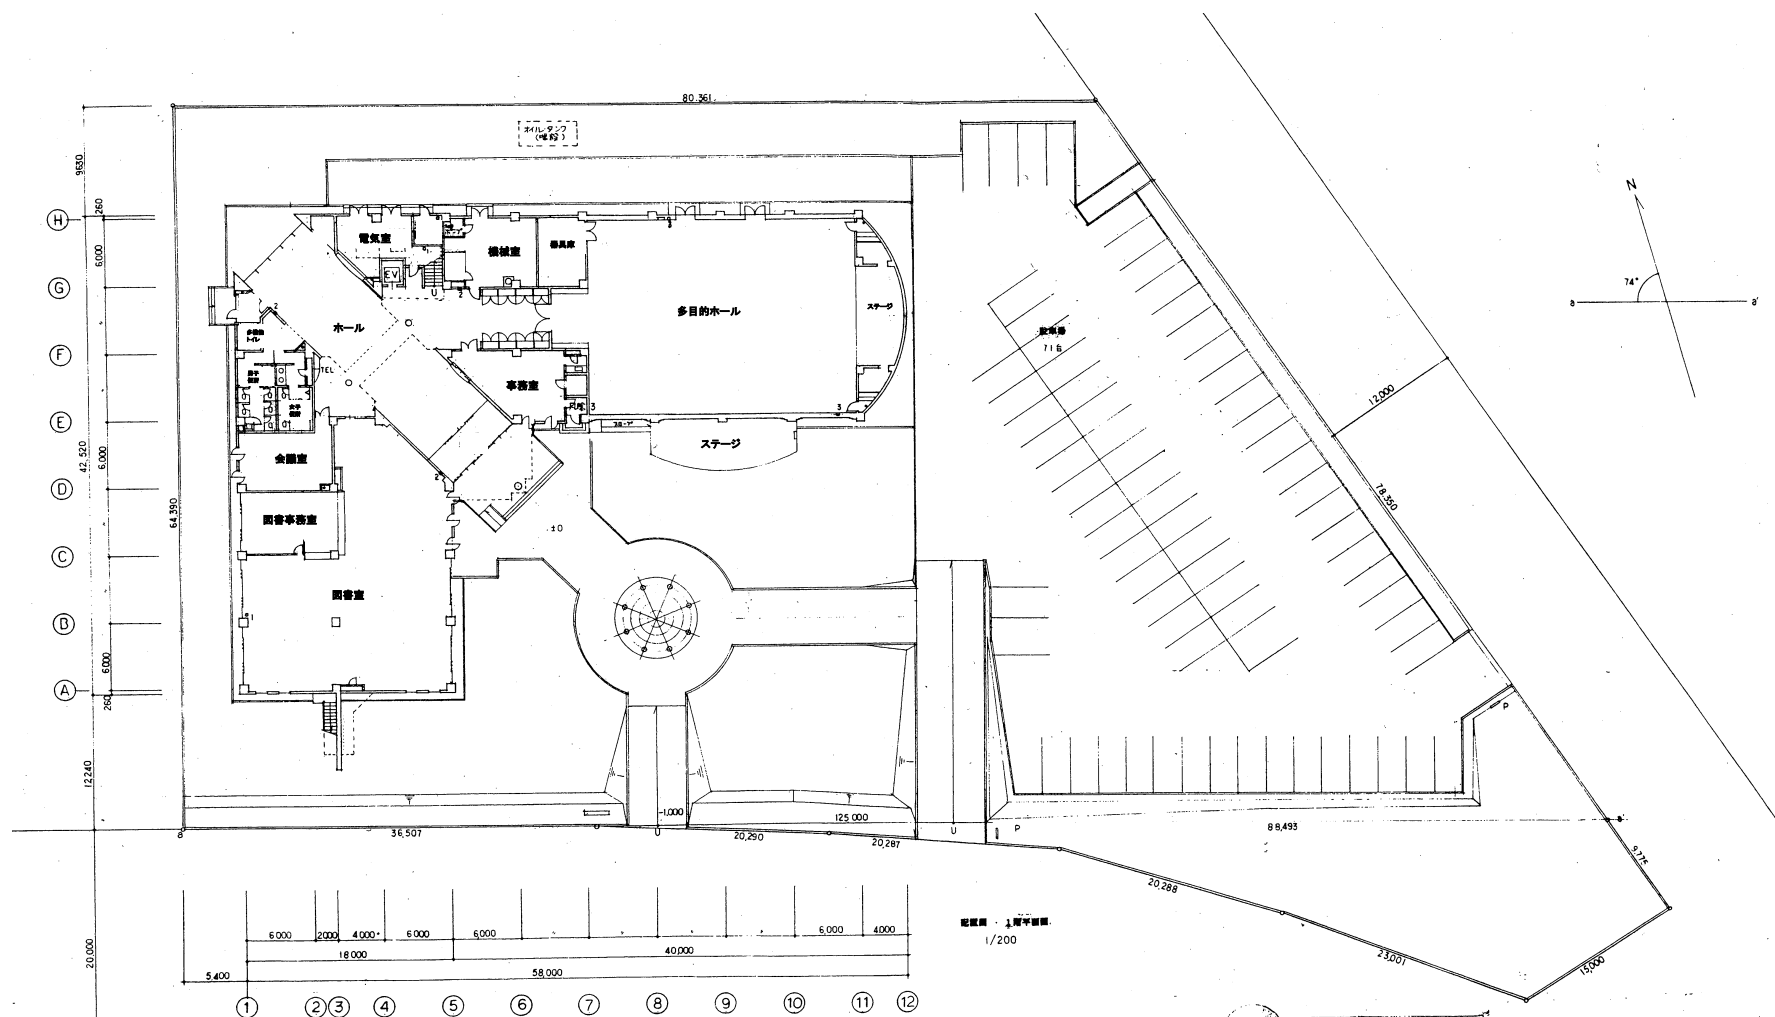


釧路市東部地区コミュニティセンター2階平面図

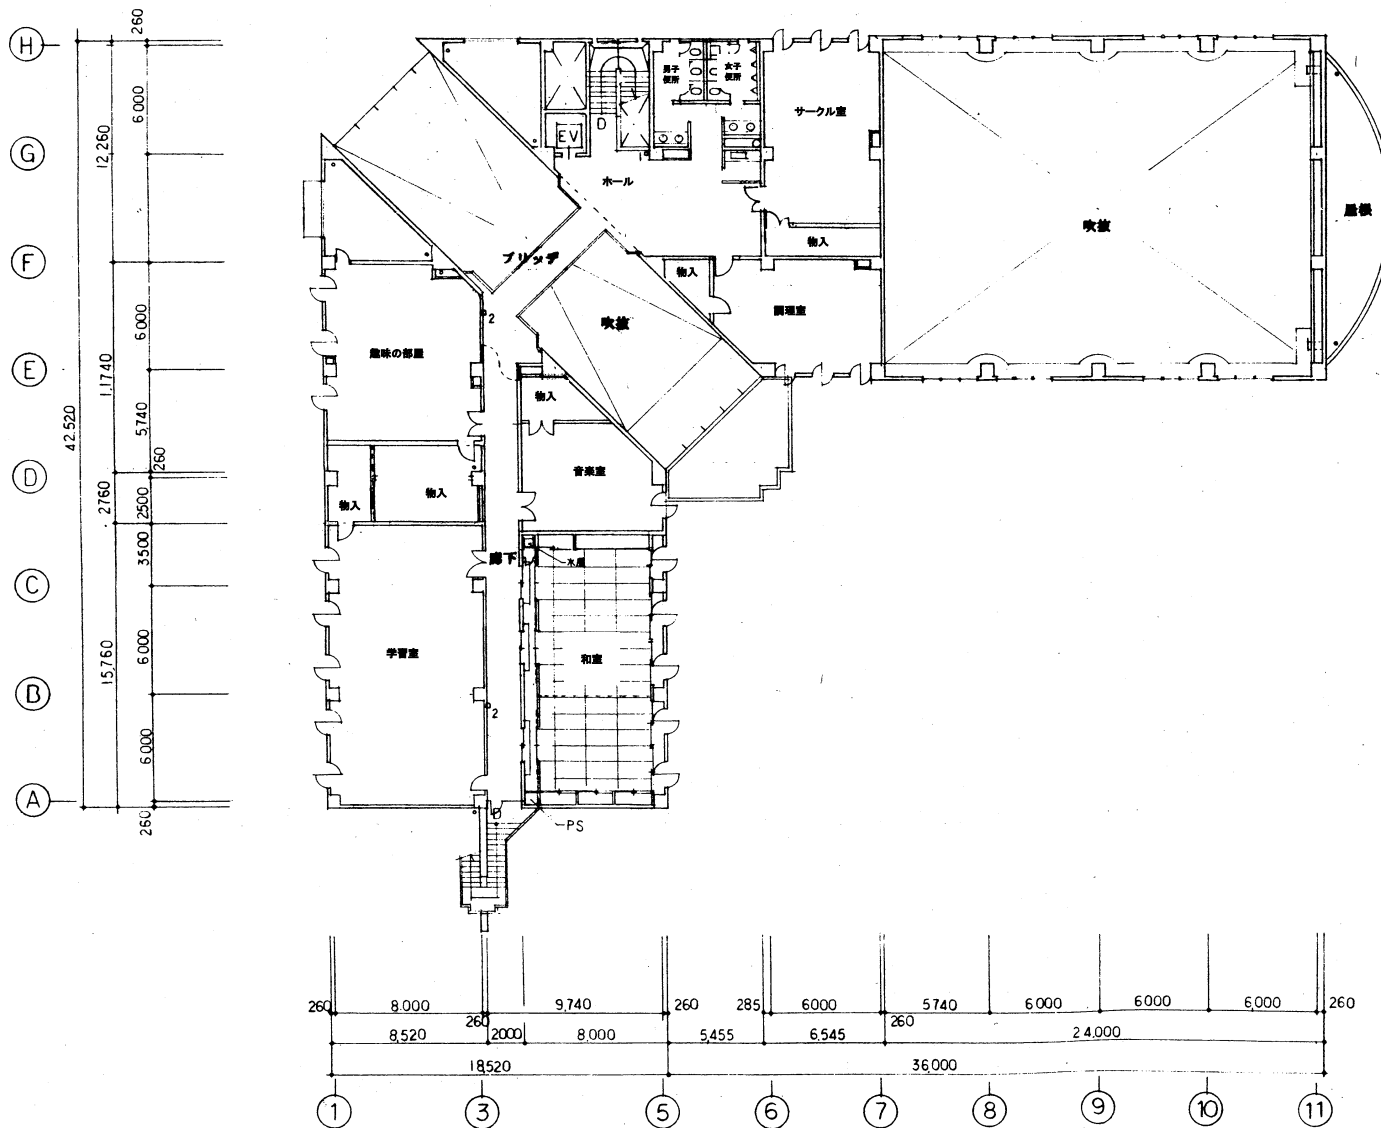


釧路市中心部地区コミュニティセンター1階平面図

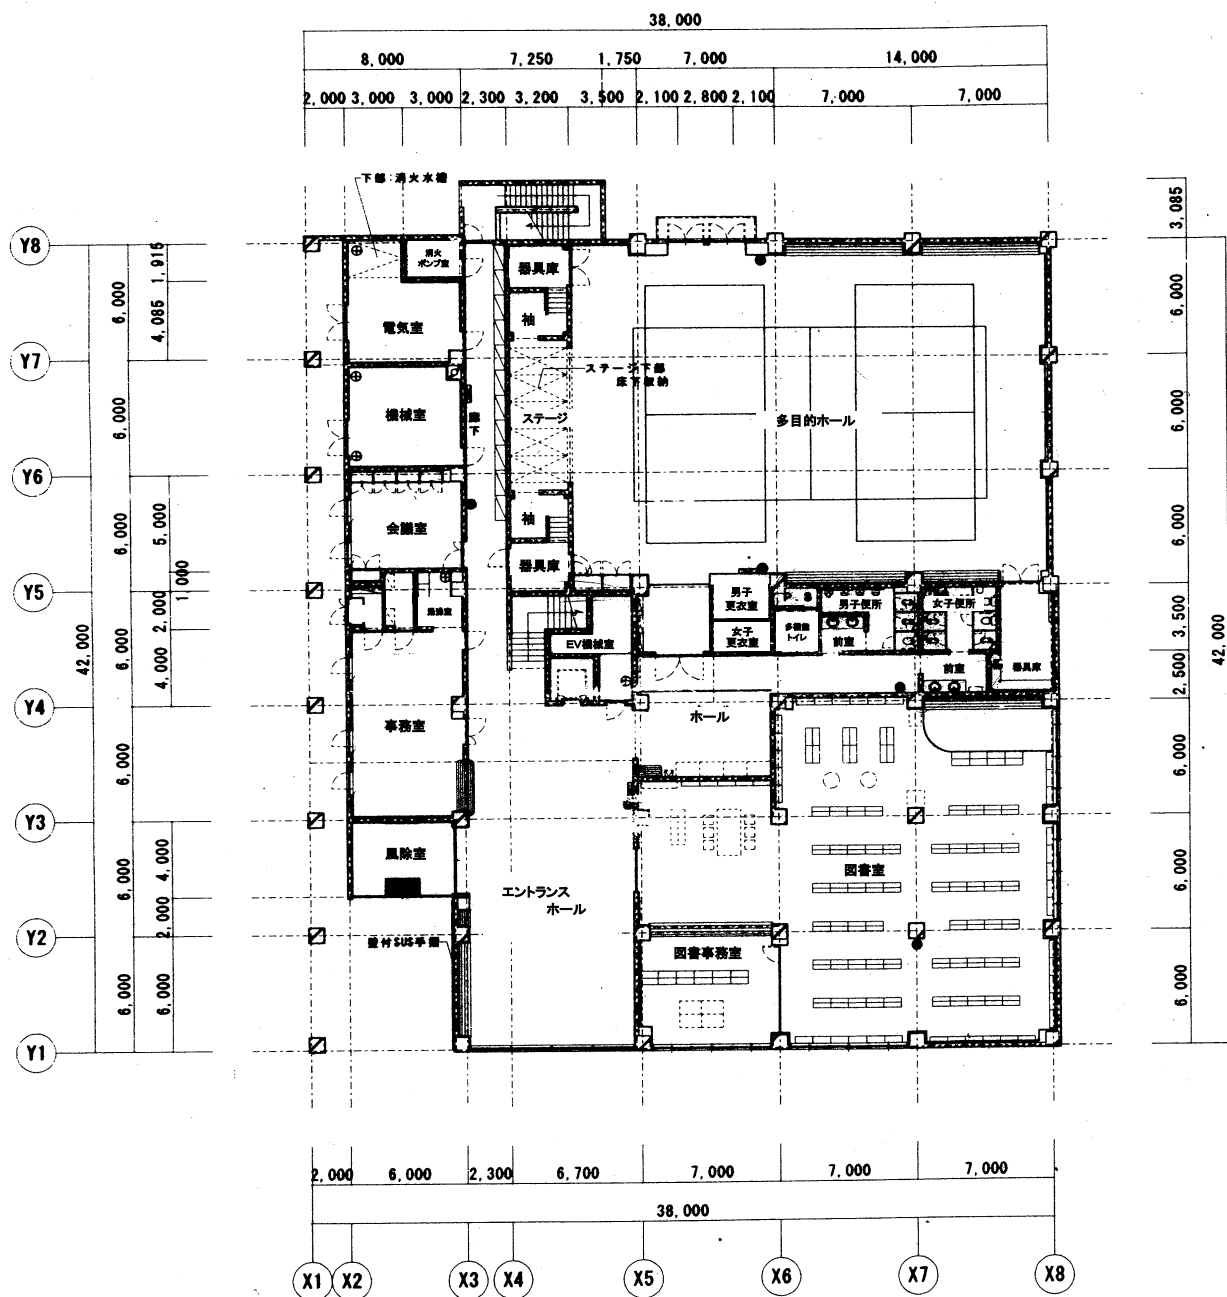

釧路市中心部地区コミュニティセンター2階平面図

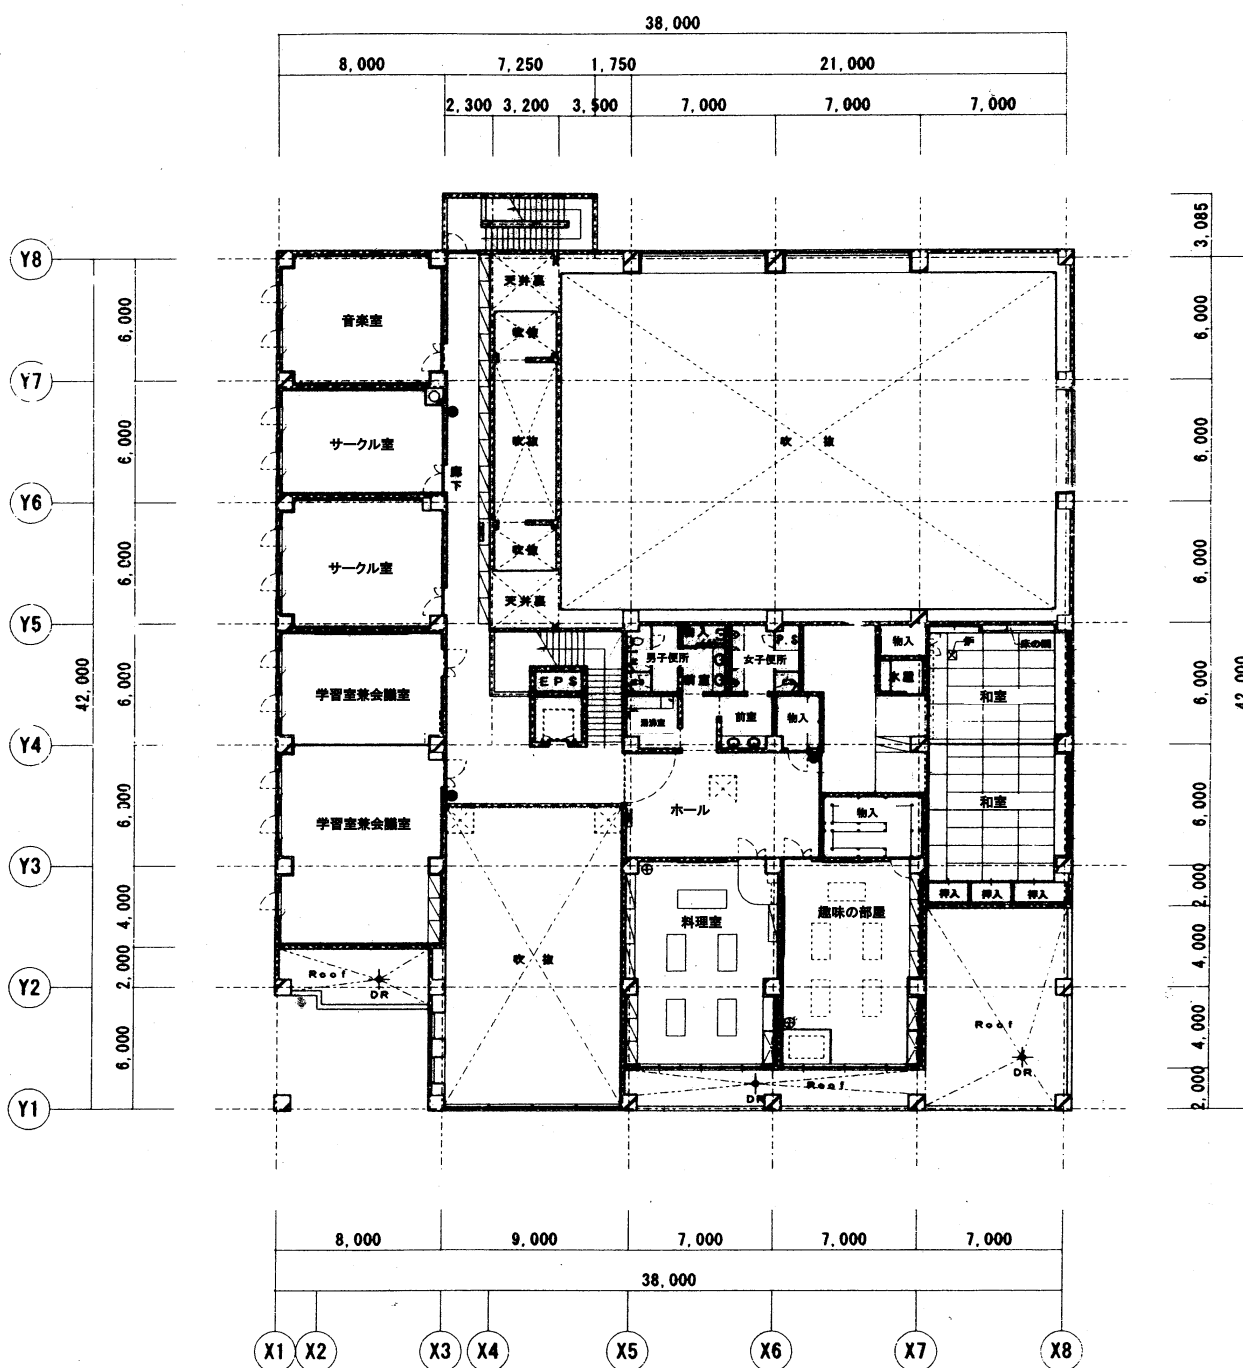

釧路市図書館施設位置図

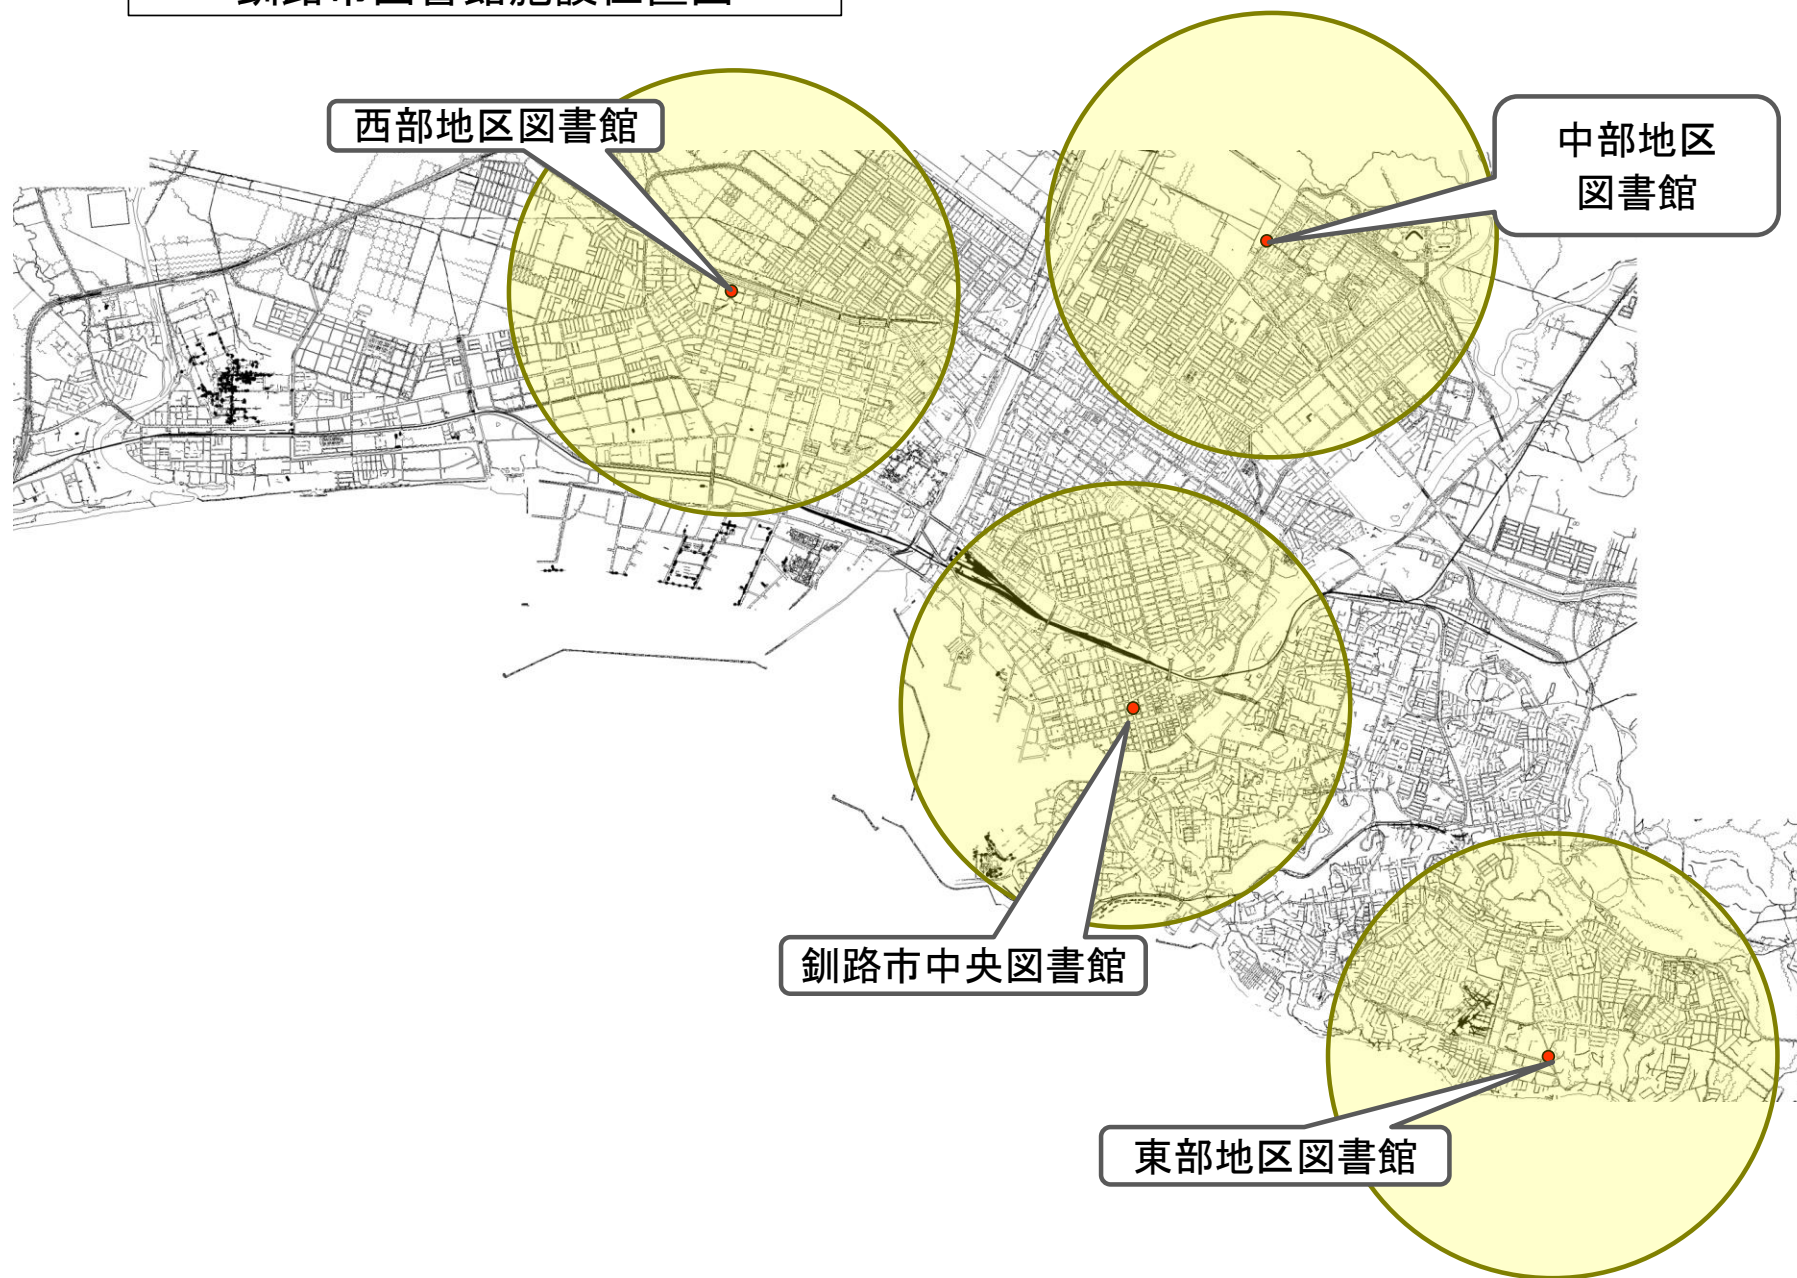

円は各施設から半径2kmの範囲を示している