


# 精神科棟清掃業務


1階・2階・3階区域清掃除外箇所

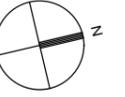

職員・サービス

市上下水道部管敷地

(男子) (女子)

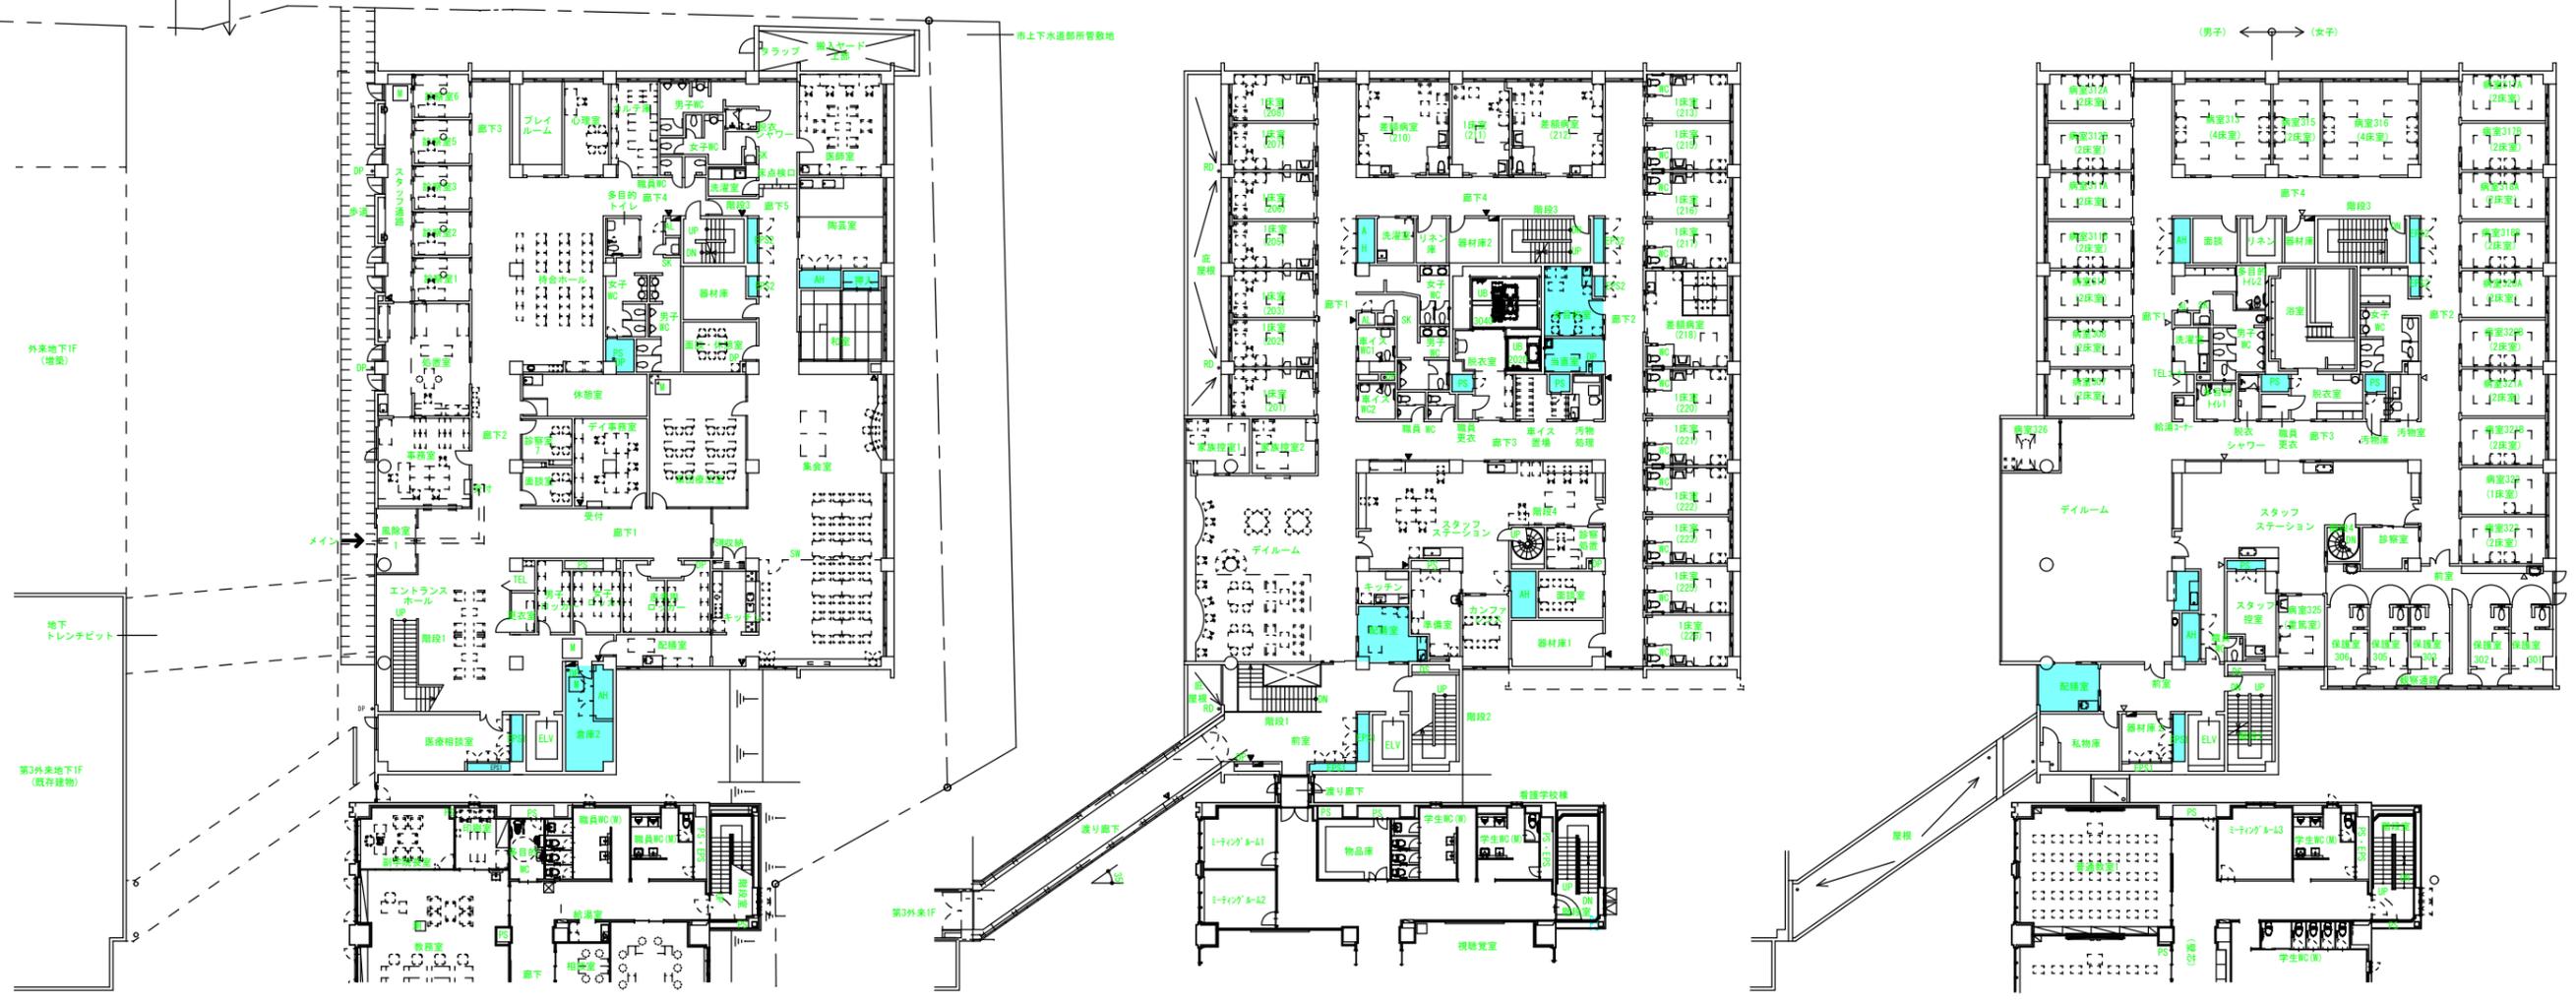

1階平面図

2階平面図

3階平面図

凡例	
	コンクリート壁
	LGS壁 (種別はA- **による)
	コンクリートブロック壁
	M 化粧床点検口600角(SUS製、層付、床間材化粧蓋)
	●DP 立どい、防露巻き 100φ・75φ(設備工事)
	▲ 消火器ボックス(既製品)
	□ 補助放水栓(設備工事)

112	【略号】	D, GL 設計地盤面	OH 天井高	EPS 電気配管シャフト	SW スライディングウォール
		GL 標準地盤面	ELV, EV エレベーター	WC 便所	NS ナースステーション
		BM ベンチマーク	PS パイプシャフト	SK 掃除流し	WC トイレ
		FL 床仕上げ	DS ダクトスペース	SS シャッター	AH 空調機器置場

市立釧路総合病院

市立釧路総合病院 精神科棟清掃業務	図番	図名	図尺	図号
1.2.3階平面図(参考図)			1:200	