



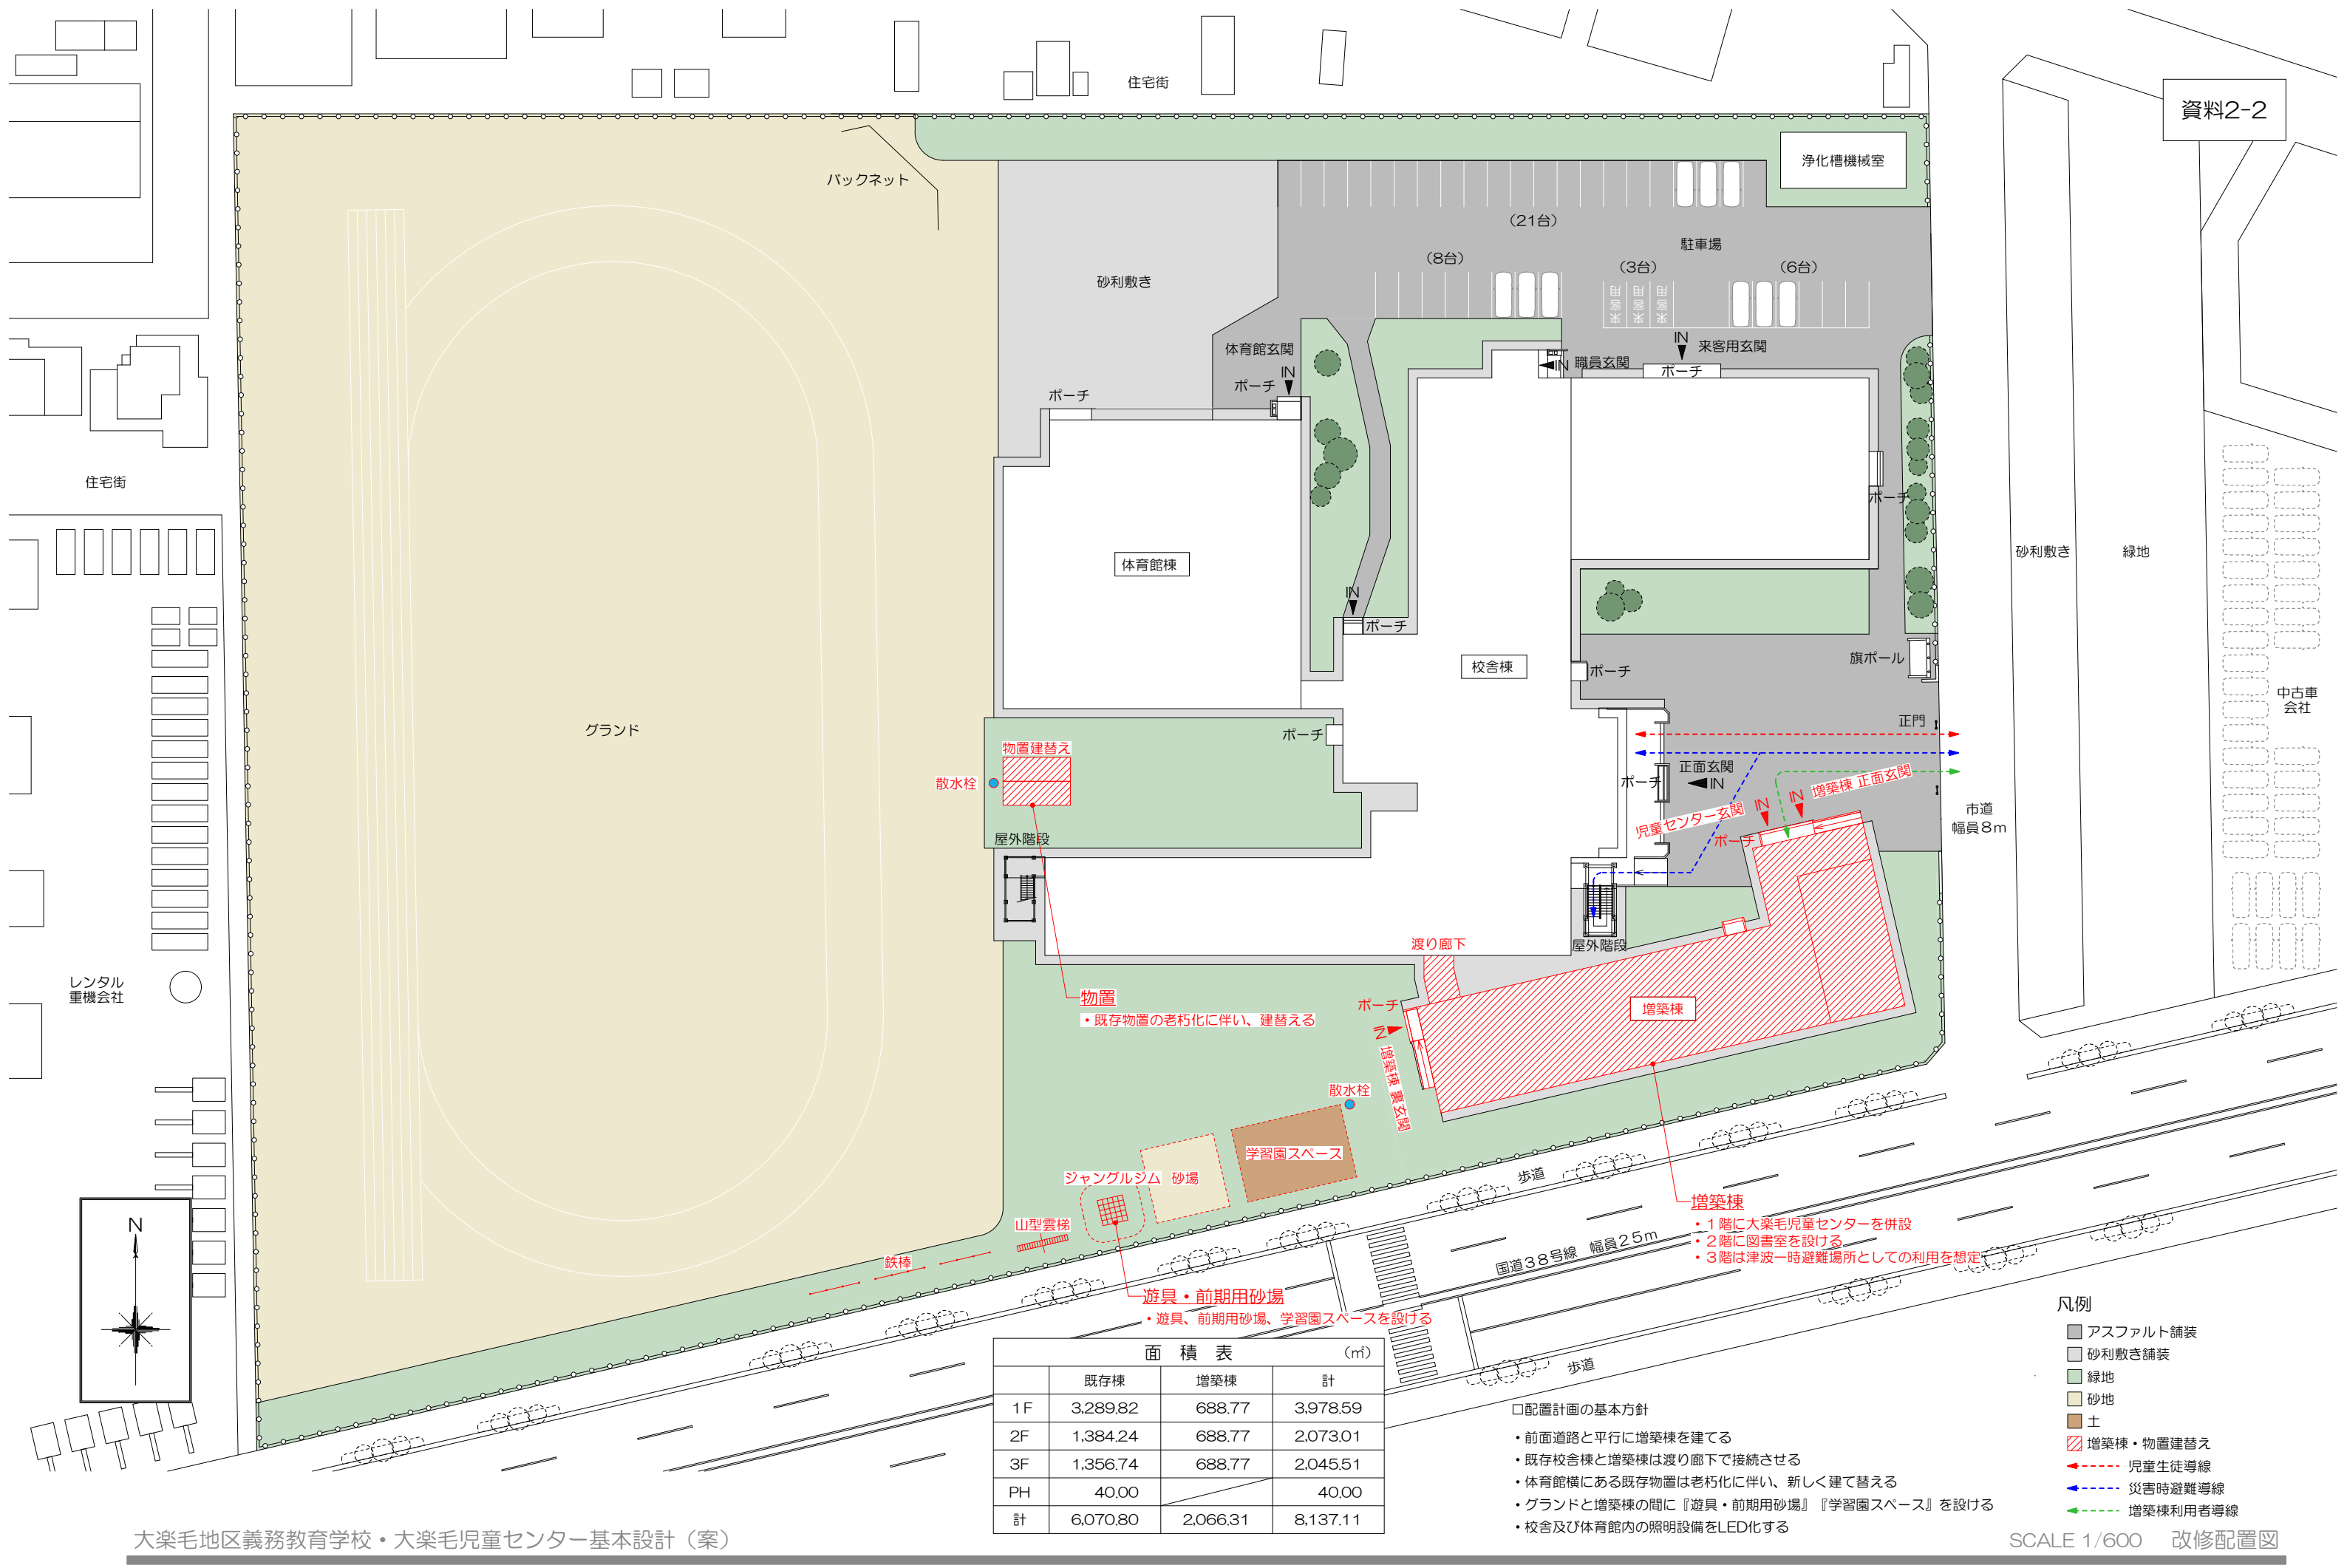



	面積表 (㎡)		
	既存棟	増築棟	計
1F	3,289.82	688.77	3,978.59
2F	1,384.24	688.77	2,073.01
3F	1,356.74	688.77	2,045.51
PH	40.00		40.00
計	6,070.80	2,066.31	8,137.11


- 配置計画の基本方針
- ・前面道路と平行に増築棟を建てる
 - ・既存校舎棟と増築棟は渡り廊下で接続させる
 - ・体育館横にある既存物置は老朽化に伴い、新しく建て替える
 - ・グラウンドと増築棟の間に『遊具・前期用砂場』『学習園スペース』を設ける
 - ・校舎及び体育館内の照明設備をLED化する

- 凡例
- アスファルト舗装
 - 砂利敷き舗装
 - 緑地
 - 砂地
 - 土
 - ▨ 増築棟・物置建替え
 - 児童生徒導線
 - 災害時避難導線
 - 増築棟利用者導線

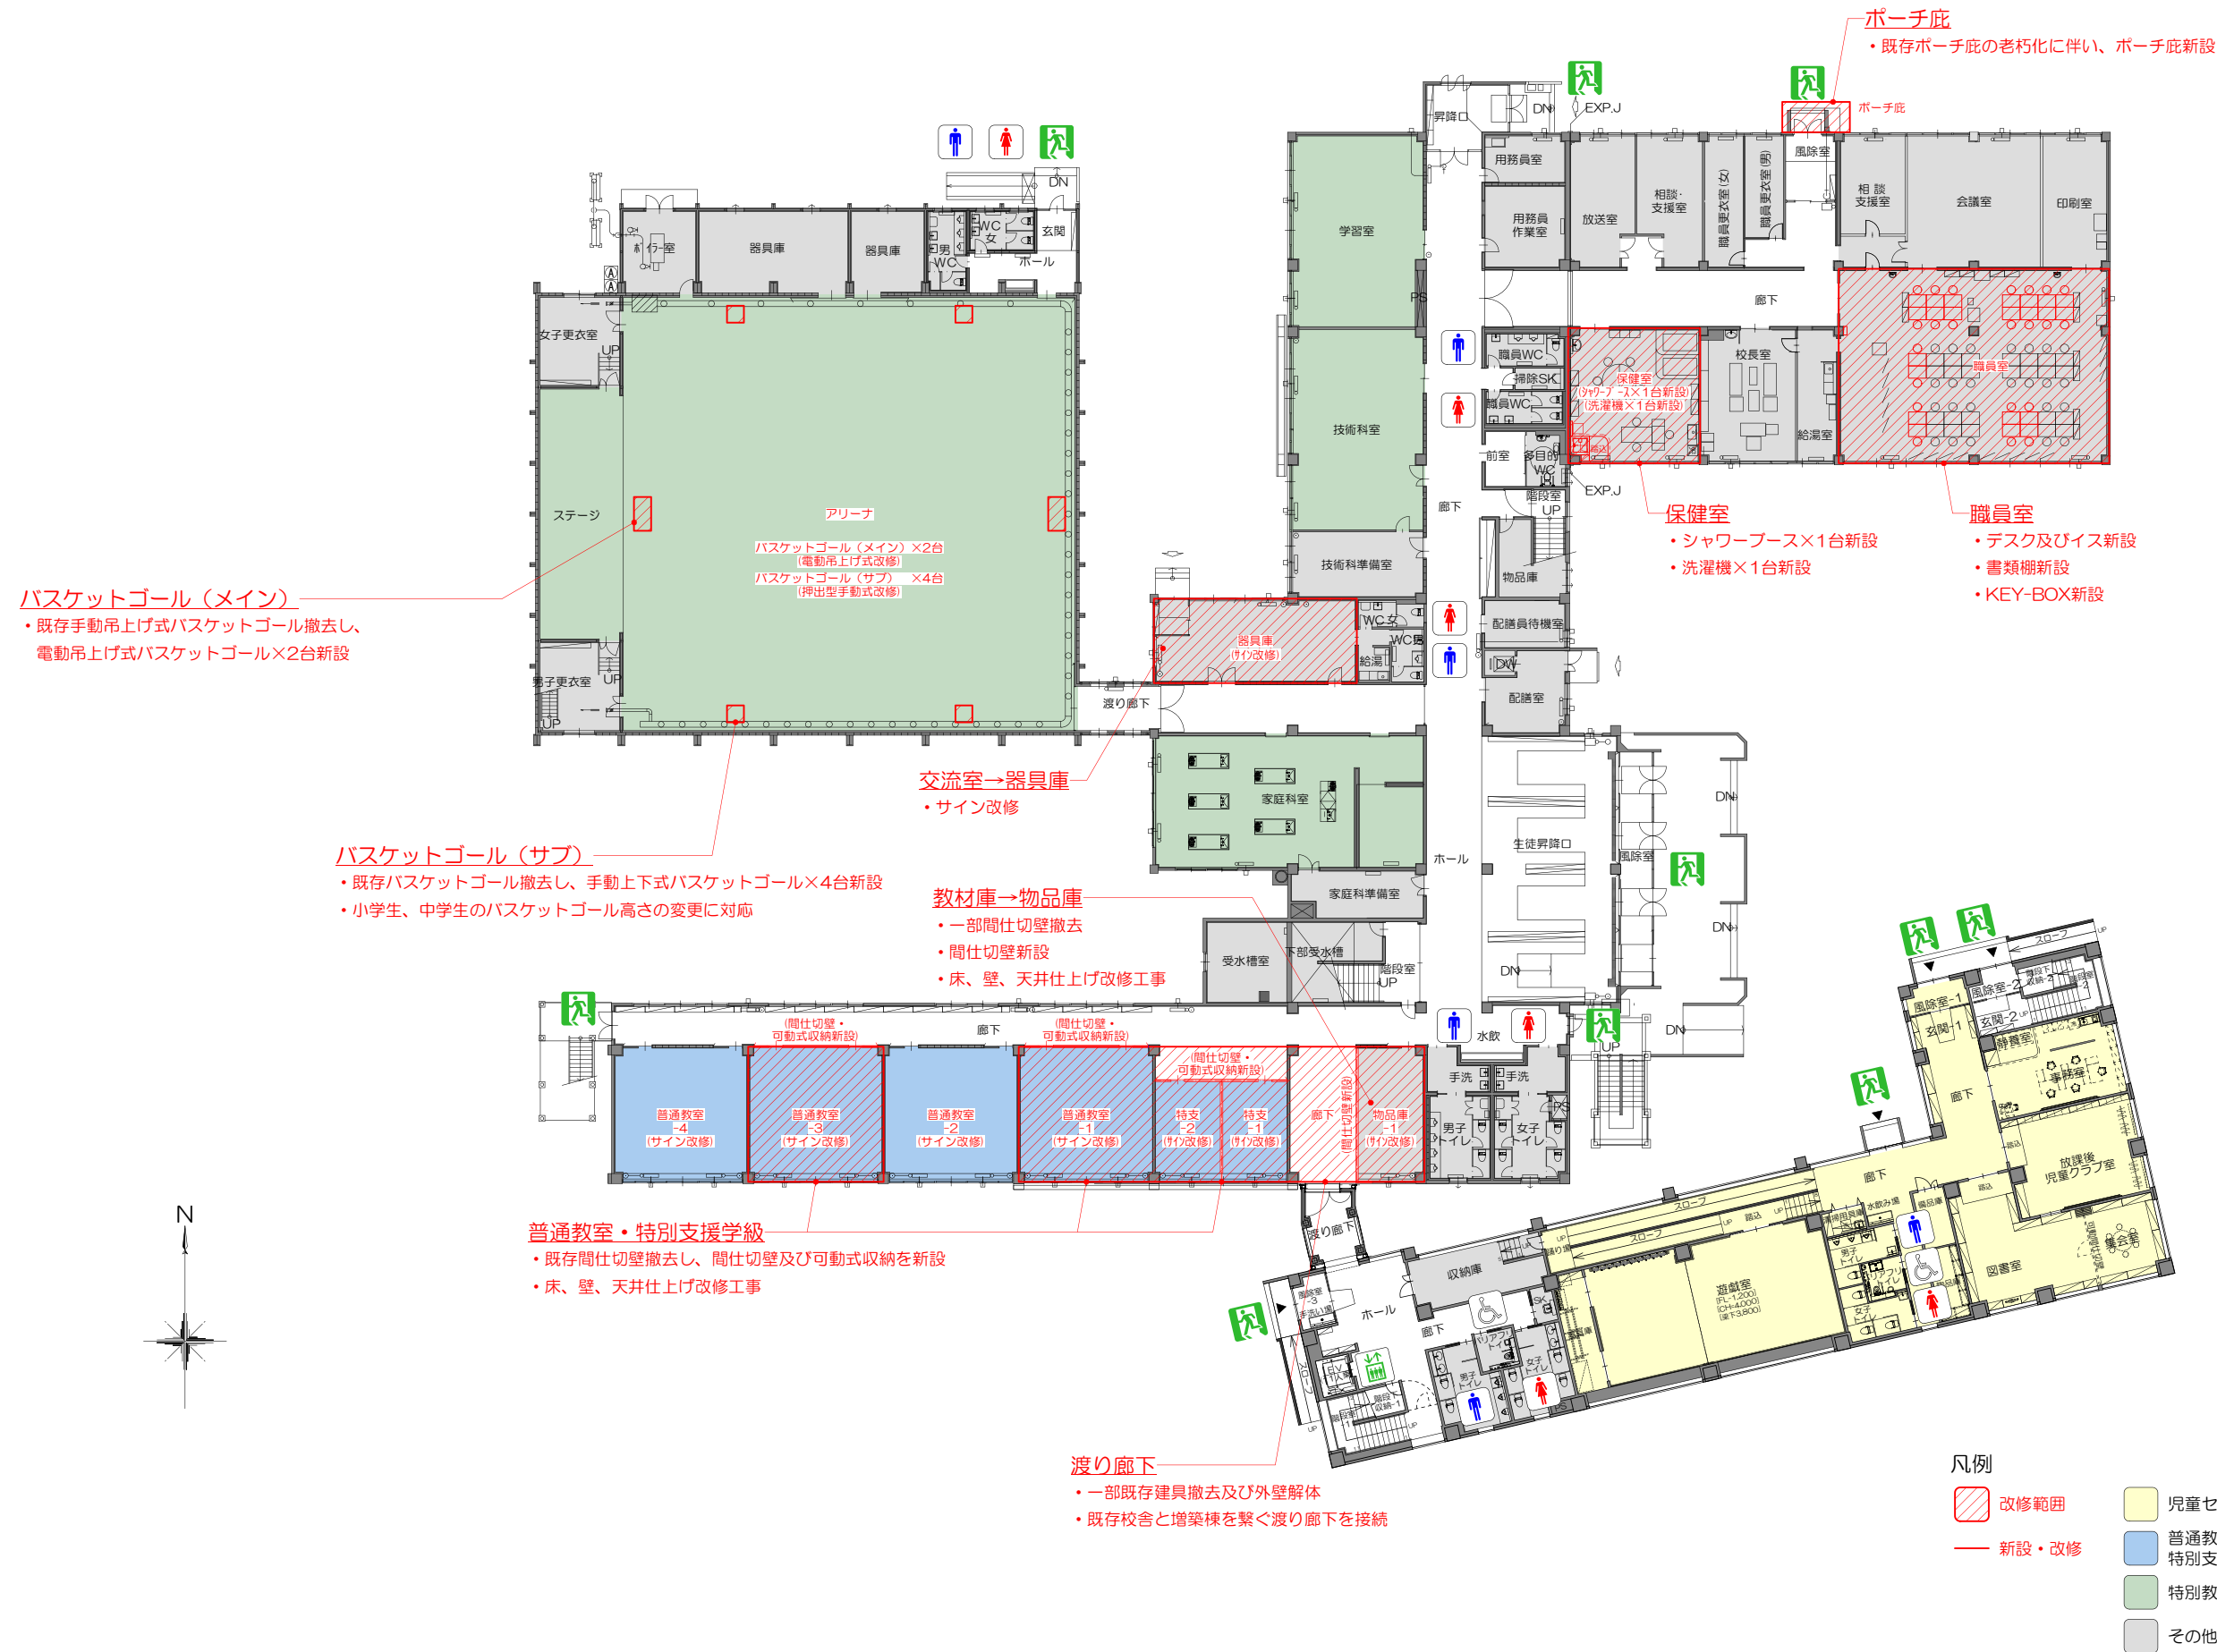

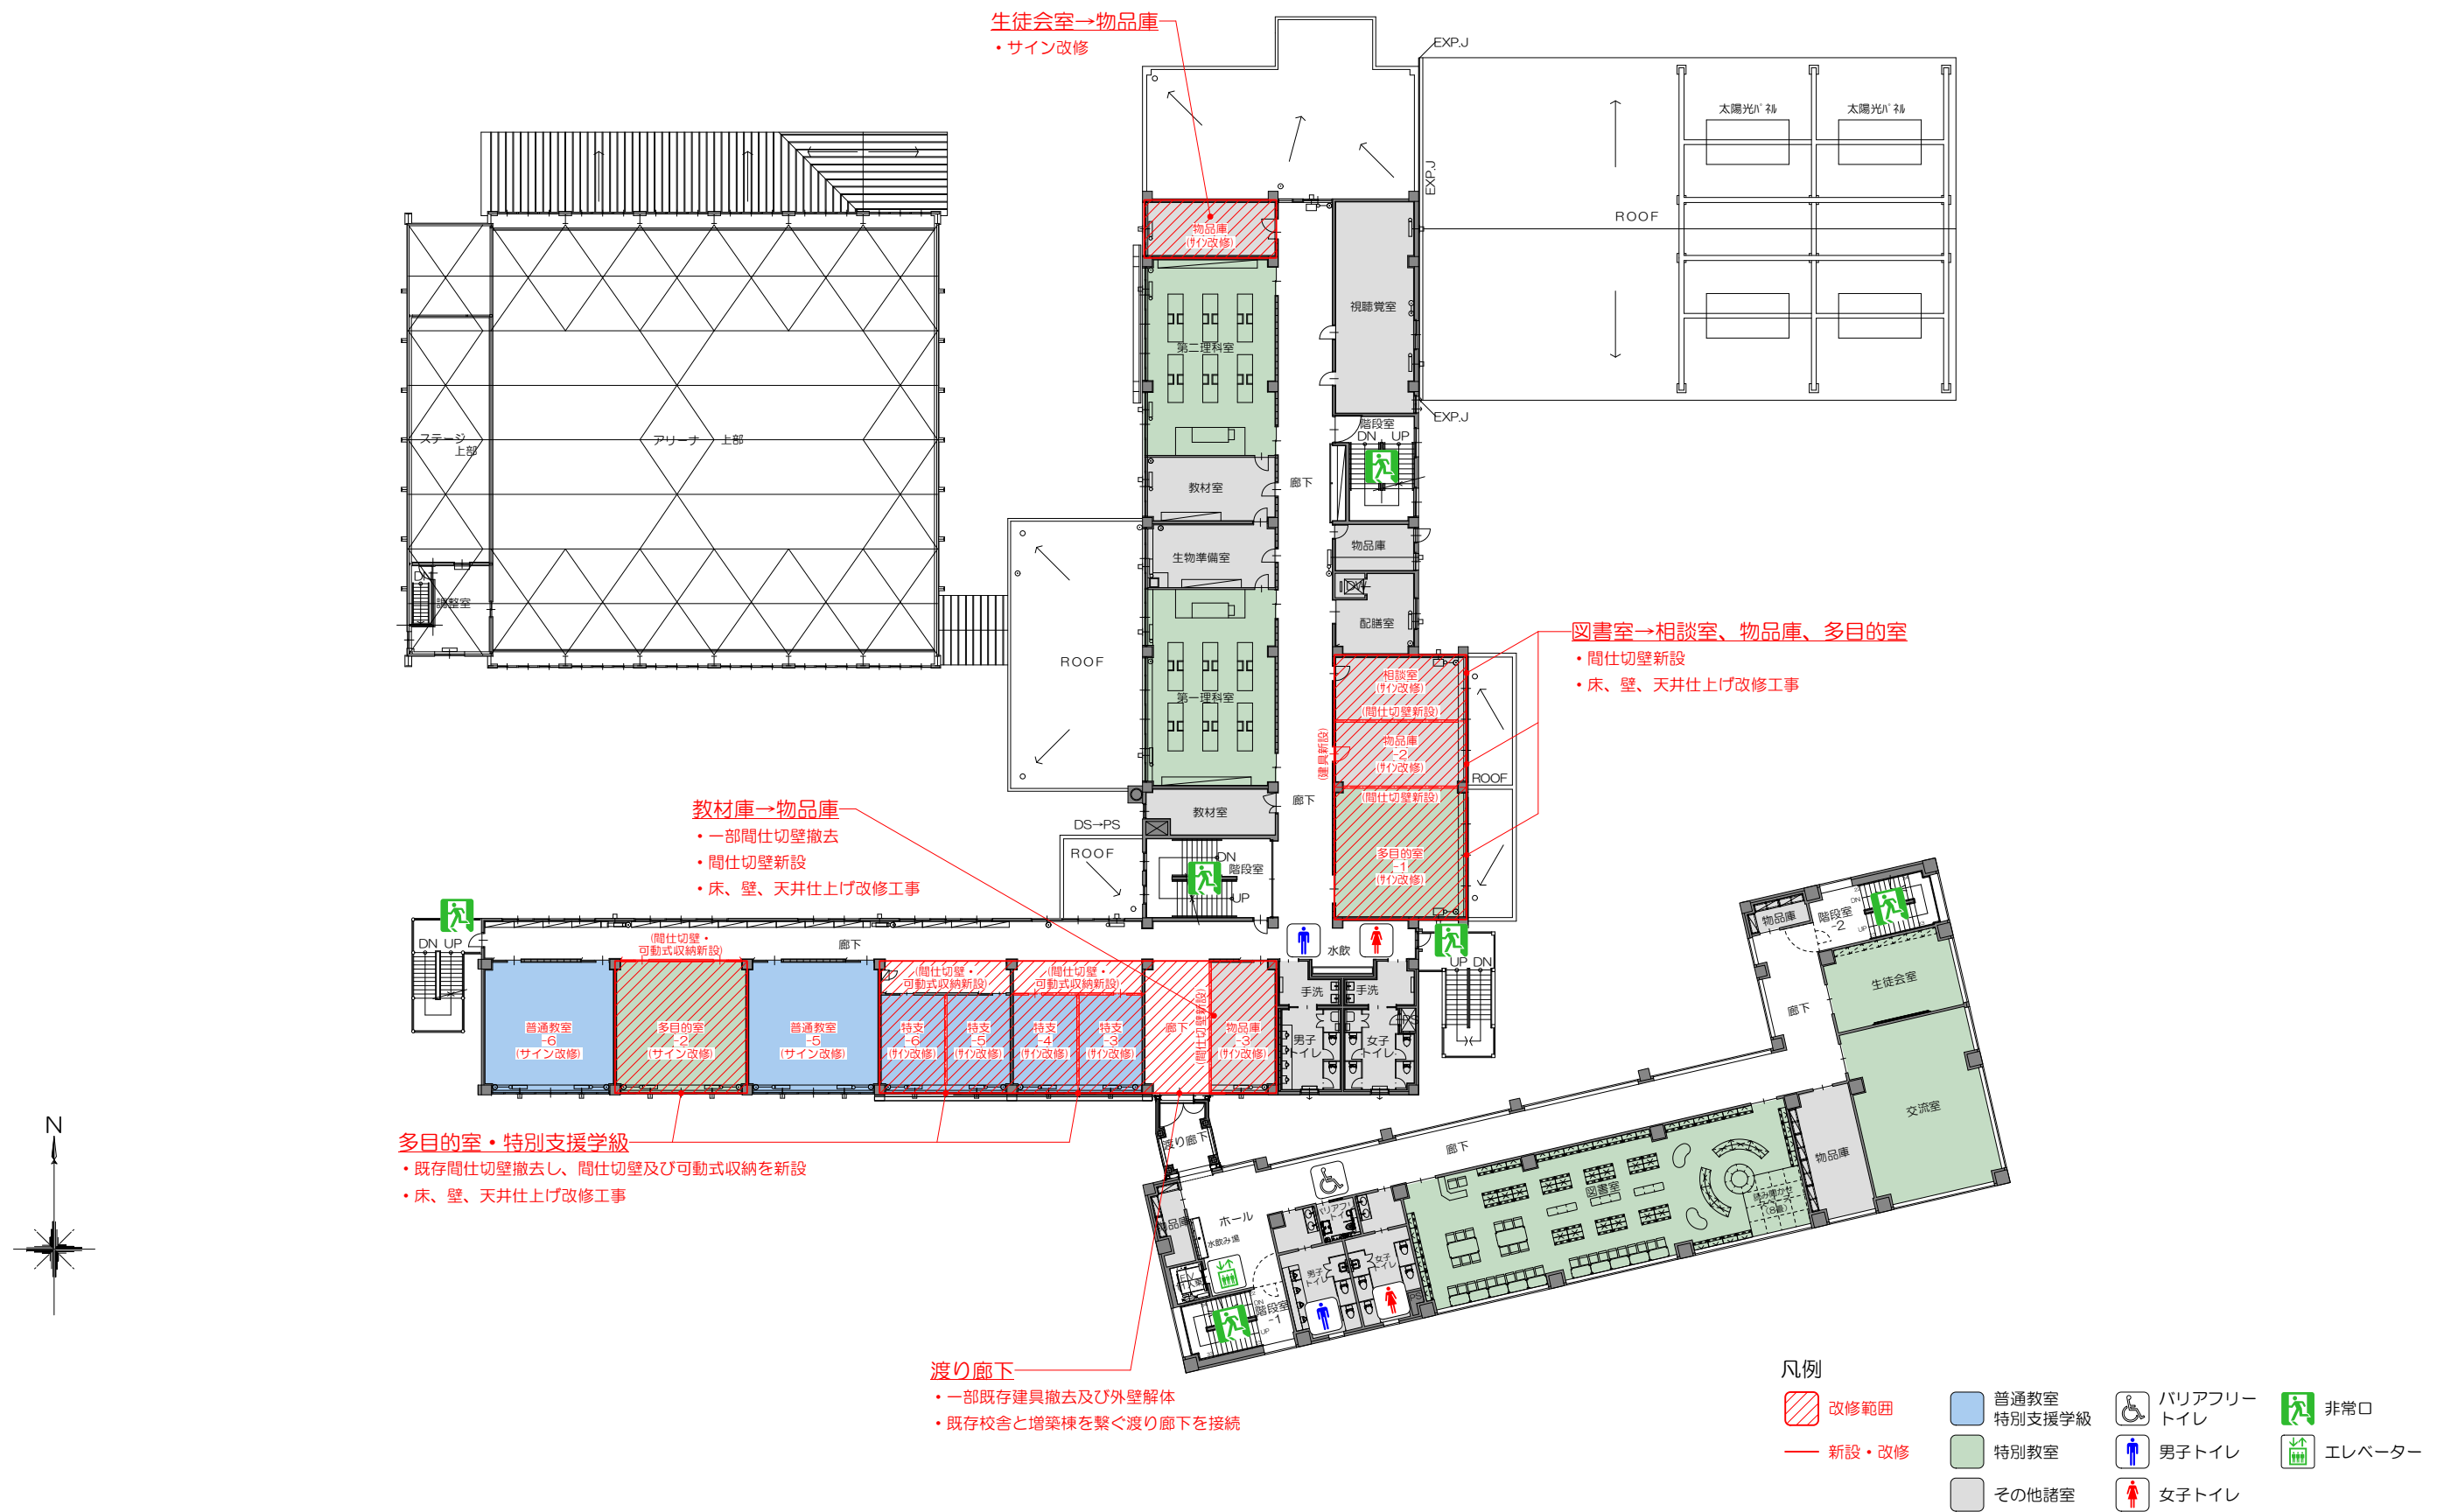


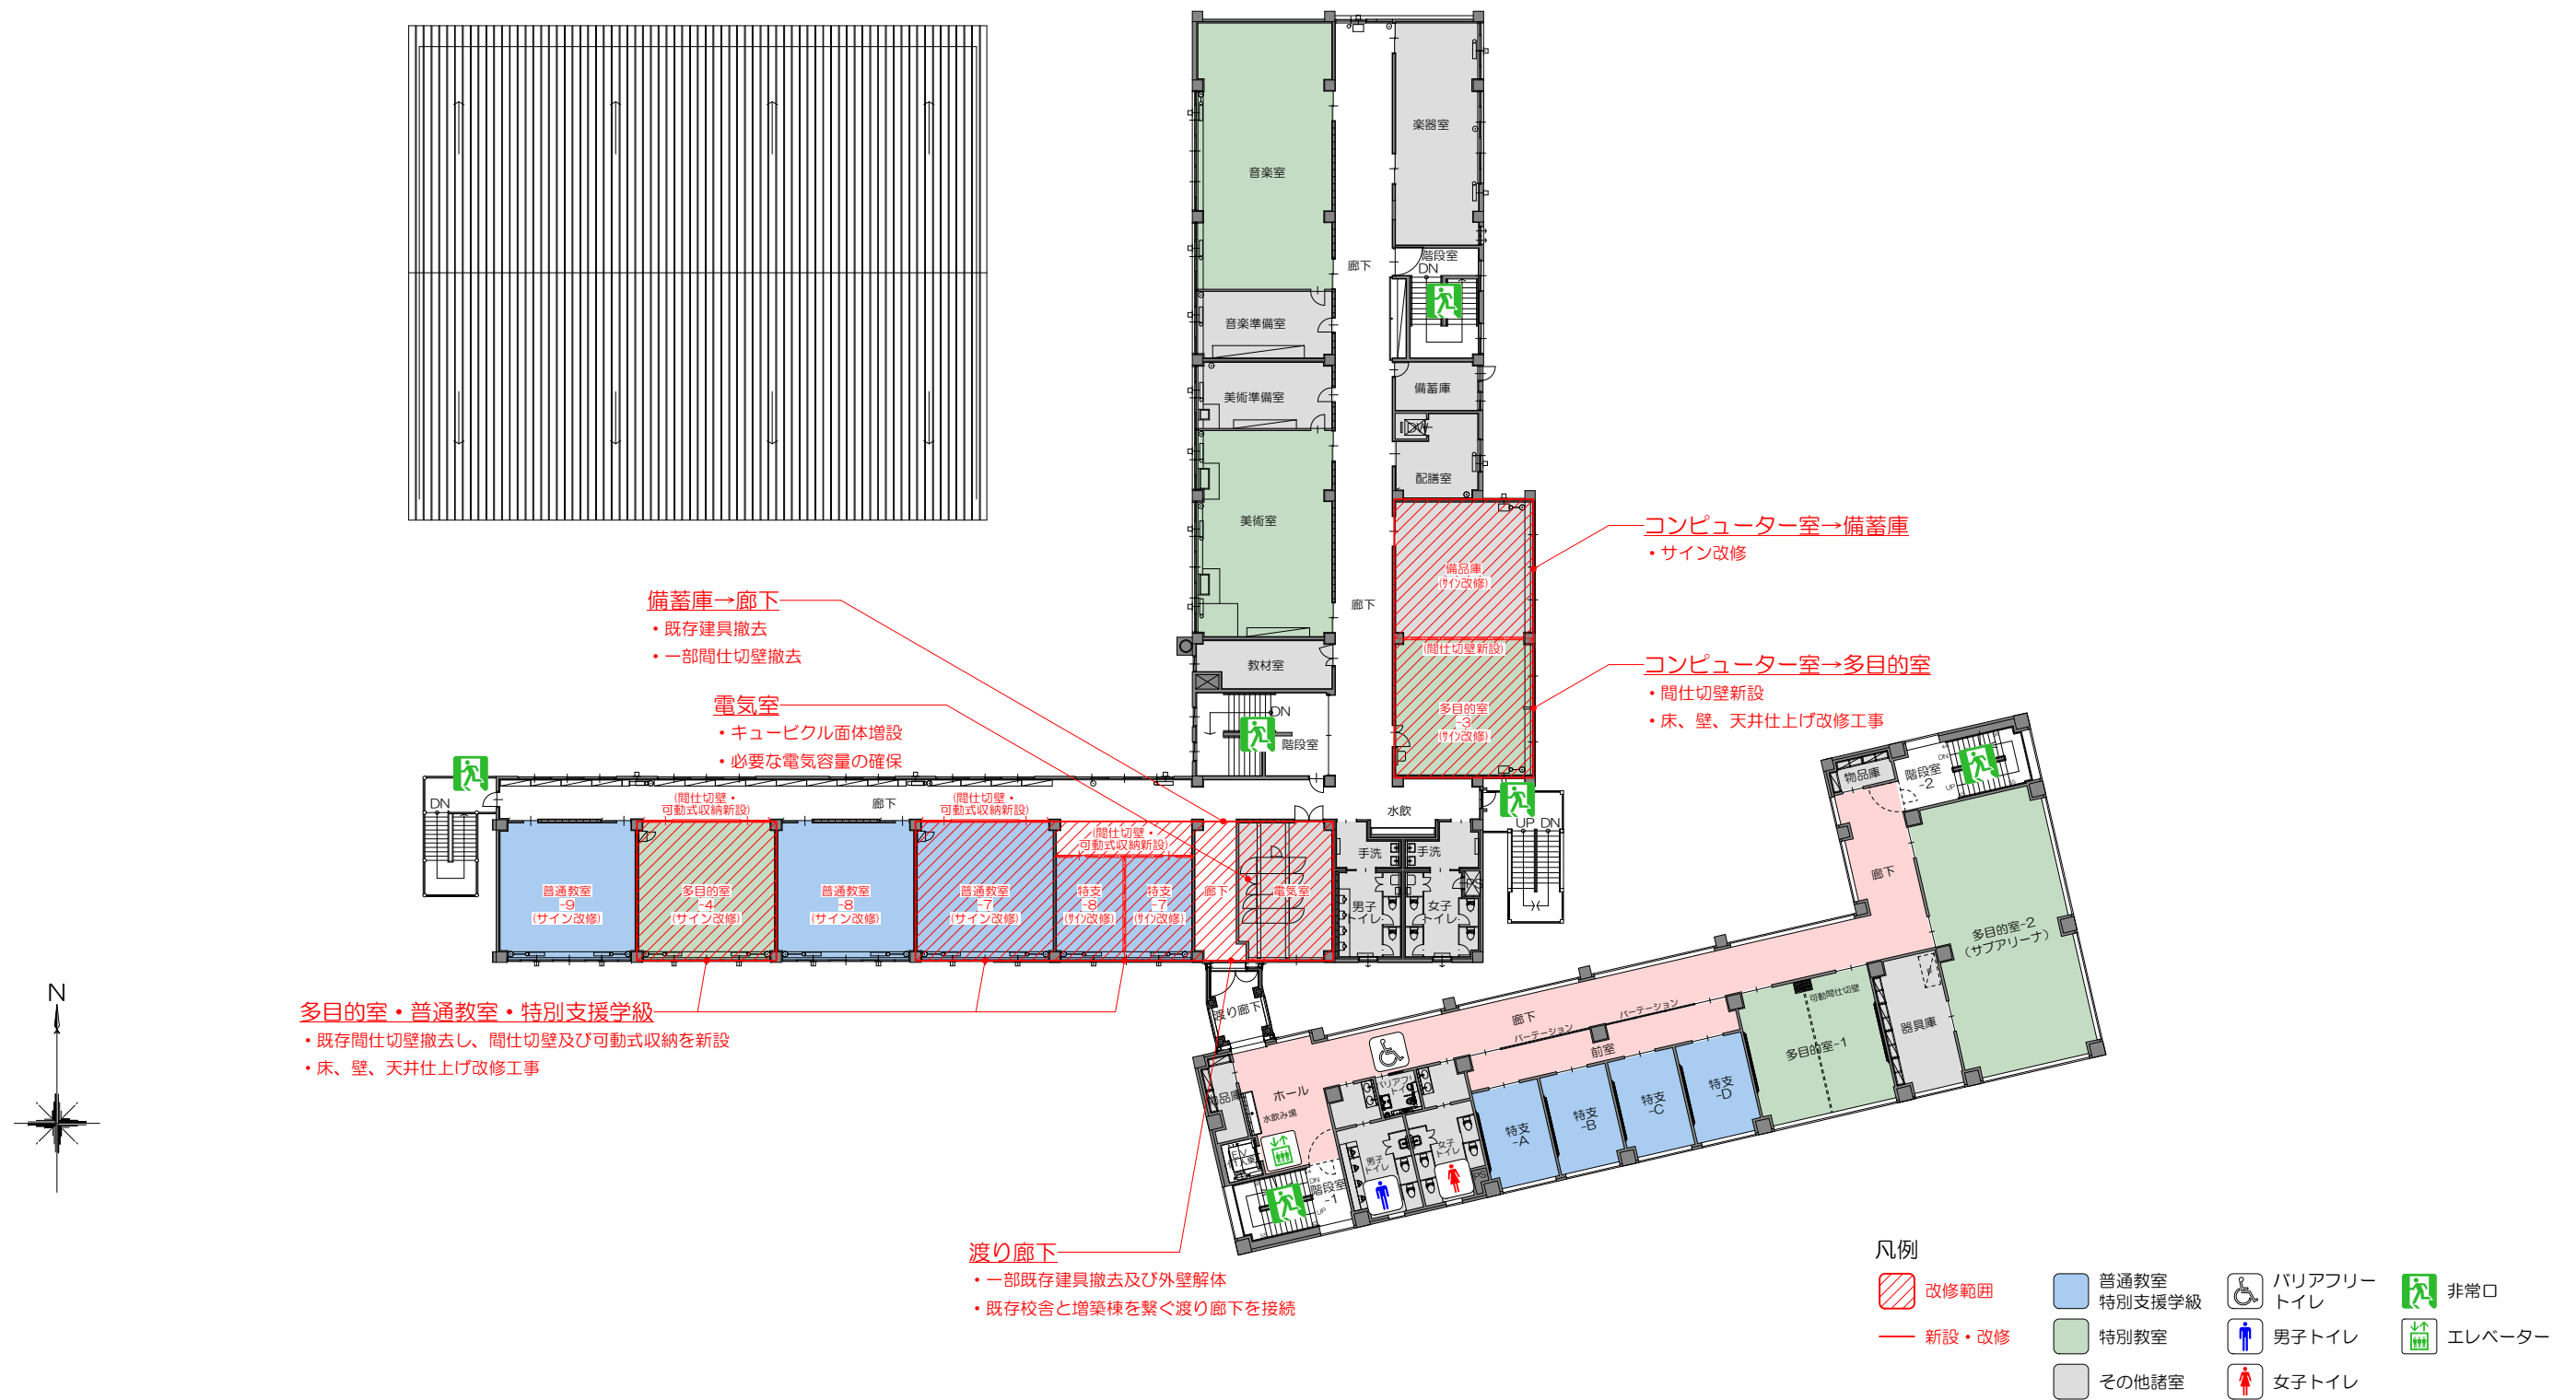

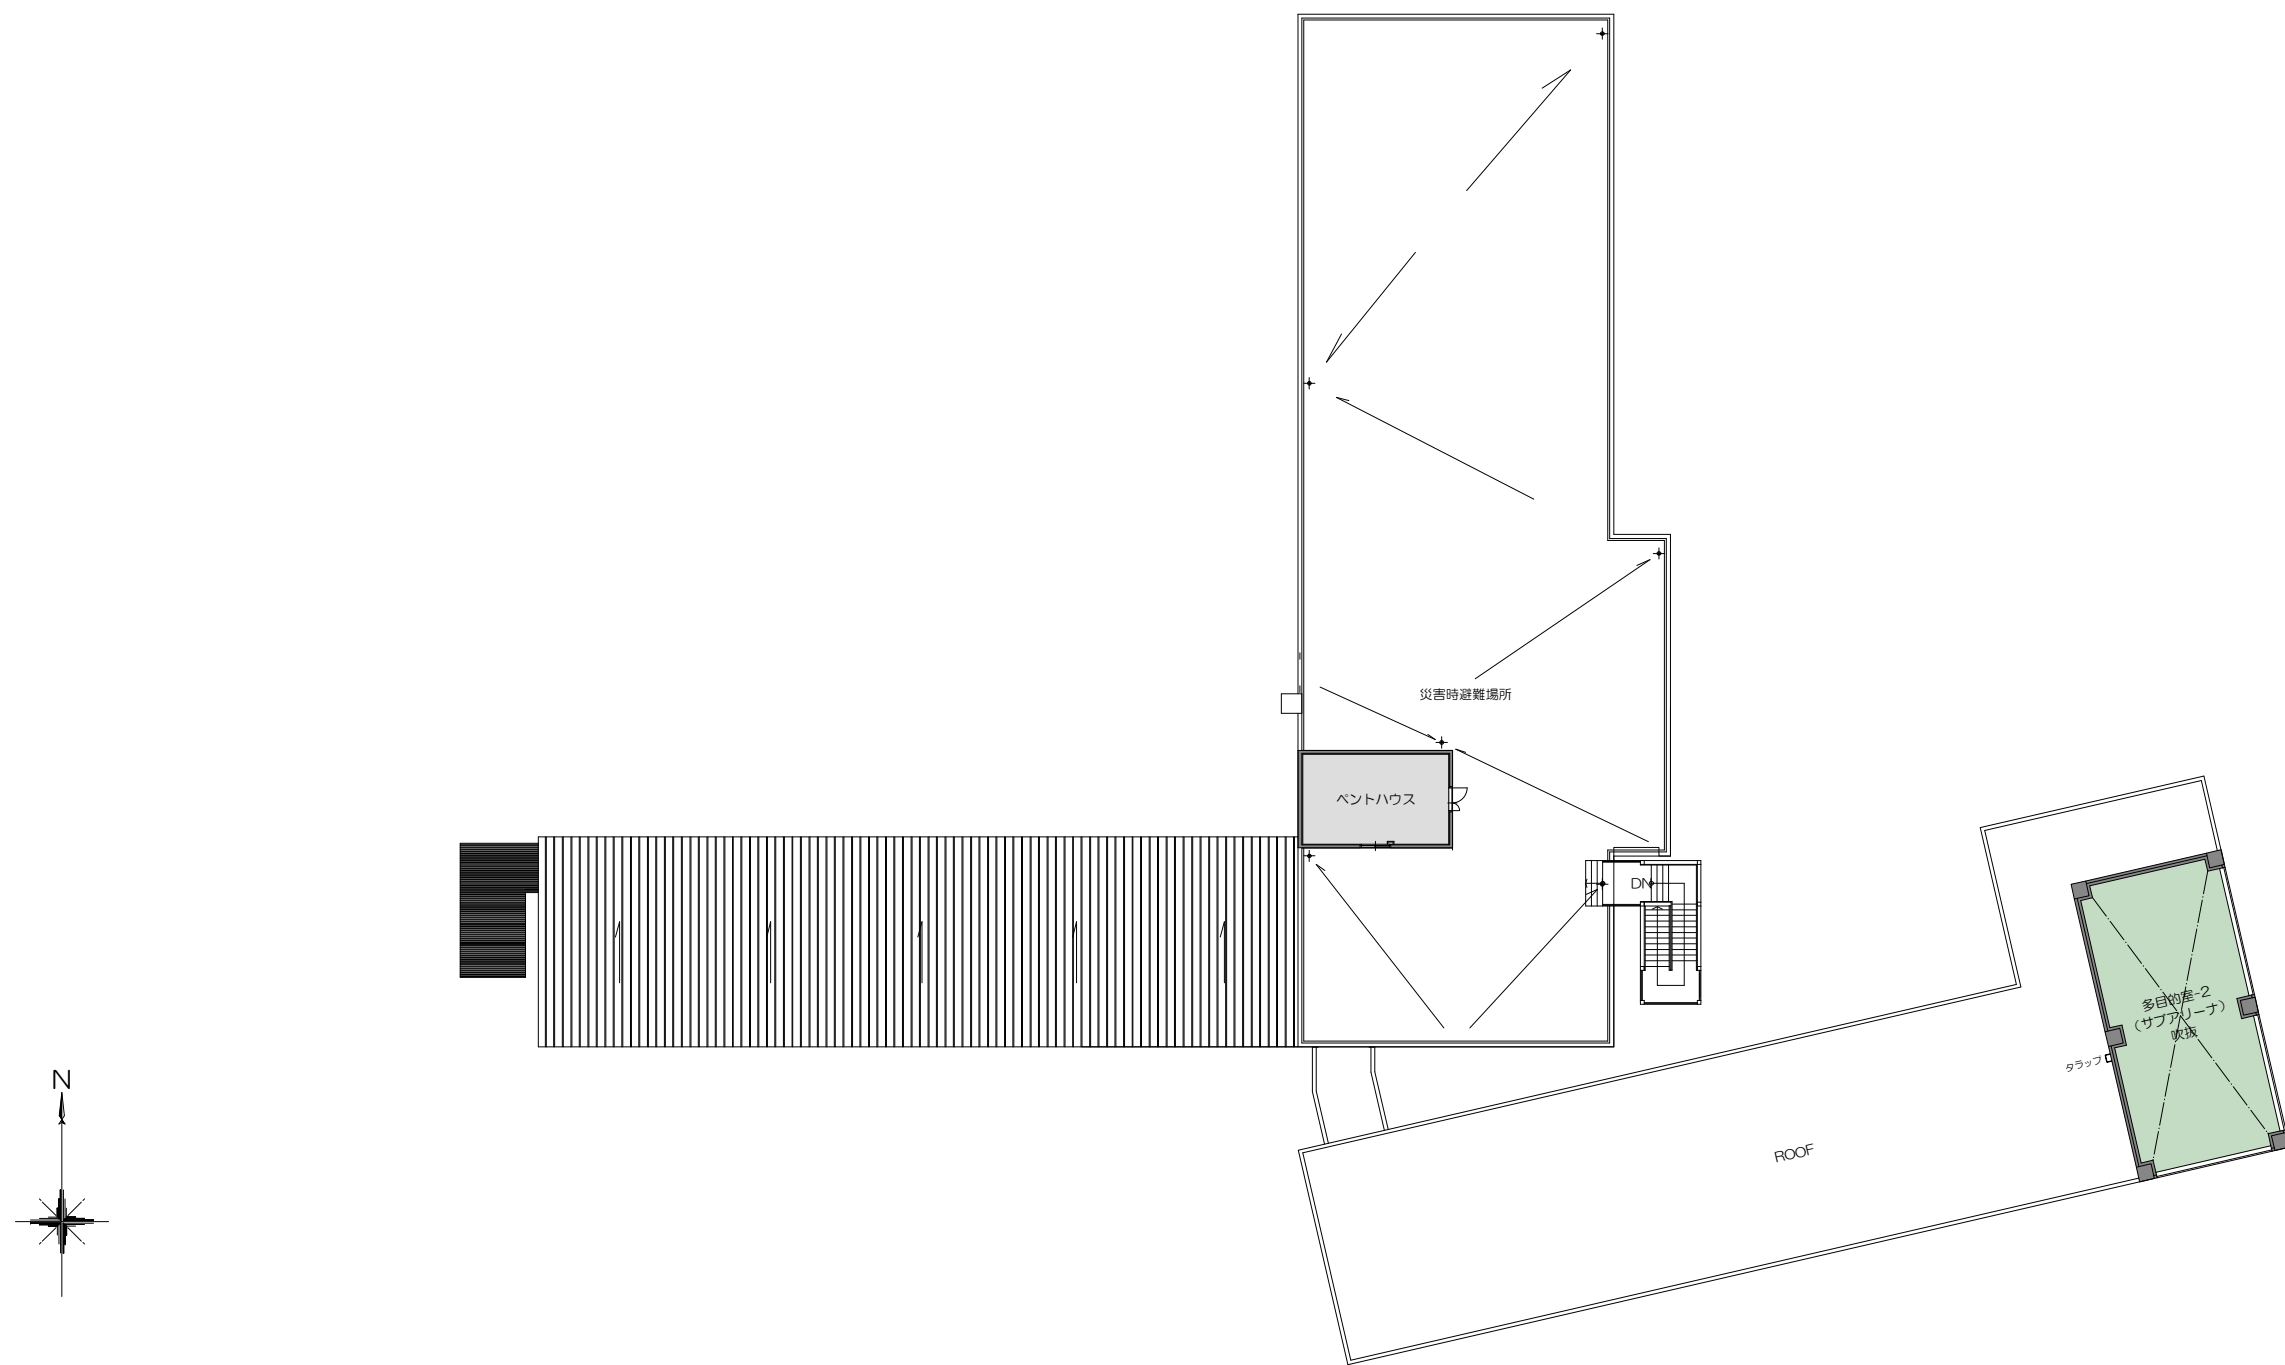

凡例

- 特別教室
- その他諸室

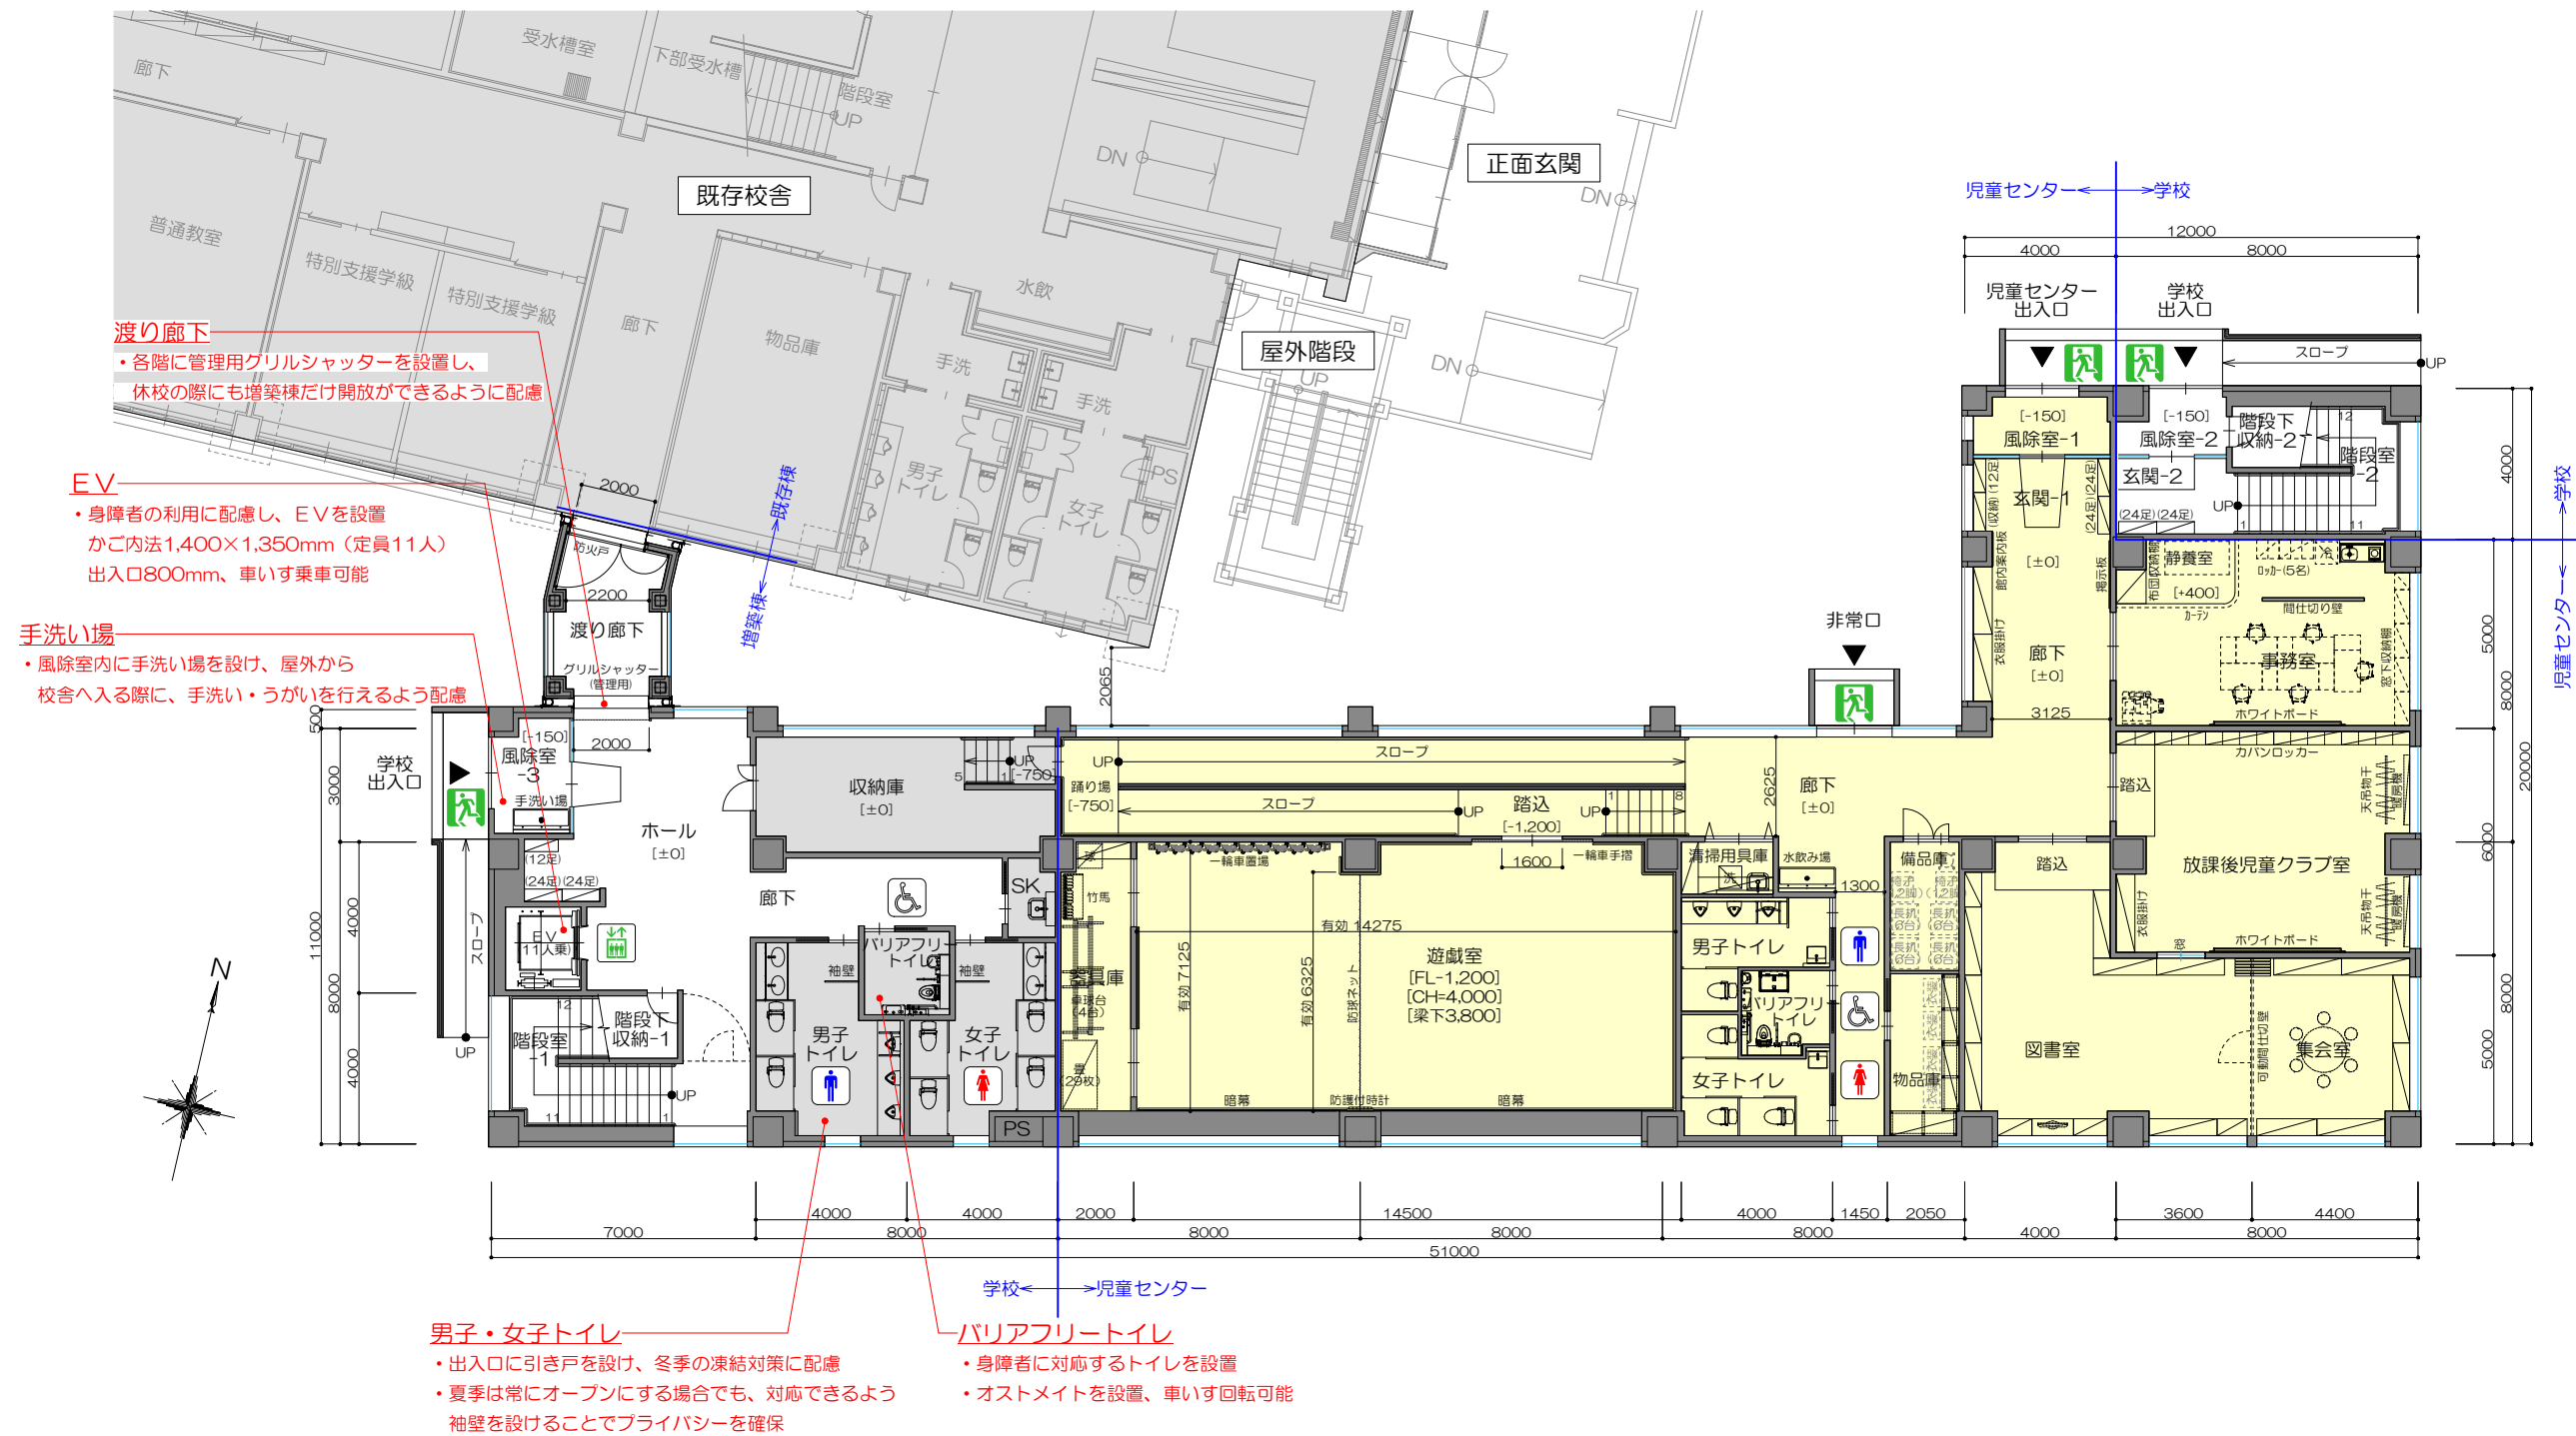

【 1 階 】


□平面計画の基本方針

○全体構成

- ・1階に児童センター、2階に図書室を配置、3階は津波一時避難場所の利用を想定
- ・各階にバリアフリートイレを配置
- ・増築棟は各階の渡り廊下に管理用グリルシャッターを設ける
- ・既存校舎の正面玄関側に児童センター用と学校用の出入口を設ける
- ・グラウンド側に学校用の出入口とEVを設ける
- ・南面は国道に面するため、遮音性能のある窓とする
- ・既存校舎と階高を揃えるため、天井高さが必要な居室は「床を下げる」又は「天井を上げて」対応


凡例

-  児童センター
 -  その他諸室
 -  バリアフリートイレ
 -  男子トイレ
 -  女子トイレ
 -  非常口
 -  エレベーター

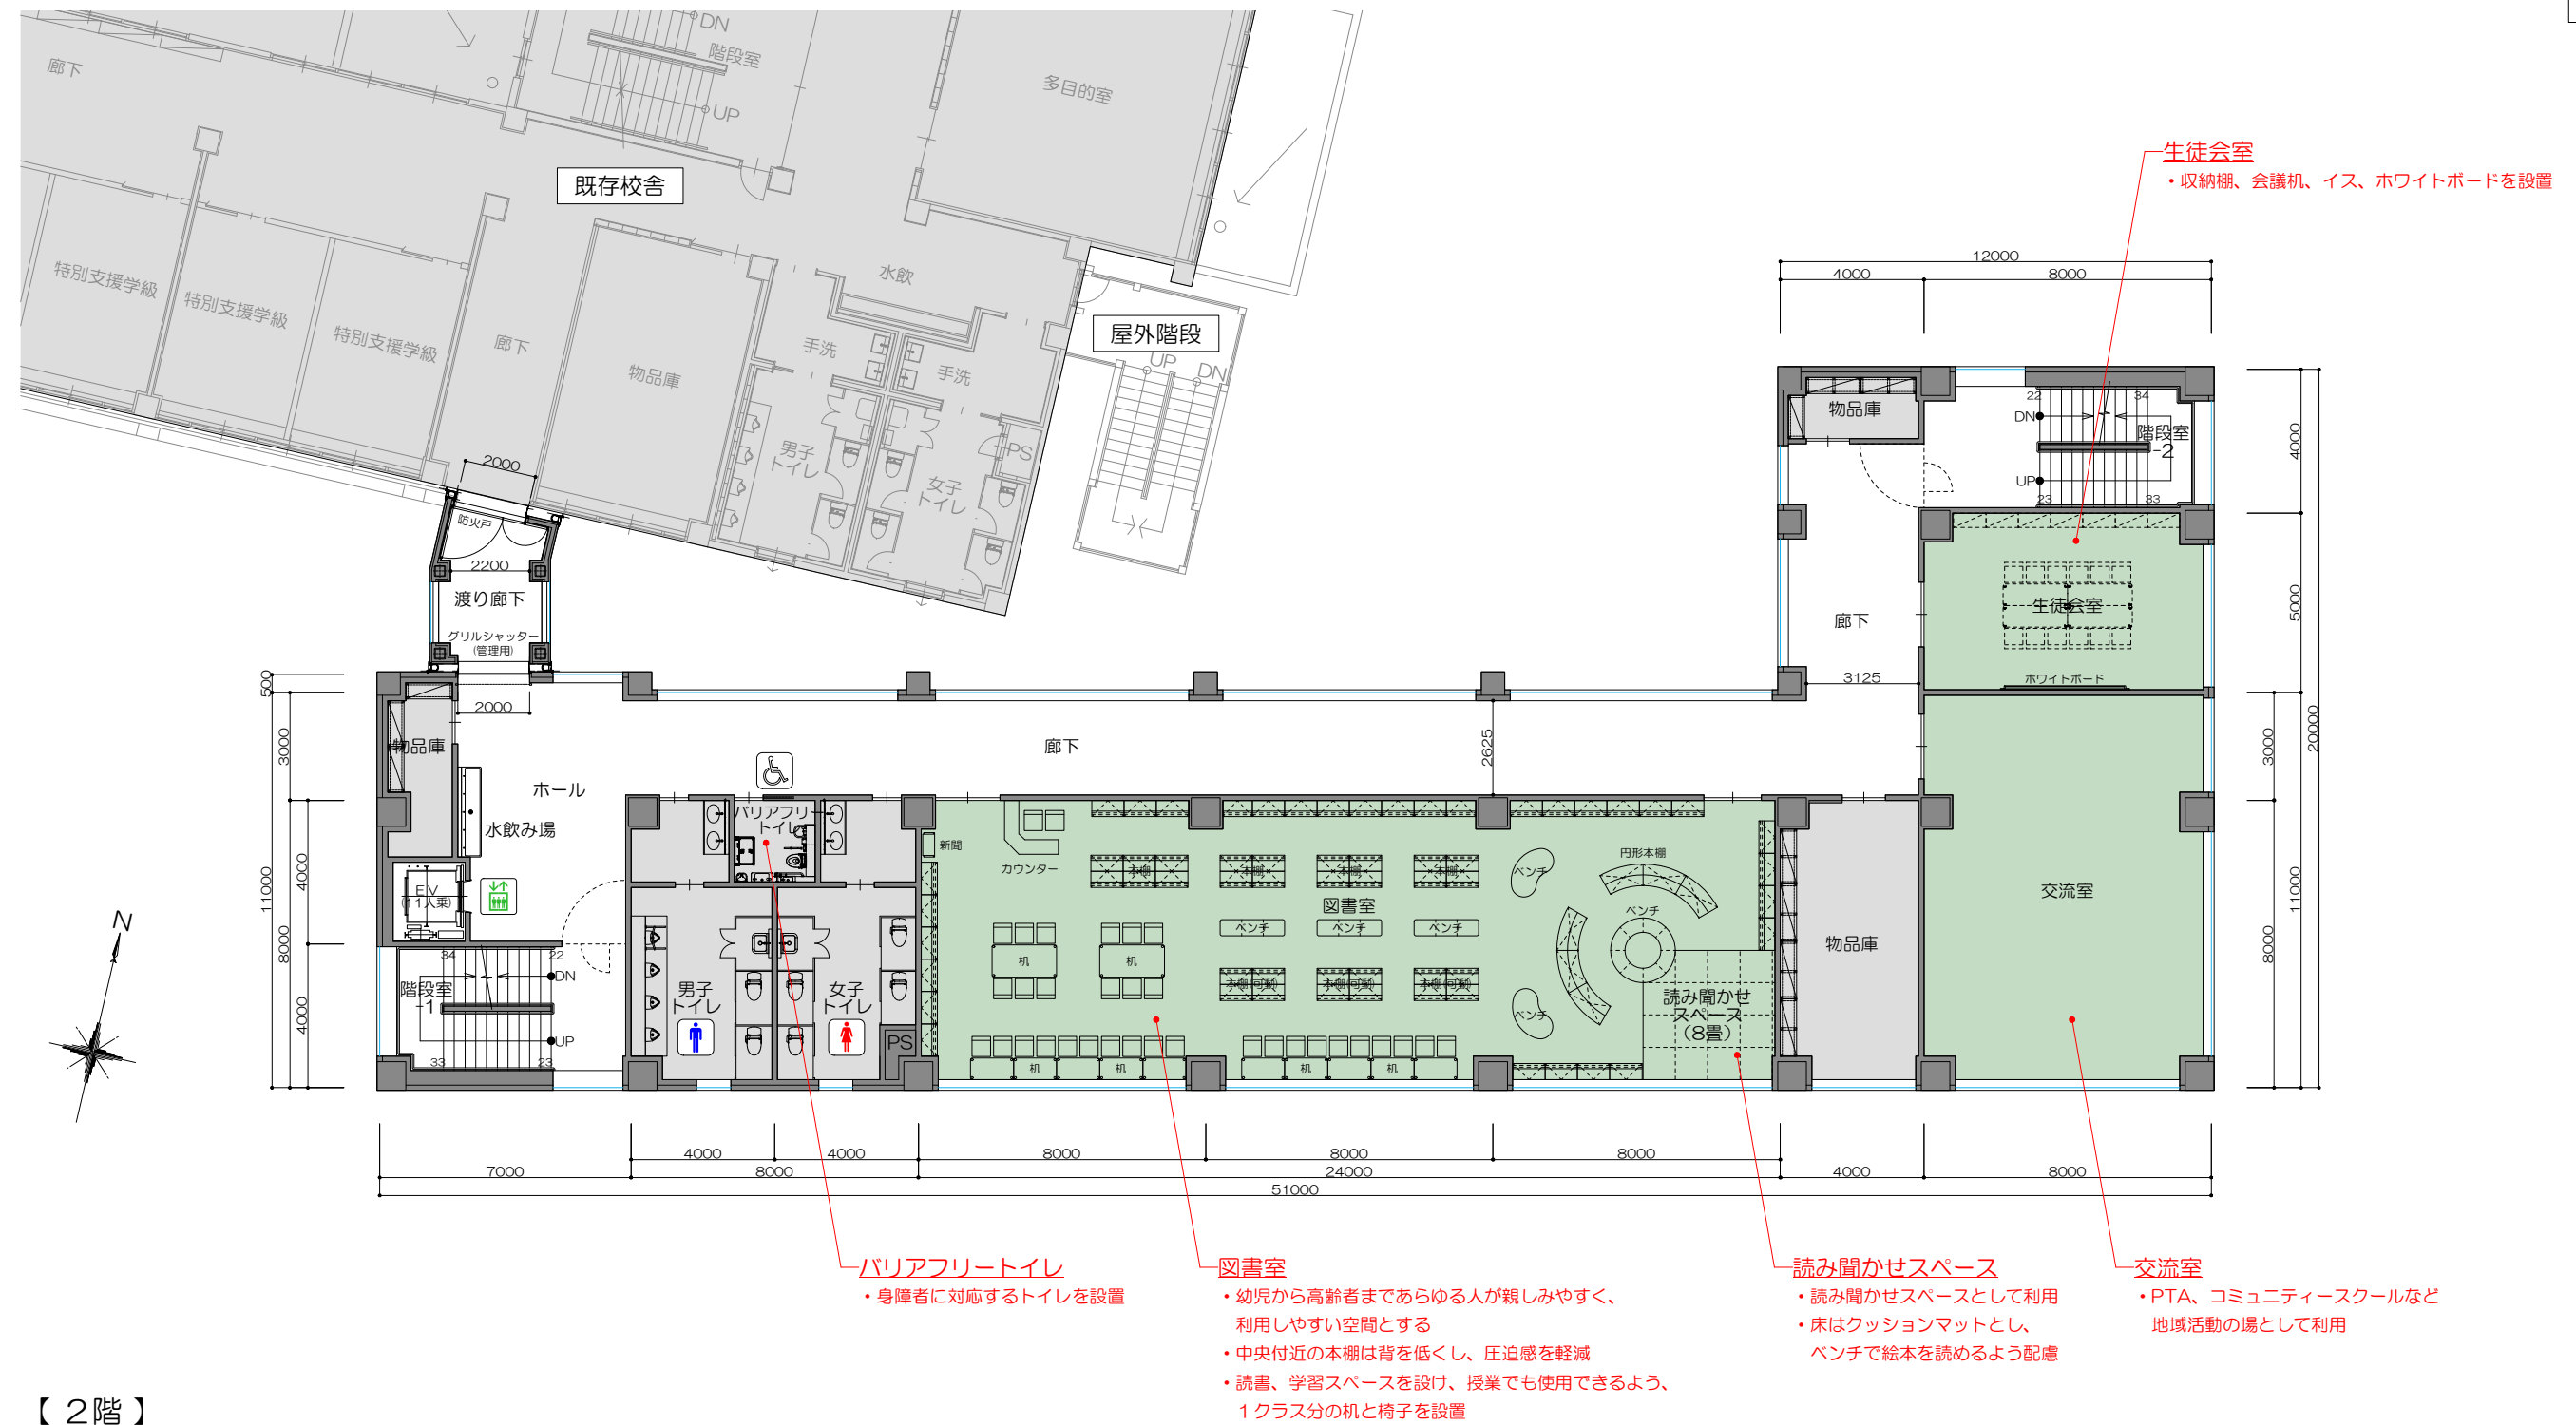

【2階】




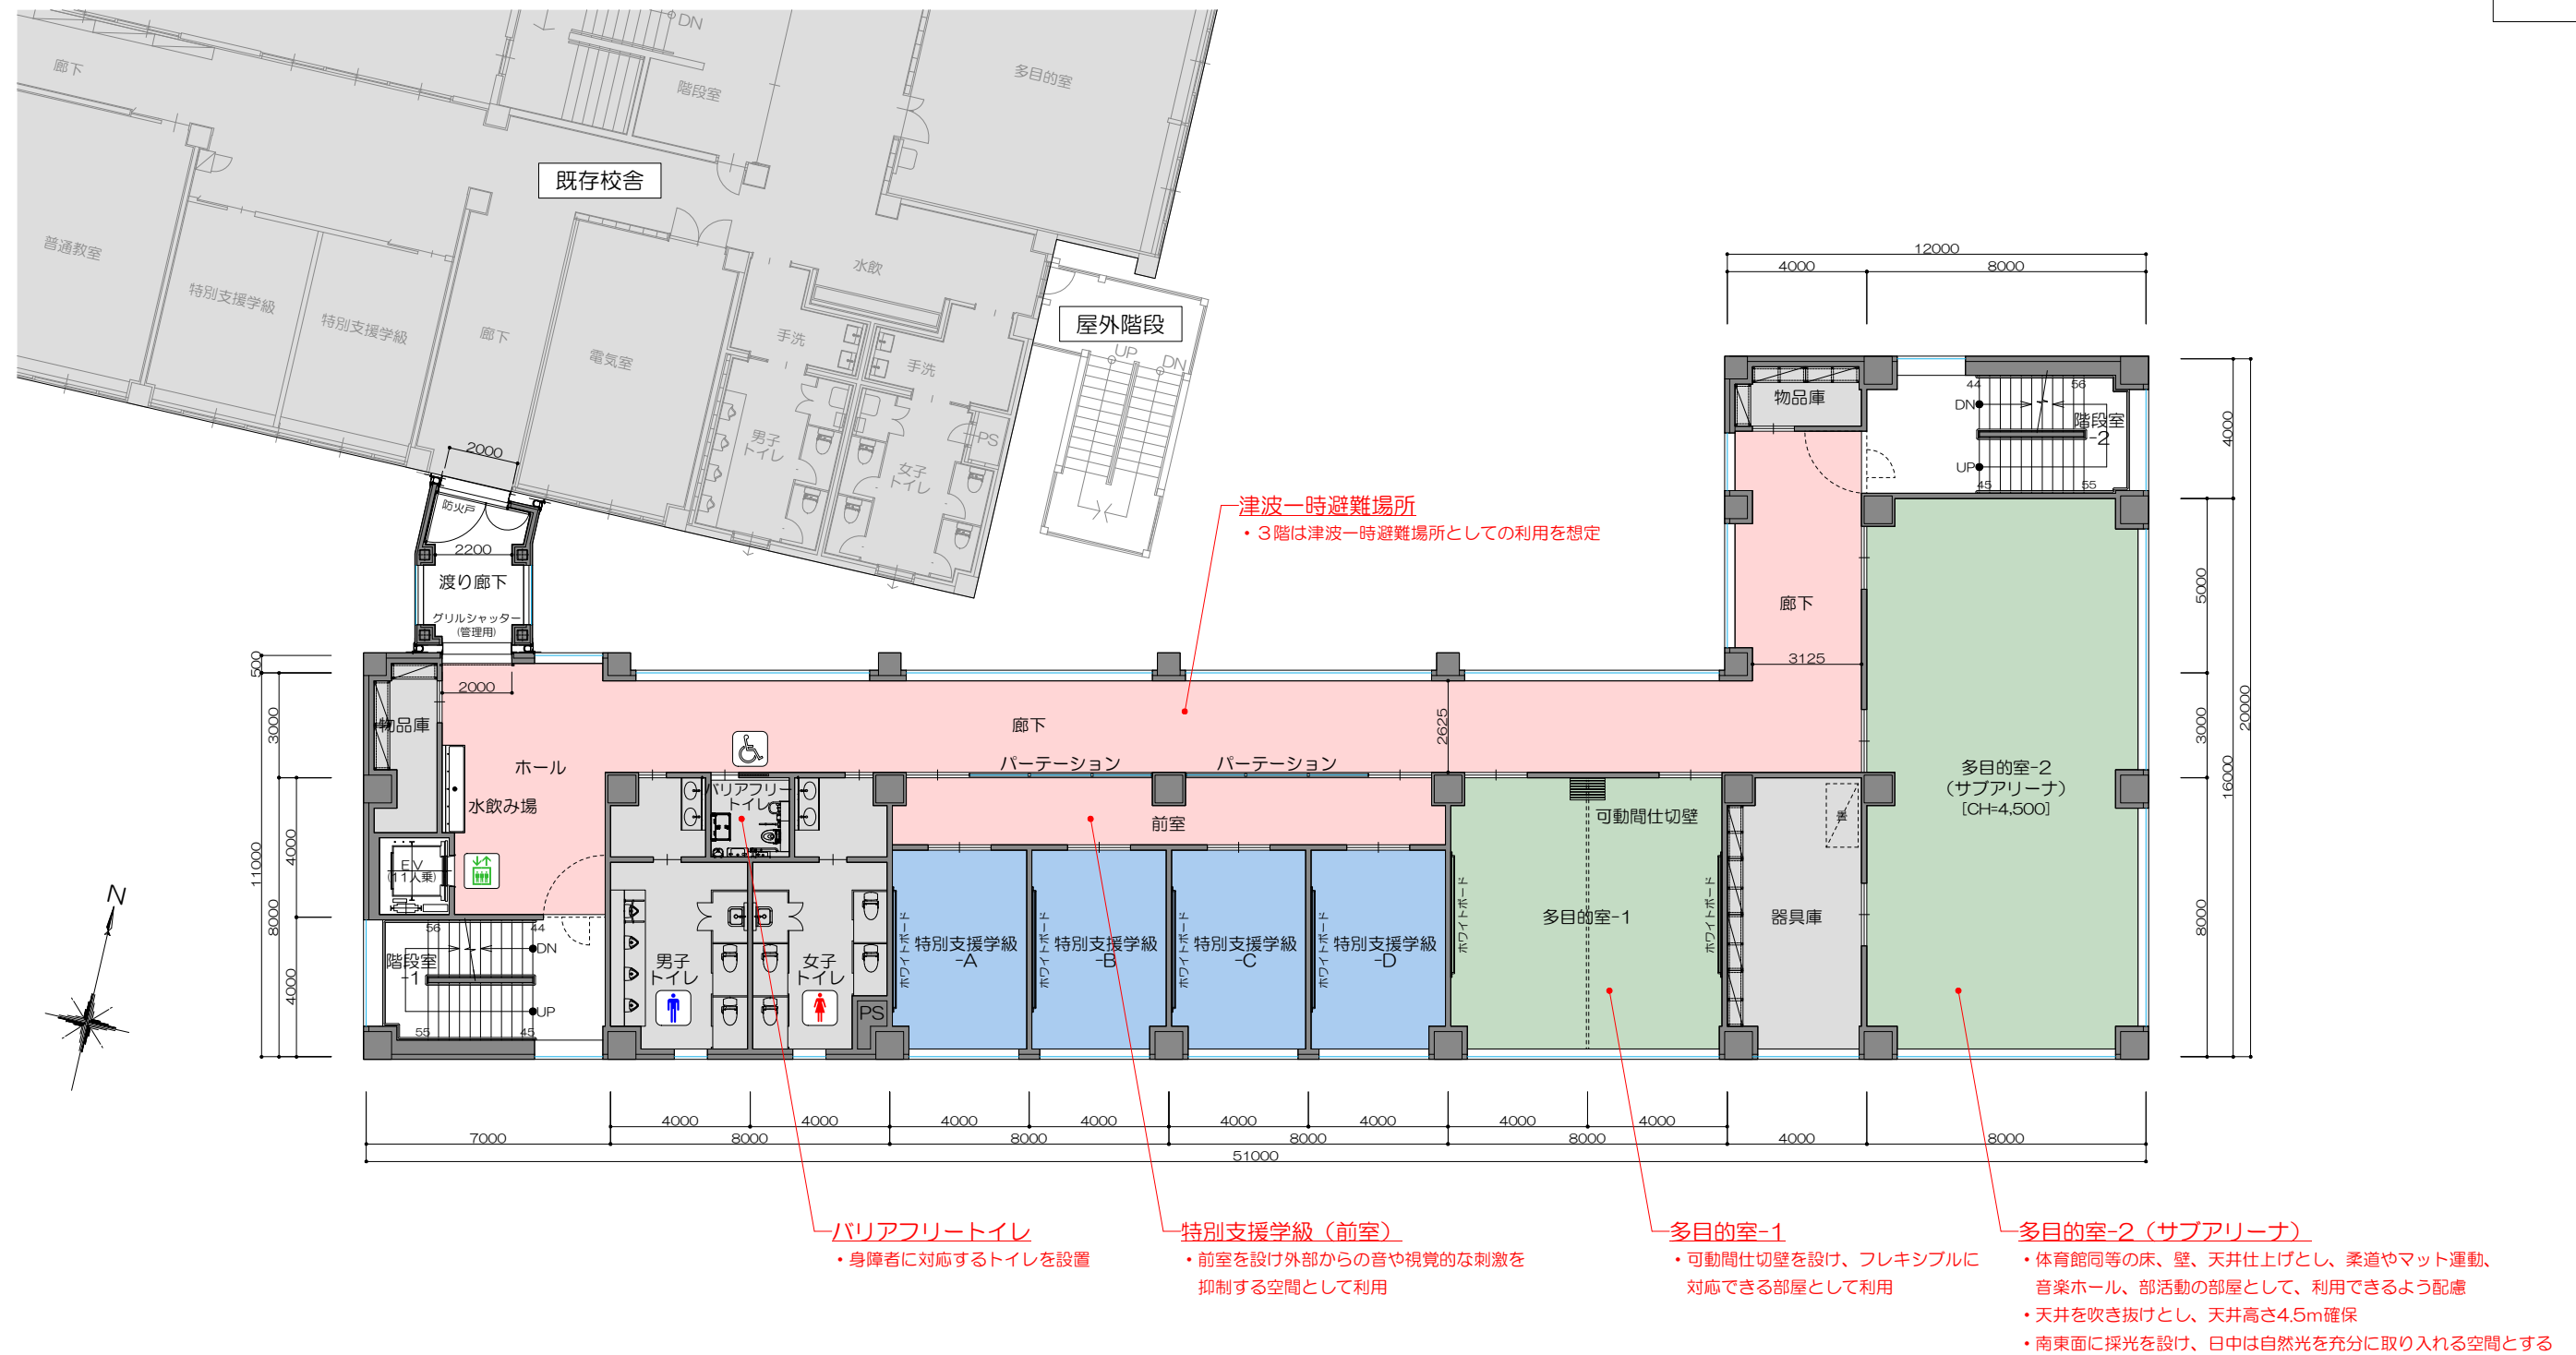

【3階】

凡例

- 津波一時避難場所
 - 特別支援学級
 - 特別教室
 - その他諸室

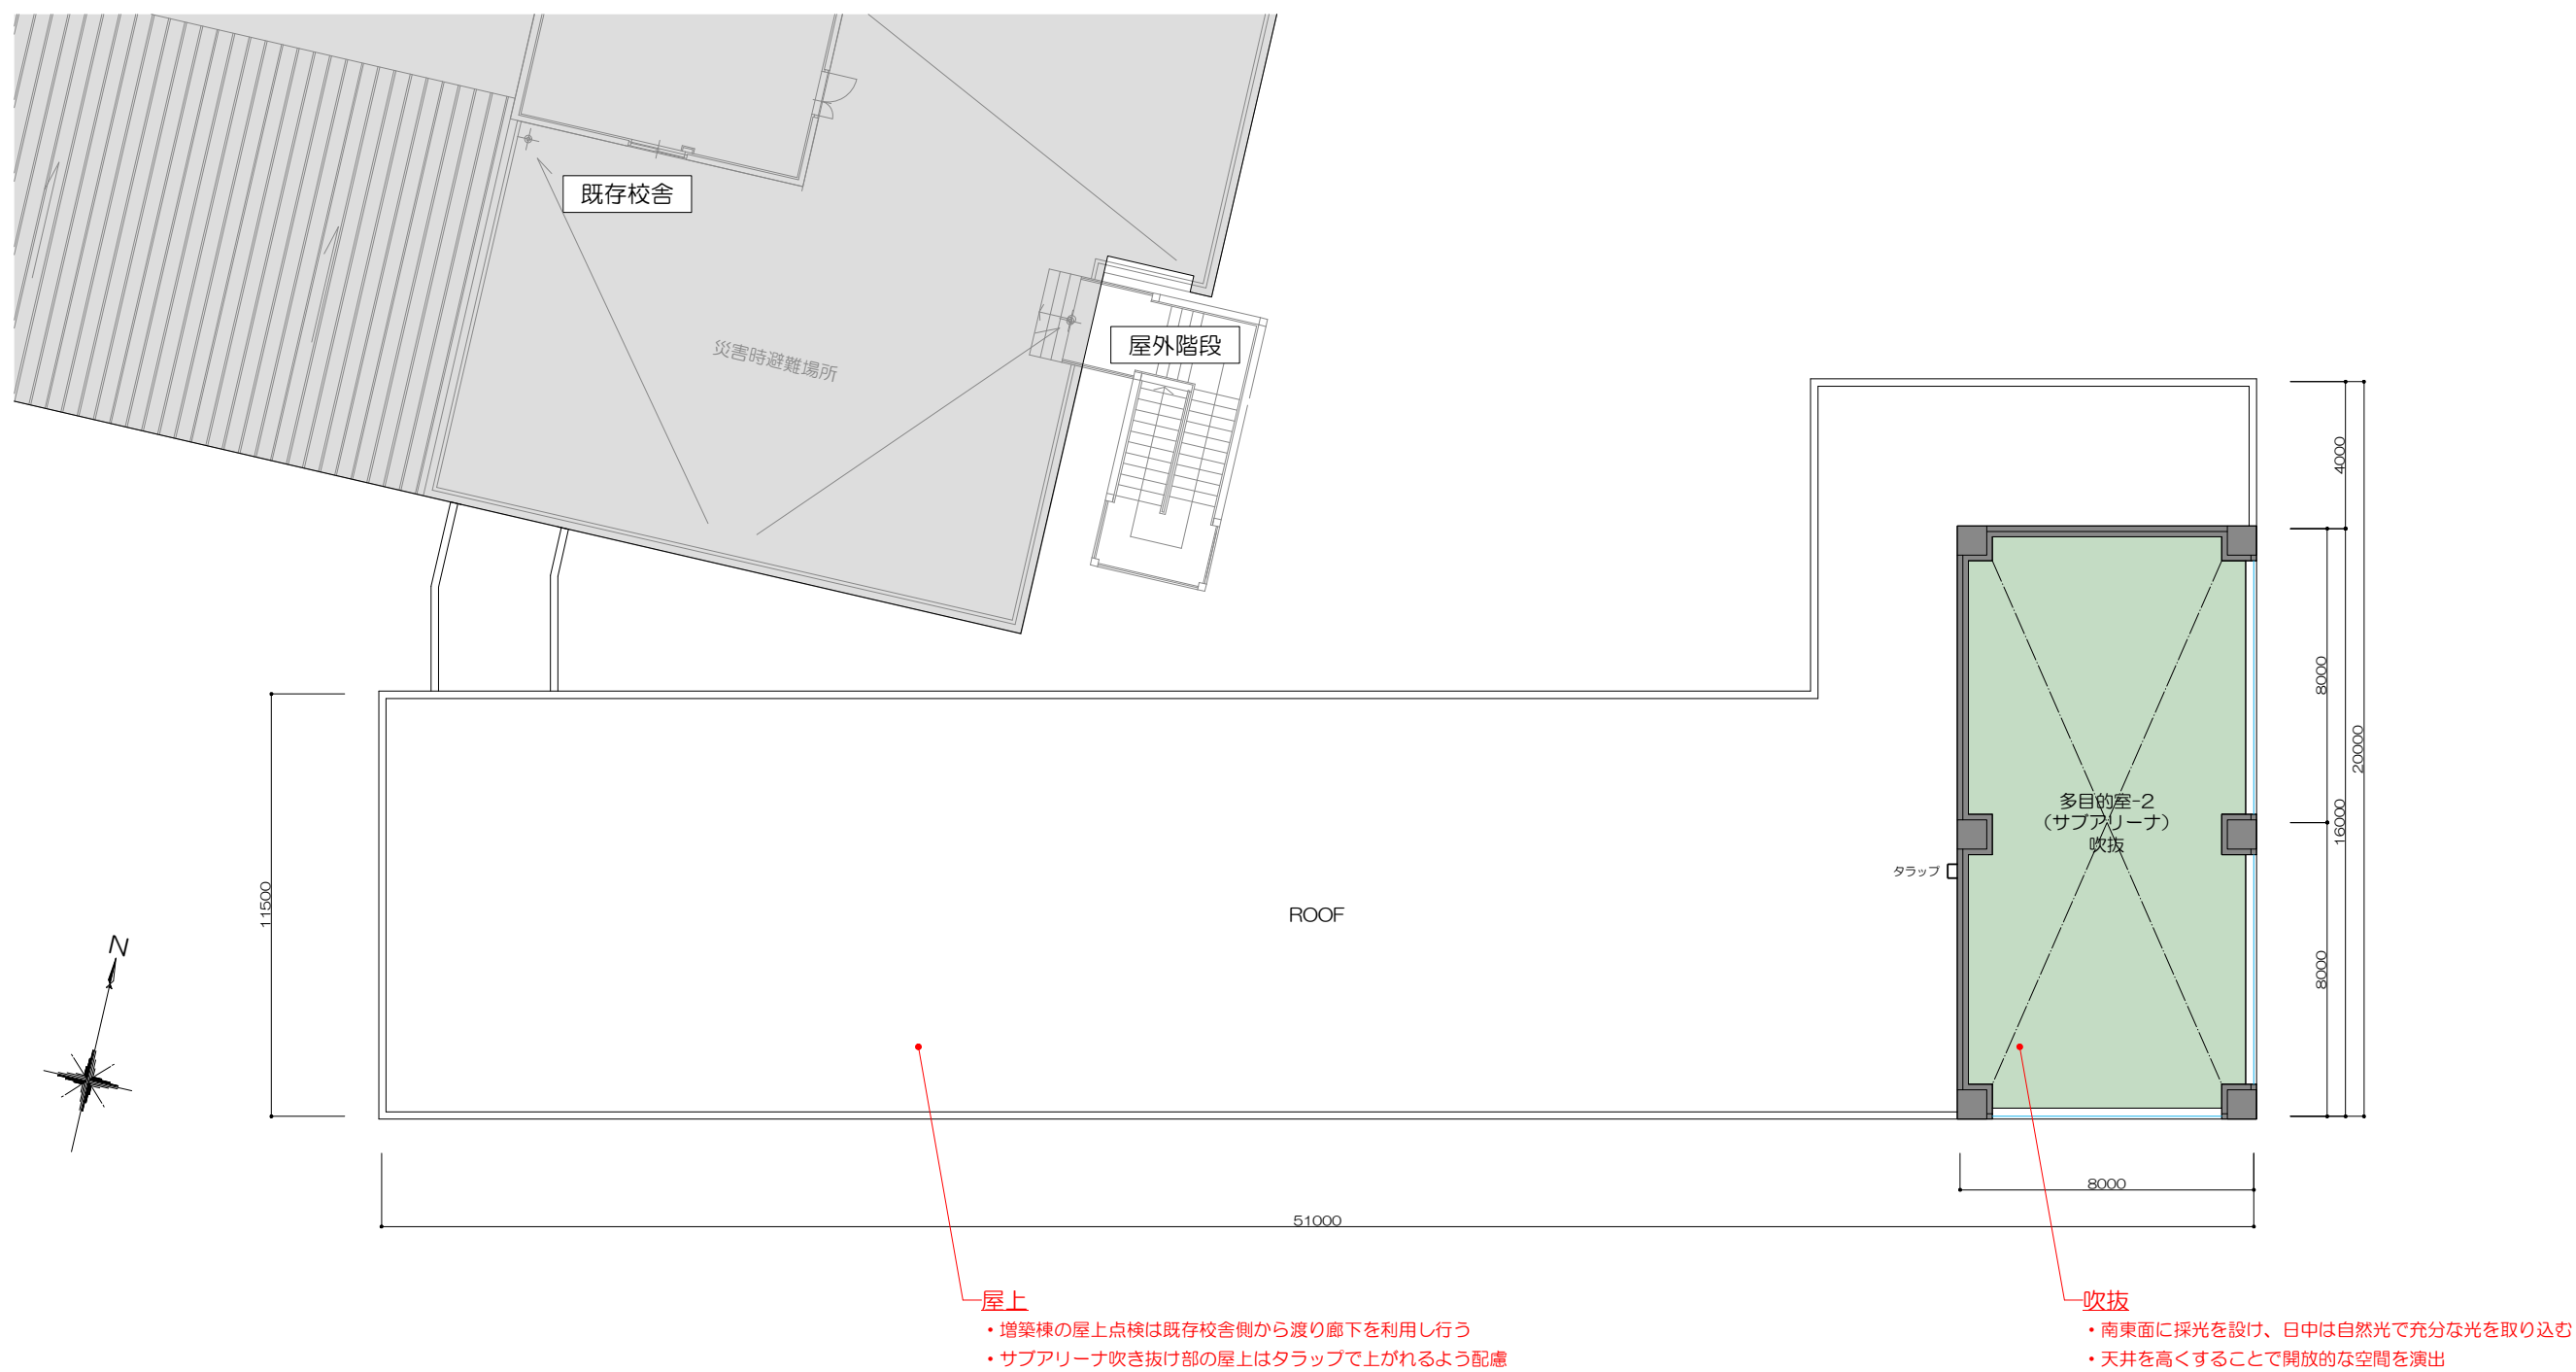

【 R階 】

凡例

 特別教室



【南面立面図】



【北面立面図】


学校玄関
・学校用の出入口
・身障者に配慮し、スロープを設置

児童センター玄関
・児童センター専用の出入口

非常口
・児童センター専用の非常用出入口



【 東面立面図 】

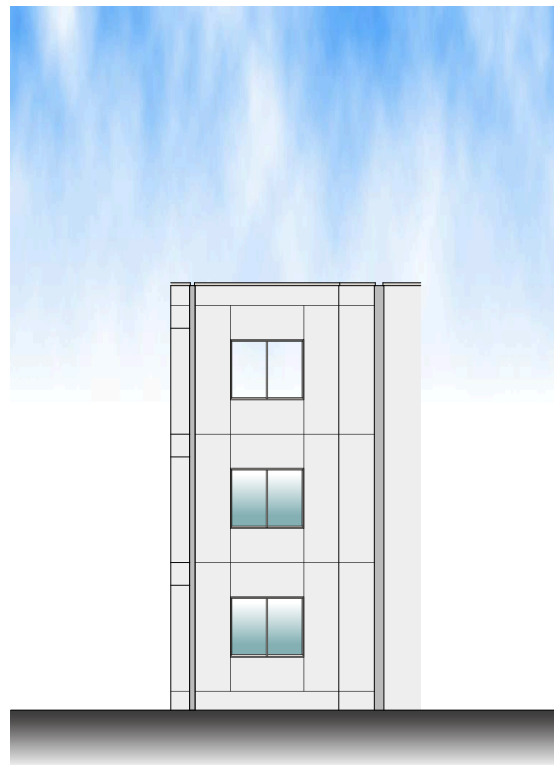

【 東面立面図（渡り廊下棟） 】



【 西面立面図（X6通り） 】



【 西面立面図 】

裏玄関


・風除室内には手洗い、うがい用の手洗い器を設置



【 南面立面図（既存校舎棟） 】

渡り廊下


・既存校舎～増築棟を繋ぐための渡り廊下

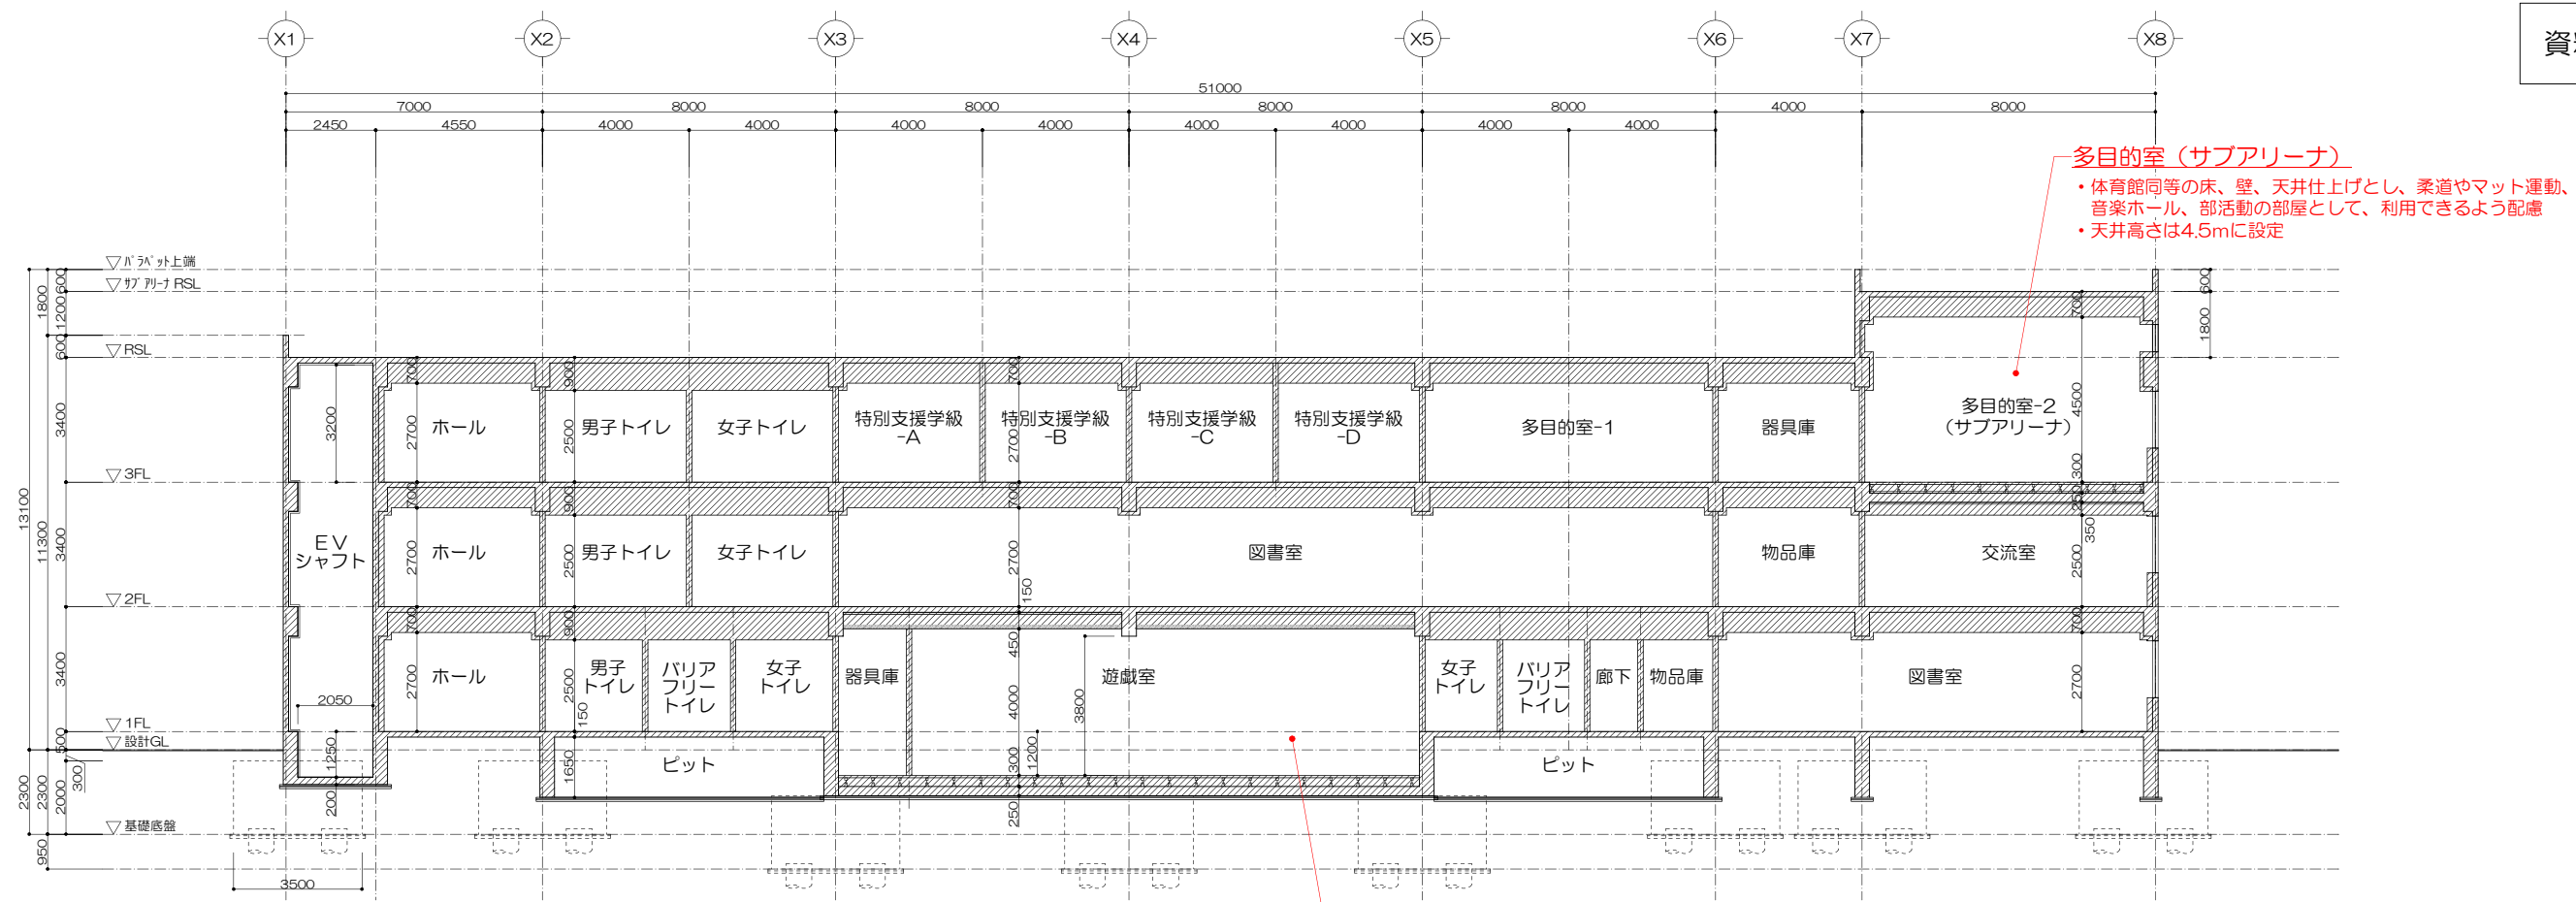


【断面図-1】

遊戯室


- ・天井高さ確保するため、1階床から1.2m床を低くし、天井高さは4.0mに設定

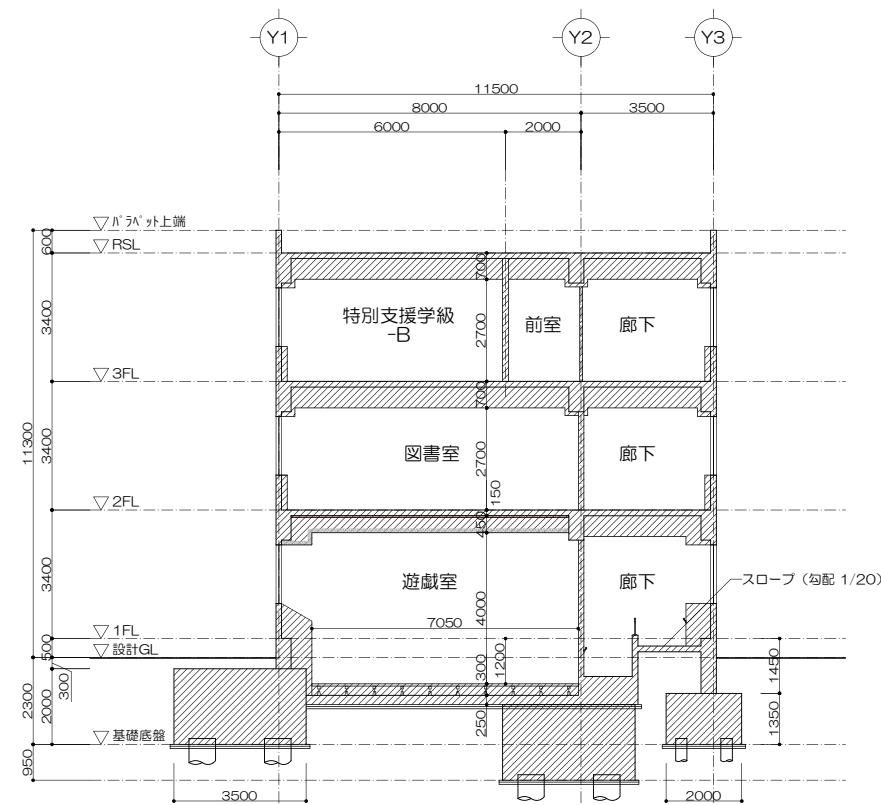

【断面図-2】

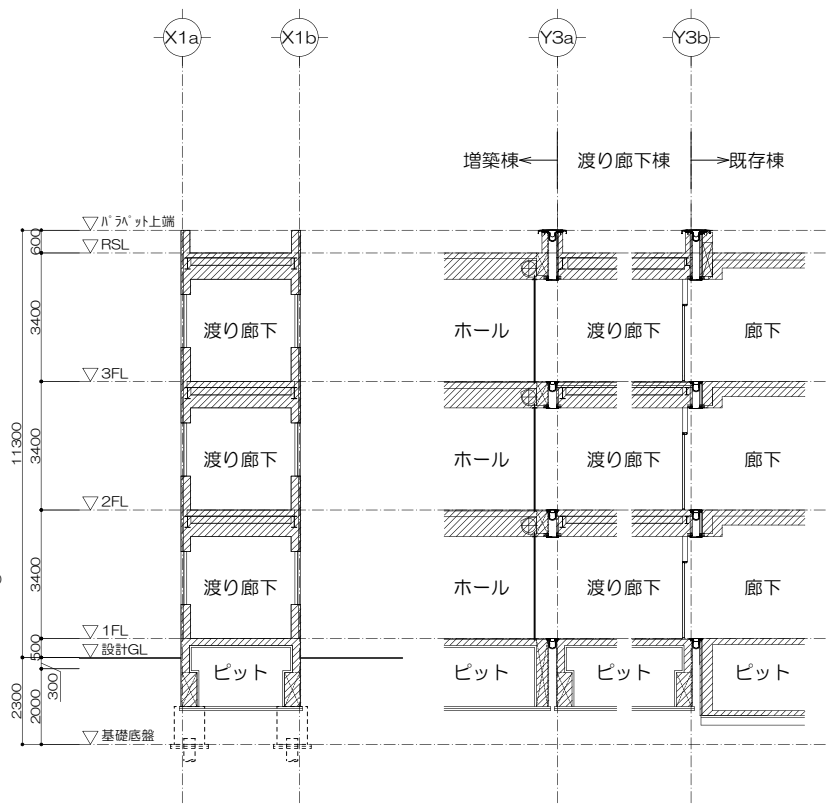

【断面図-3】

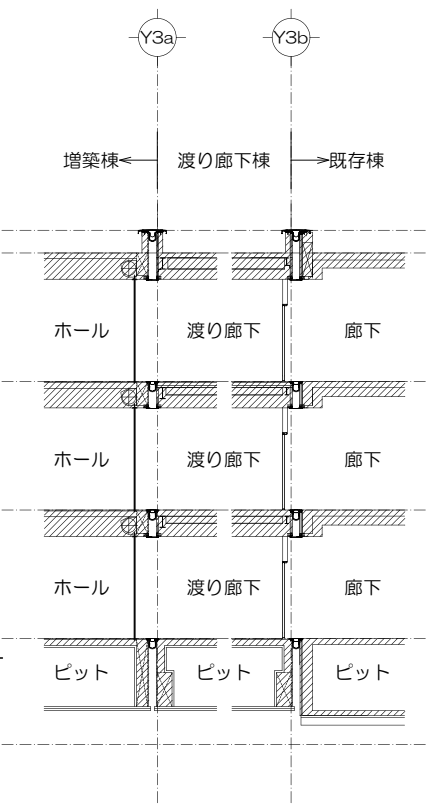

【断面図-4】

