





付近見取図

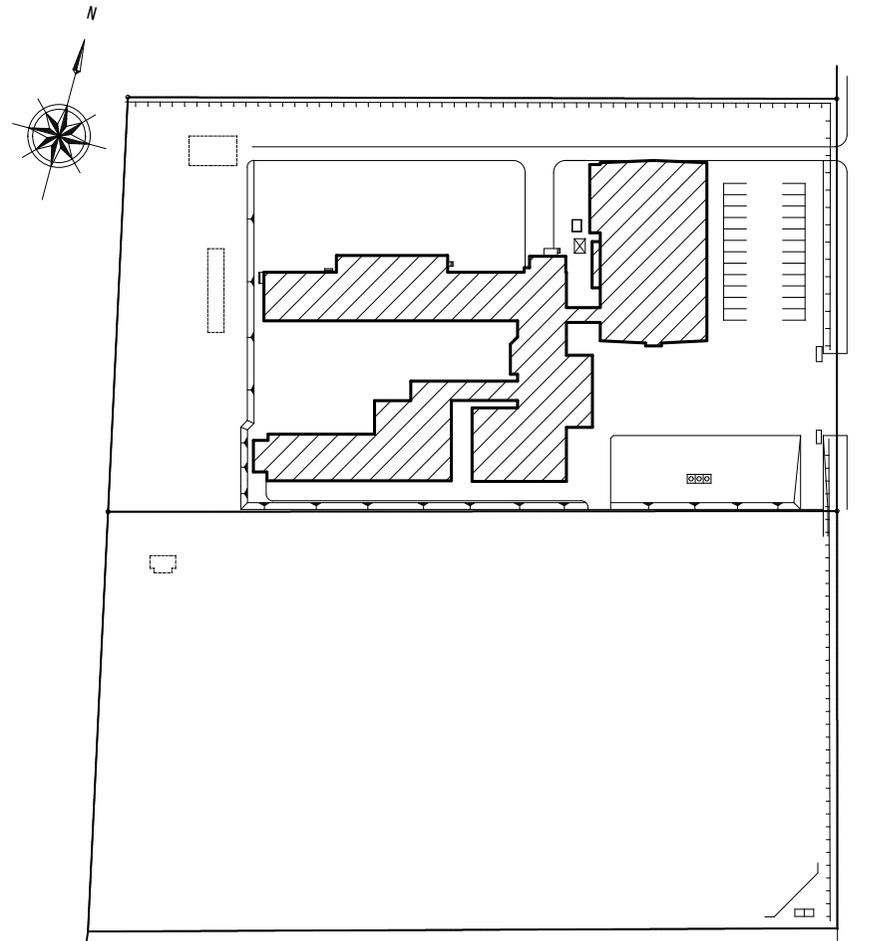


配置図

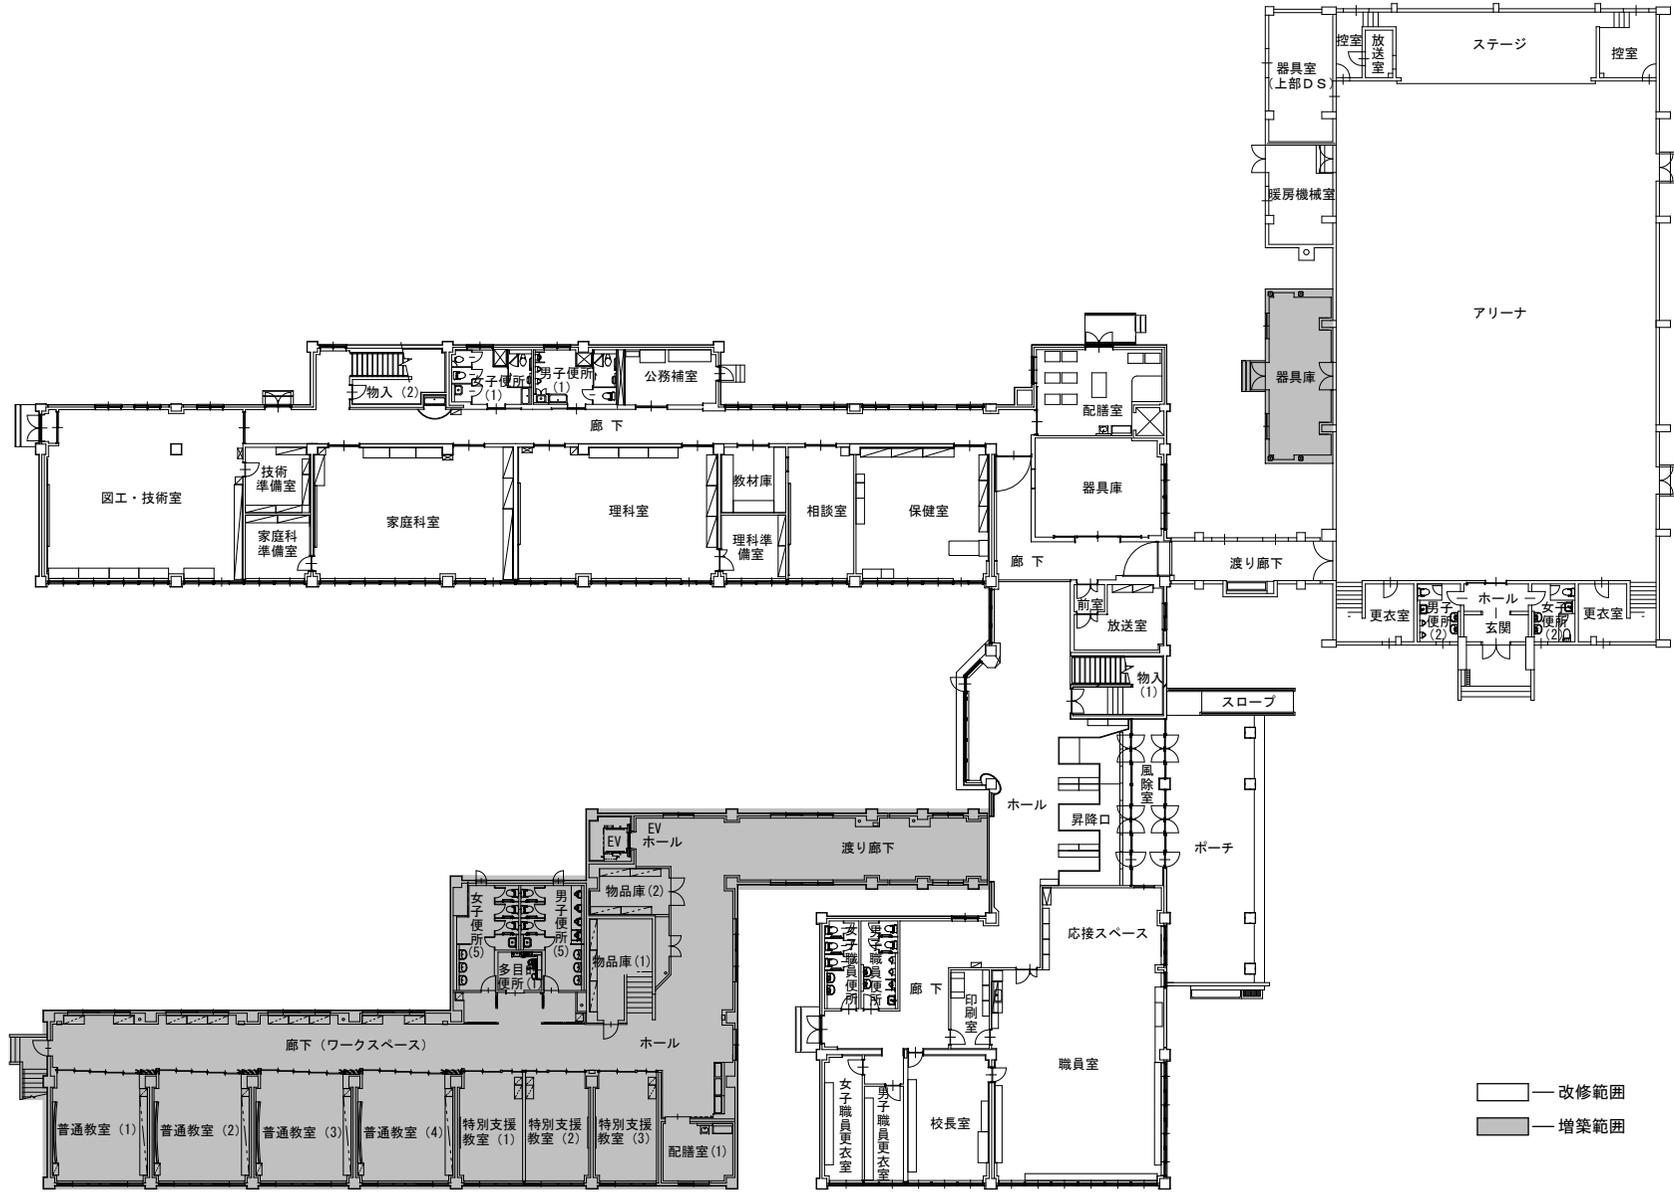

音別義務教育学校建築主体工事

1階平面図

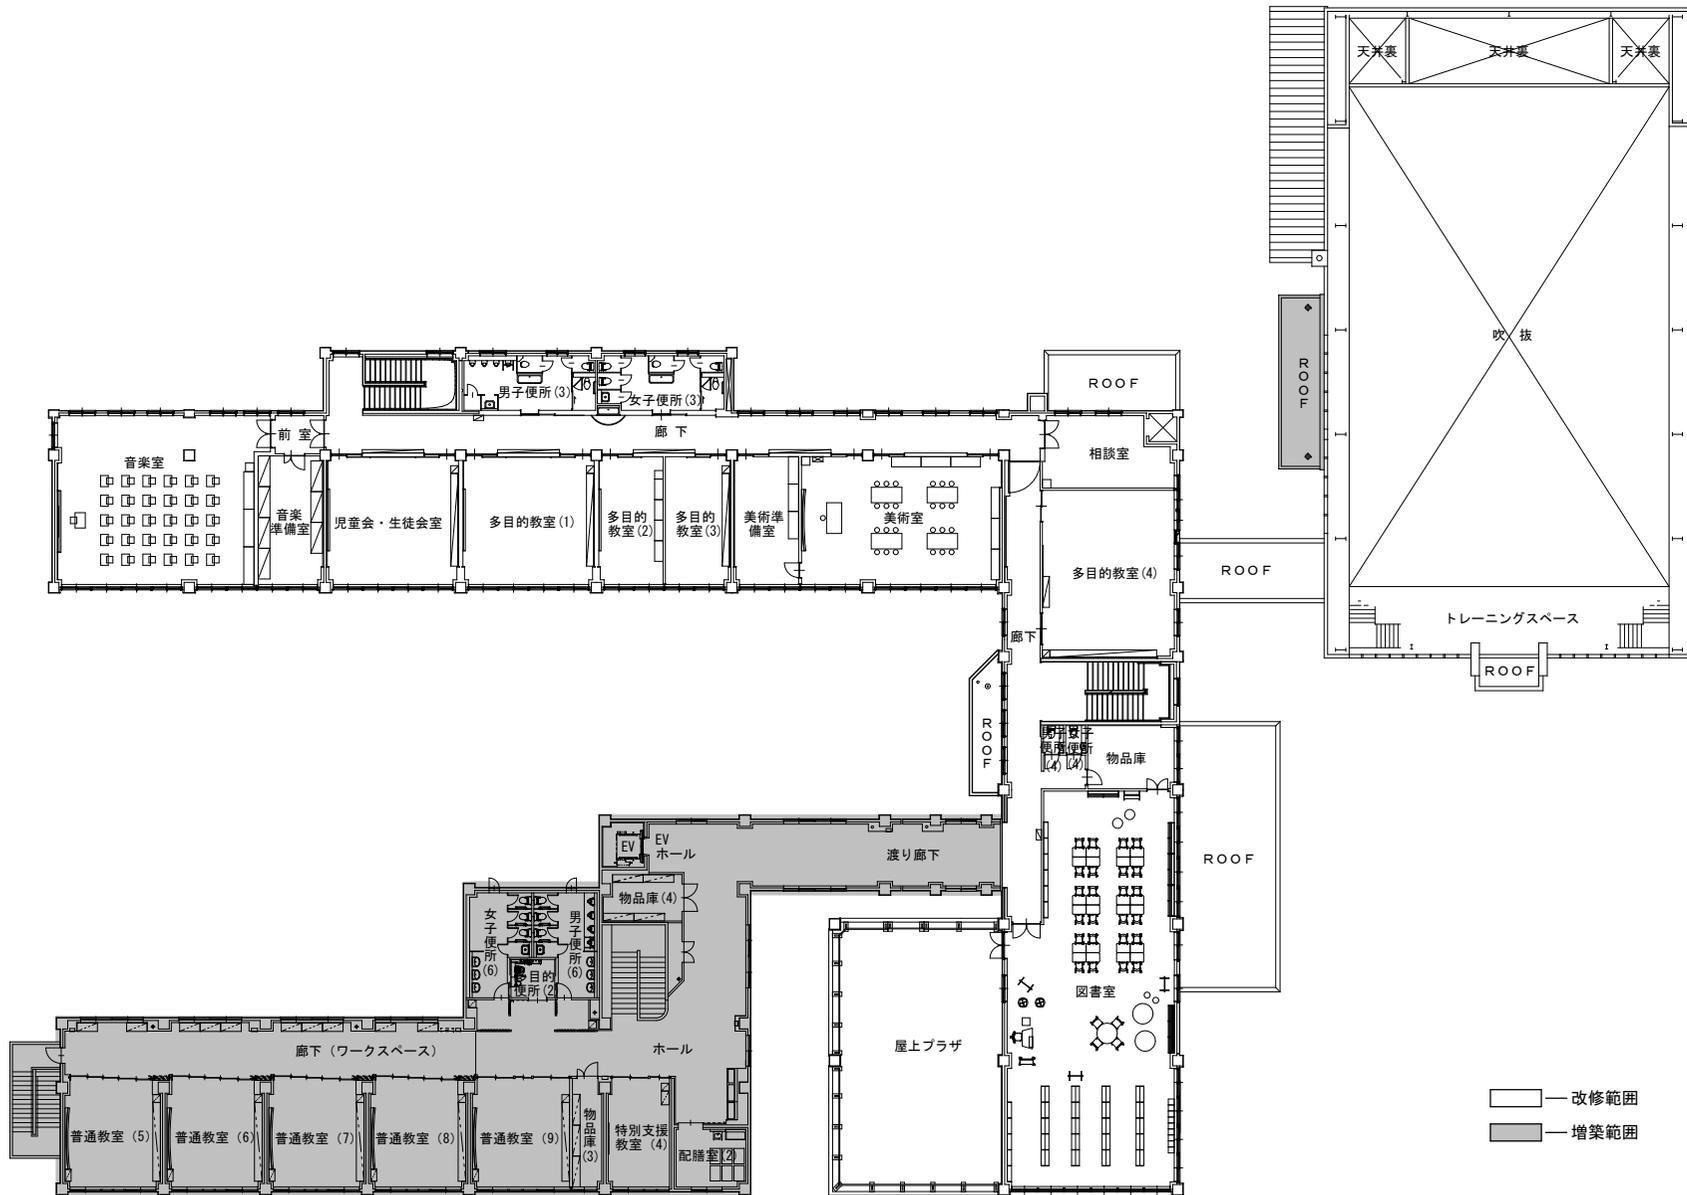

音別義務教育学校建築主体工事

2階平面図

# 音別義務教育学校施設整備 スケジュール

## ●施設整備事業全体スケジュール

	2025年度												2026年度											
	4	5	6	7	8	9	10	11	12	1	2	3	4	5	6	7	8	9	10	11	12	1	2	3
音別義務教育学校施設整備													★ 開校											
	← 校舎・屋体改修工事 →												← 外構工事 →											
	← 校舎・屋体増築工事 →												↑ 完成											
	← 休止期間 →																							

## ●増築工事スケジュール（予定）

	2025年度												2026年度											
	7	8	9	10	11	12	1	2	3	4	5	6	7	8	9	10	11	12	1	2	3			
仮設工事	■	■																						
杭工事			■	■	■																			
基礎工事				■	■	■																		
1階躯体工事										■	■													
2階躯体工事											■	■												
外装仕上工事												■	■	■										
1階内装仕上工事												■	■											
2階内装仕上工事														■	■									