

■基本事項

音別中学校校舎へ増築・改修工事を行い、義務教育学校に必要な機能を確保します。

[既存棟]

屋根・屋上防水、外壁、開口部などの長寿命化改修を実施します。

電気設備や機械設備、給排水・暖房設備を更新します。

間仕切り壁を変更します。

[増築棟]

2階建て校舎を増築し、既存棟と渡り廊下で接続します。

[外構]

遊具・砂場を設置します。

■面積表（延べ床面積）


	1階校舎	2階校舎	屋体	合計
既存棟	1358.9㎡	1129.45㎡	844.2㎡	3332.55㎡
増築棟	624.4㎡	624.4㎡	—	1248.8㎡
合計	1983.3㎡	1753.85㎡	844.2㎡	4581.35㎡

【凡例】


- : 児童生徒動線
- : 給食車両動線
- : 一般車両動線
- : 出入口（児童用）
- : 出入口（管理用）



【配置計画】

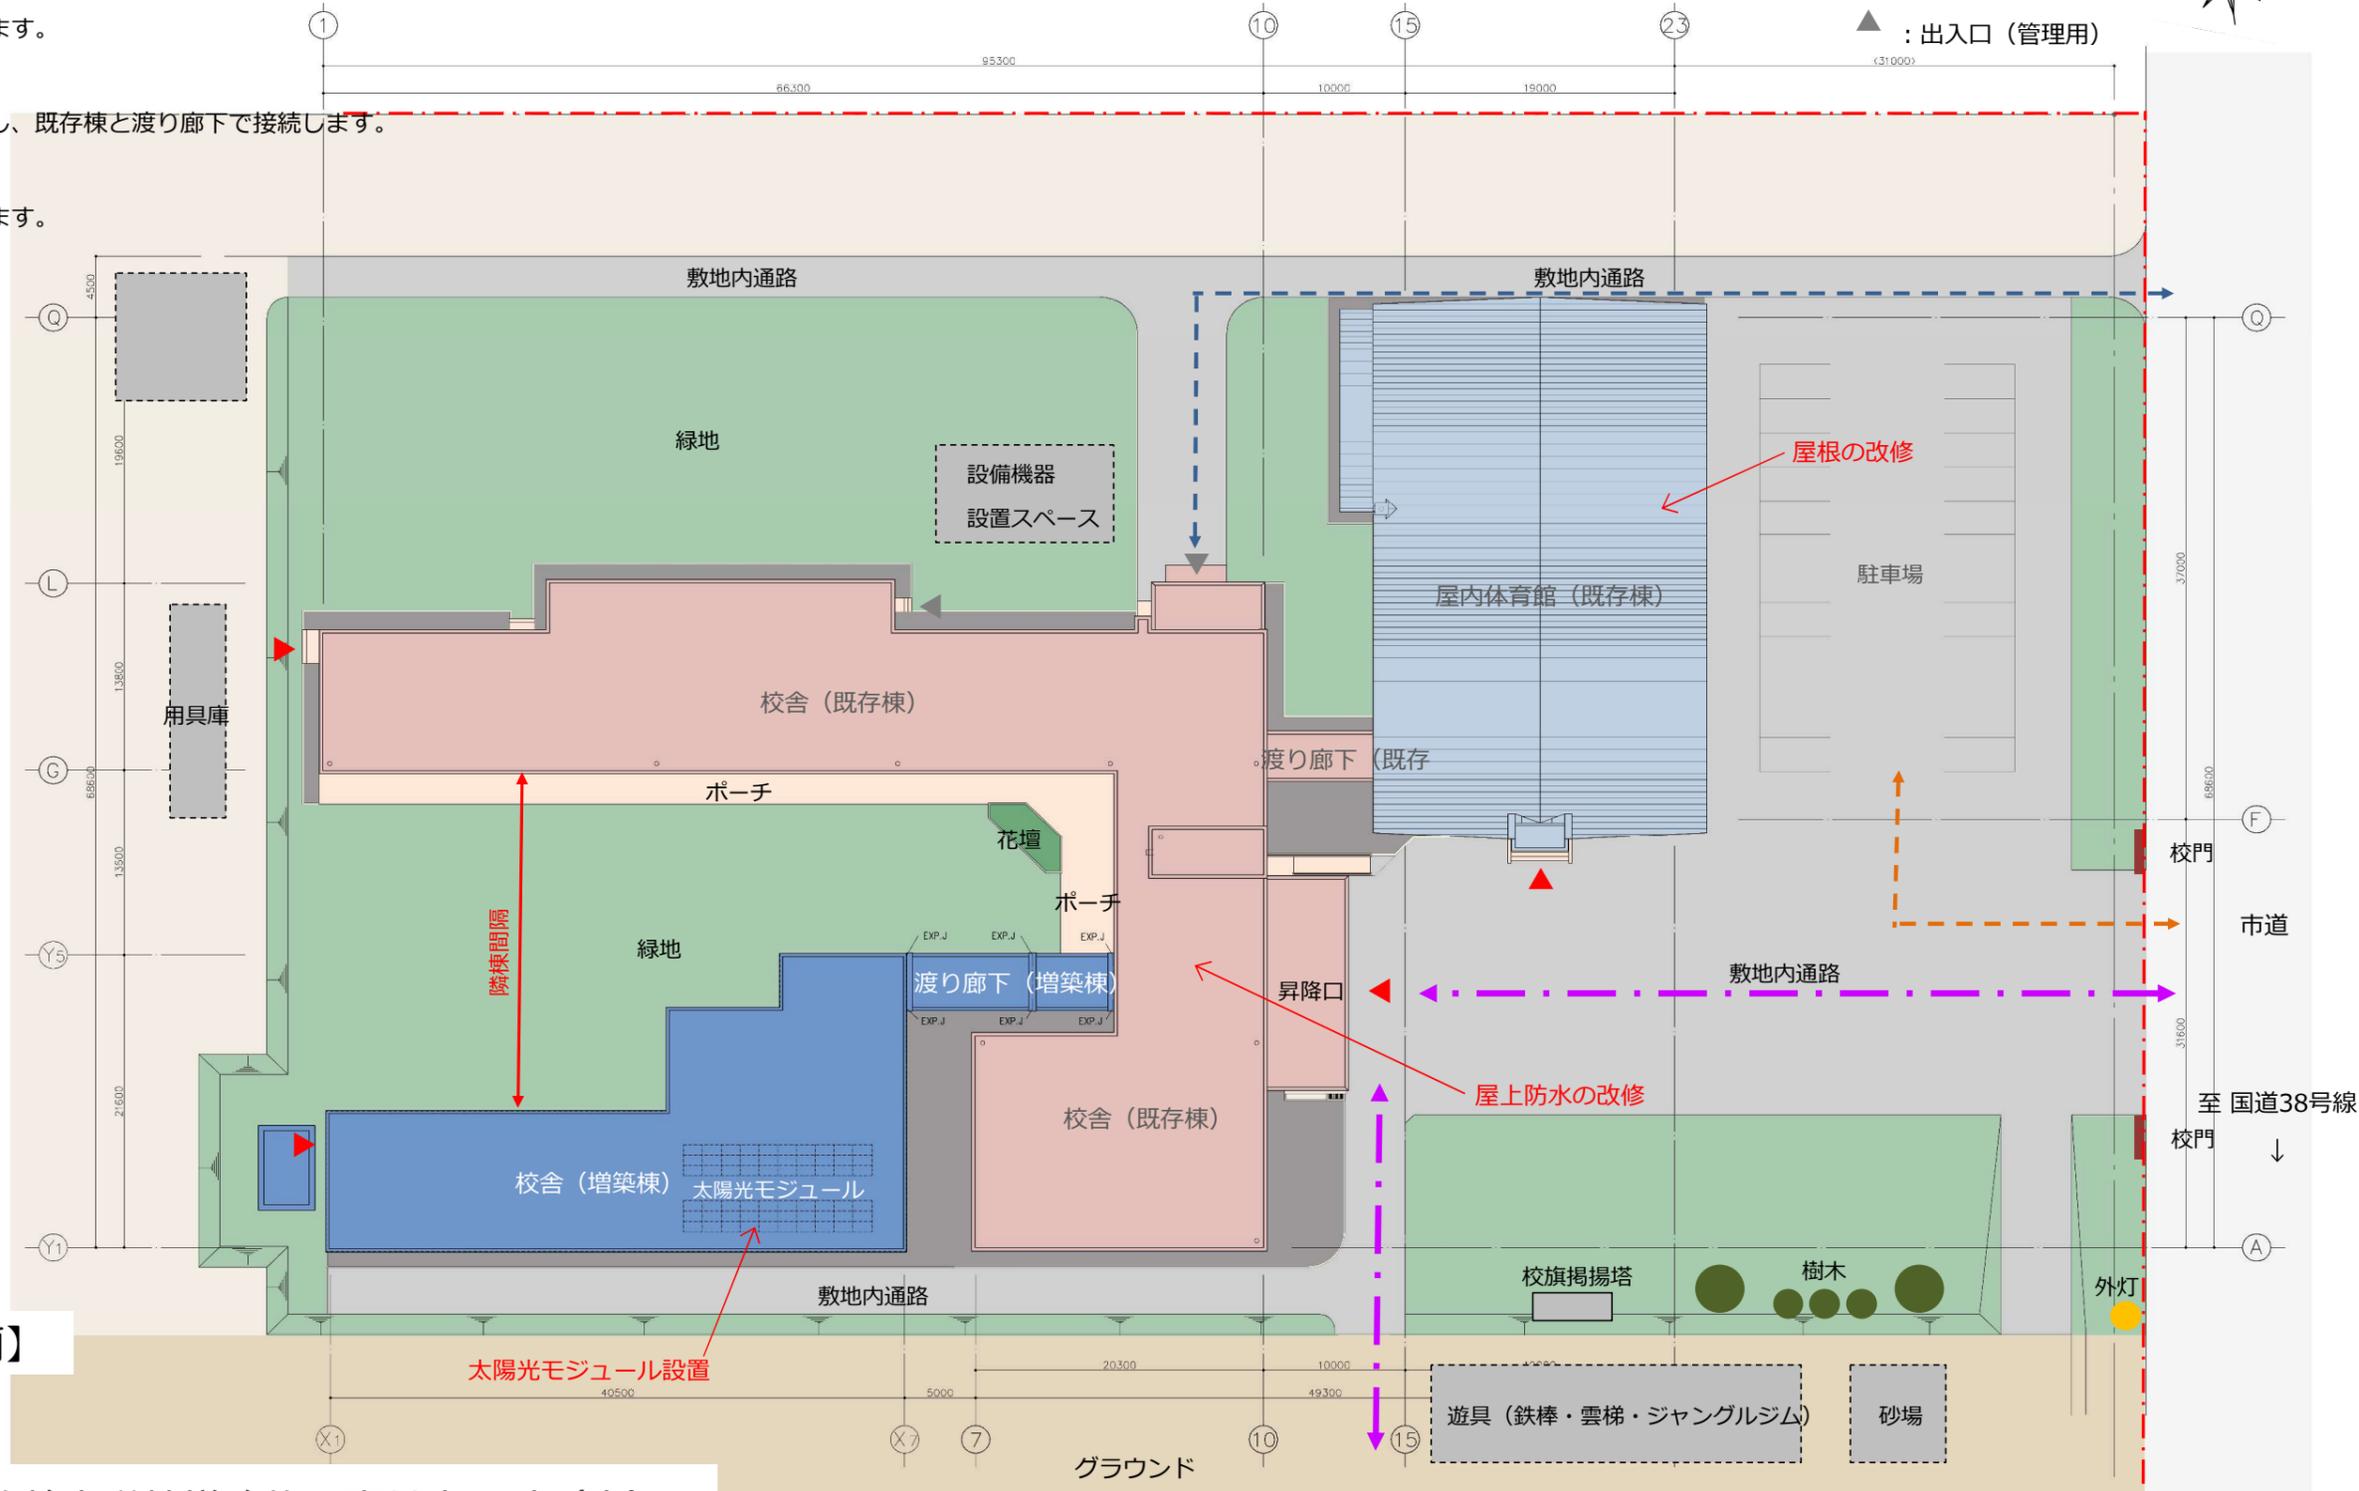

音別地区義務教育学校増改修工事基本設計（案）

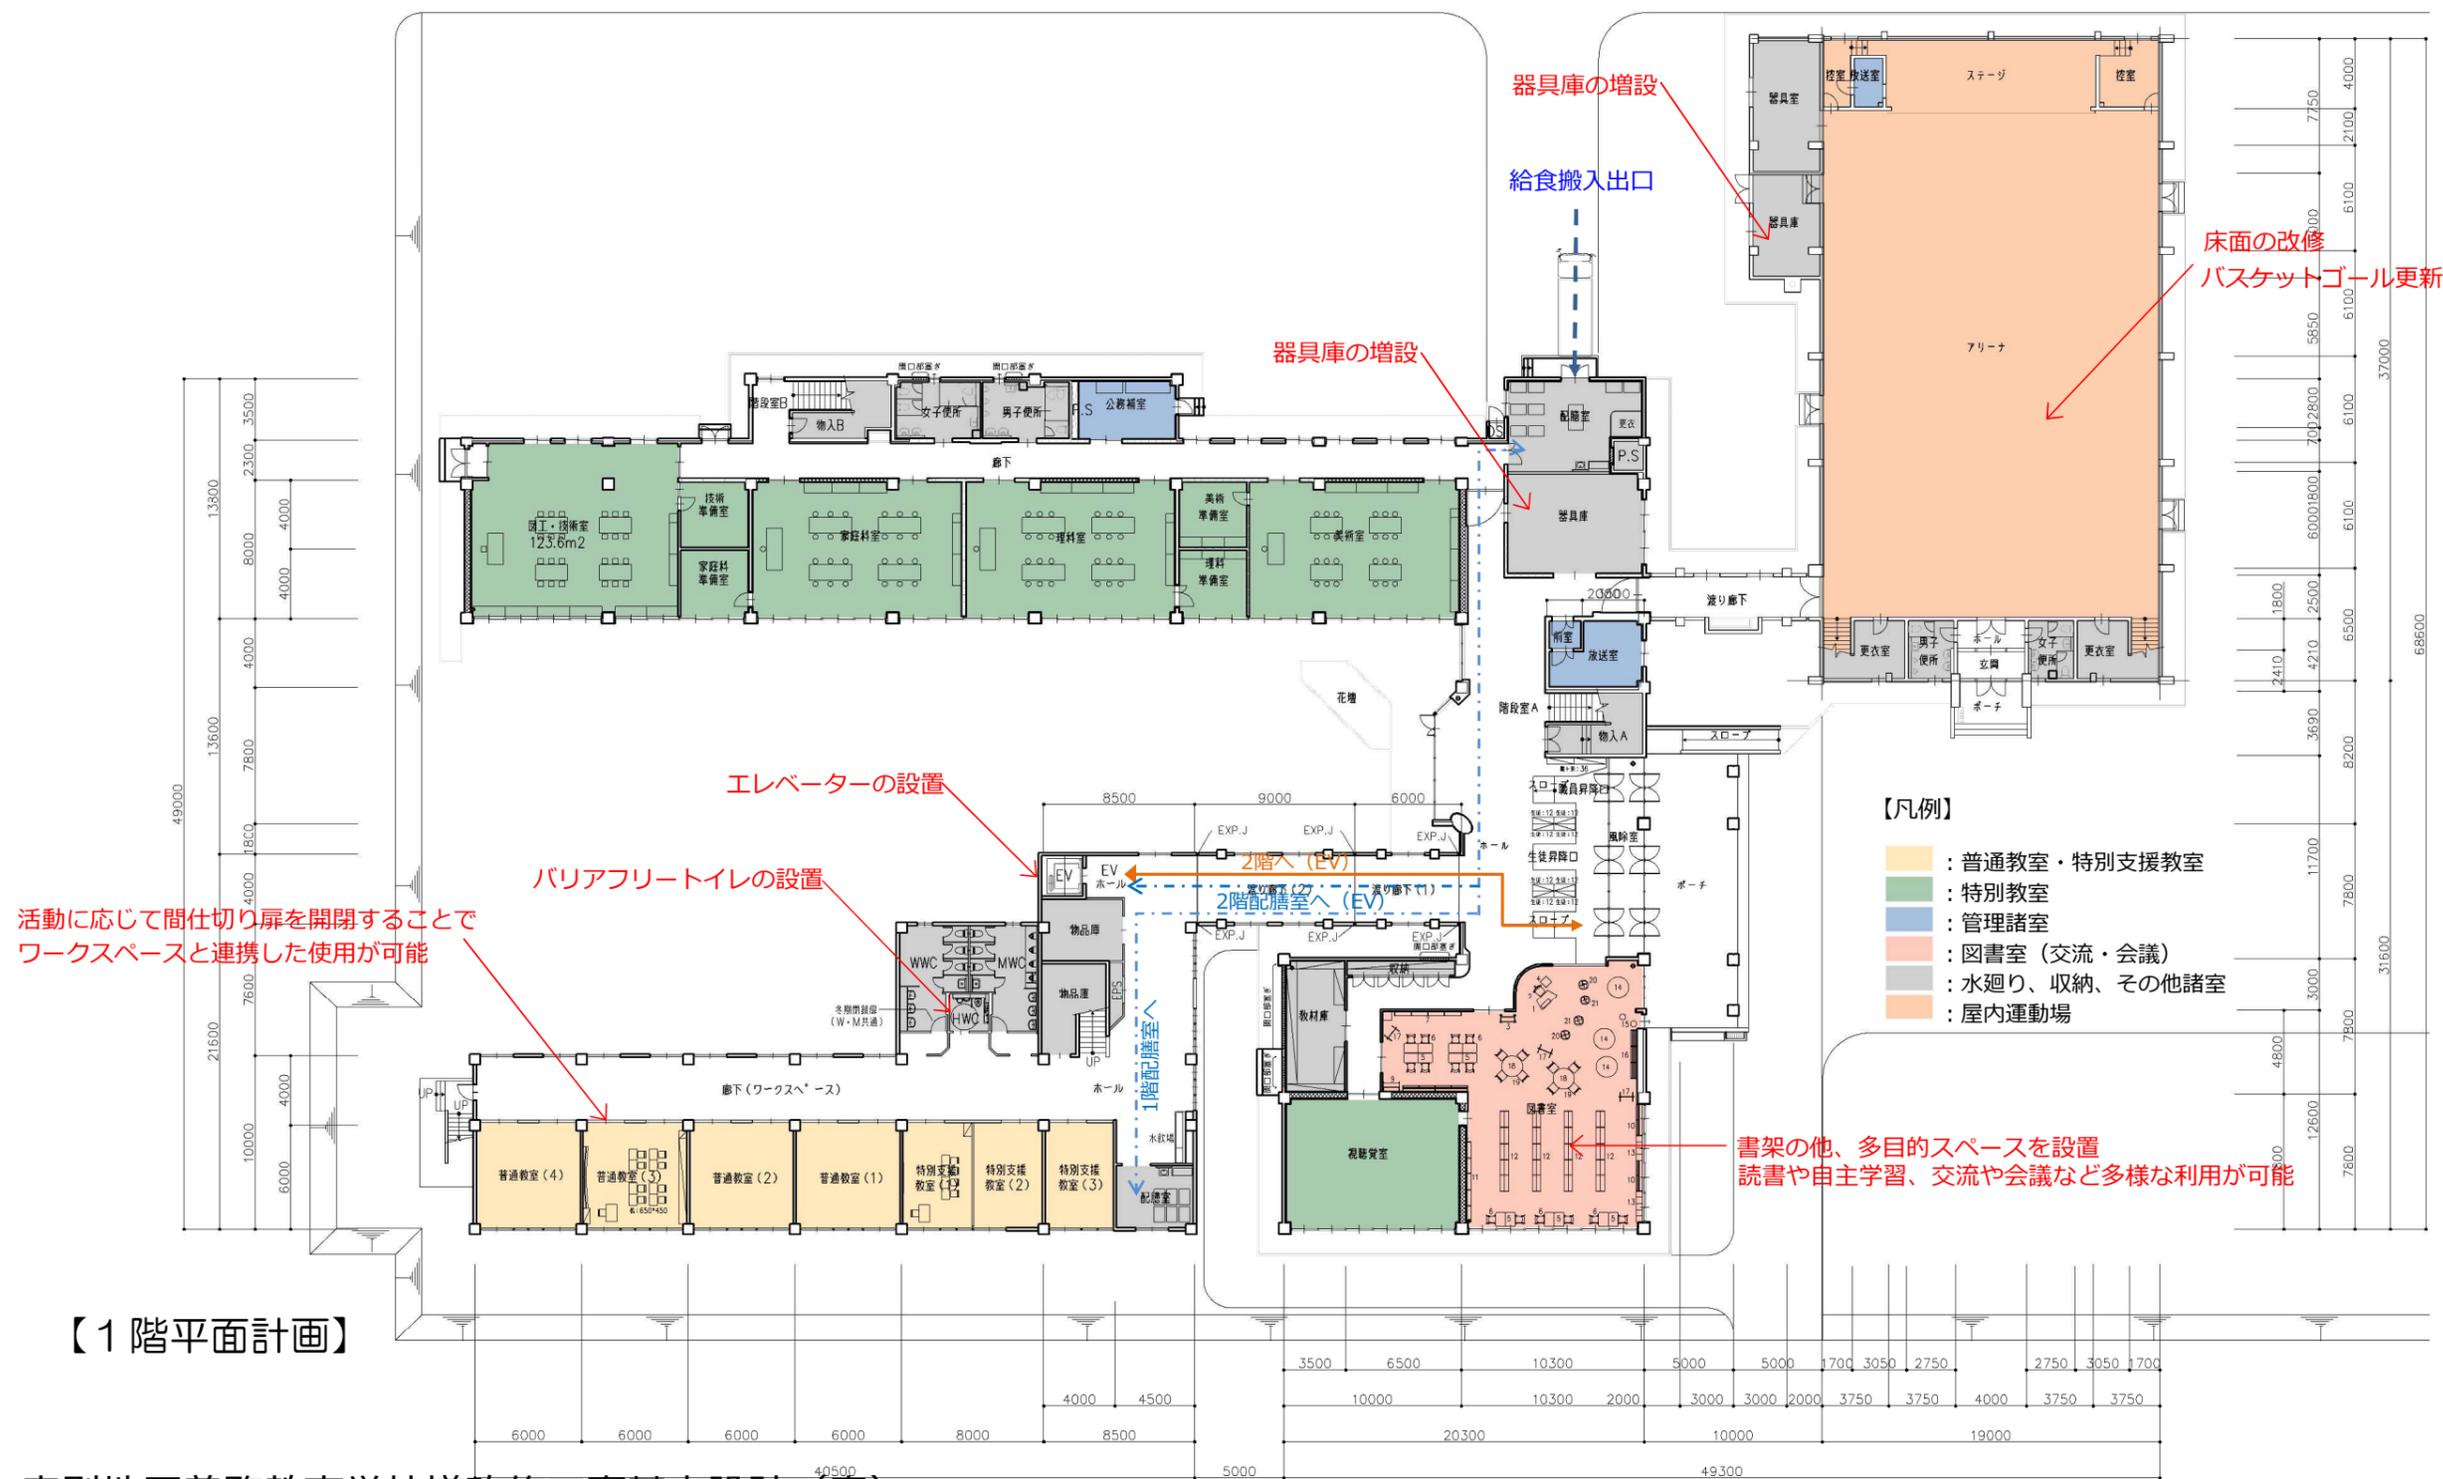

音別地区義務教育学校増改修工事基本設計（案）

