

春採川河川総合流域 防災事業について

令和5年10月

北海道釧路総合振興局
釧路建設管理部



事業の年次計画

年度 工種	H10~H30	R 1	R 2	R 3	R 4	R 5	R 6	R 7
導流堤								
護岸								
潮止堰								
防潮水門								
春採橋								
湖岸堤								

R5以降施工予定箇所






R5以降施工予定箇所



凡例

-  令和4年度まで
 令和5年度
 令和6年度

春採川 全体平面図

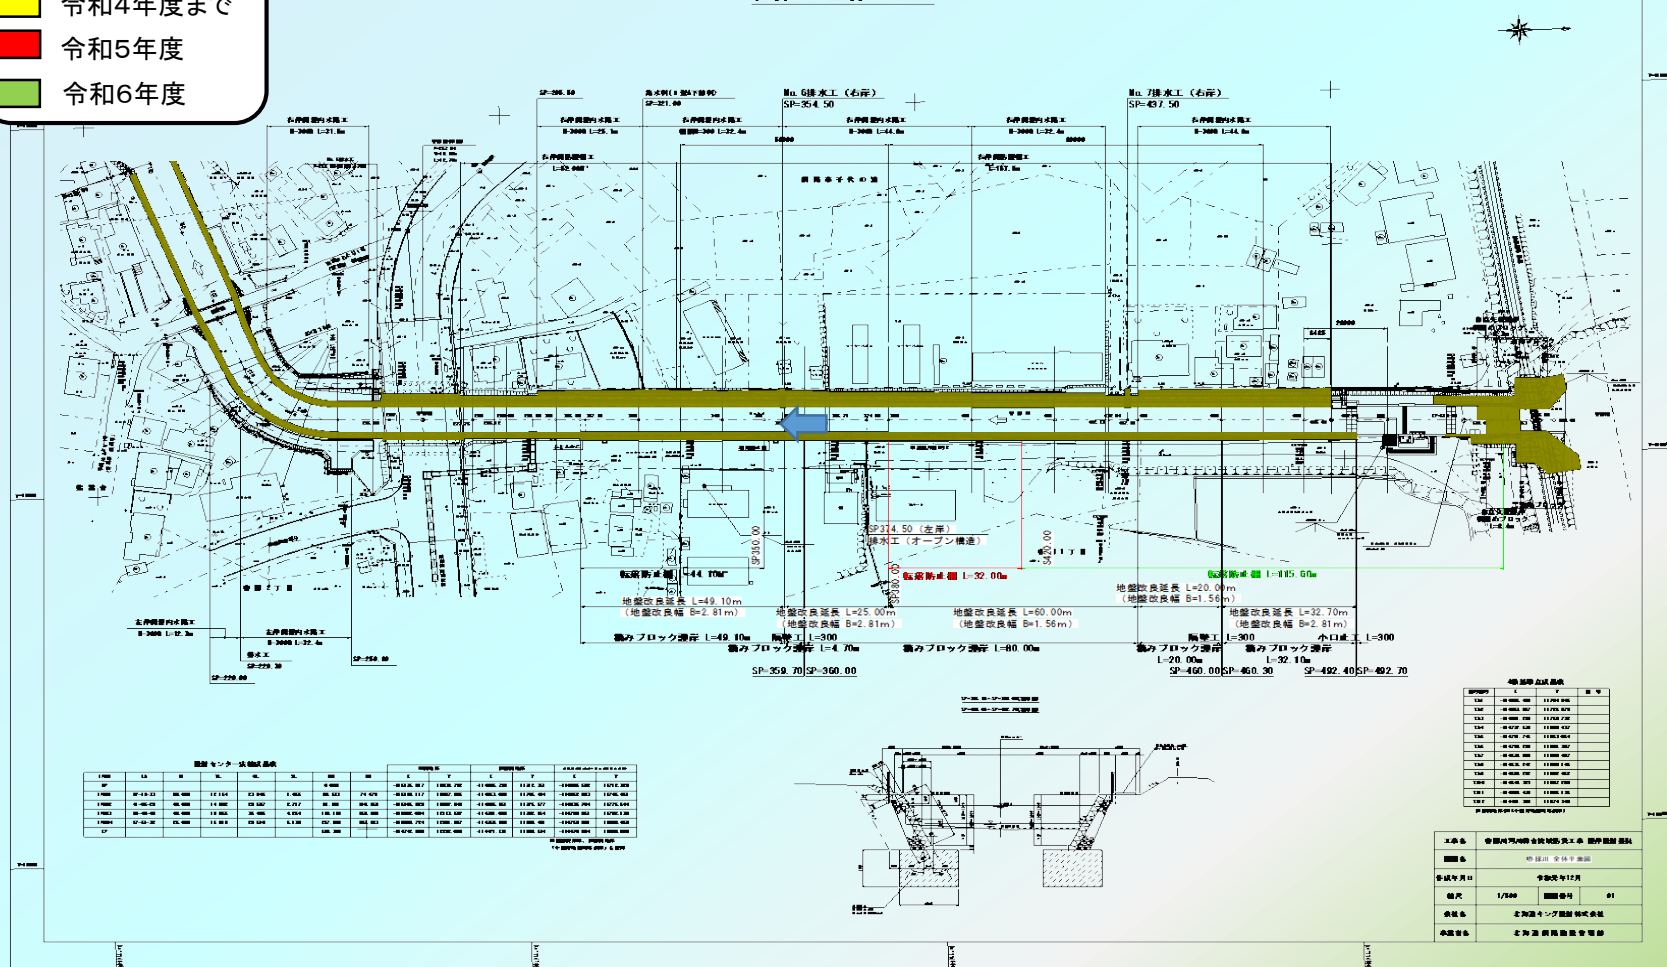

計画図面（湖岸堤案）


凡例

- 令和5年度予定
- 令和6年度以降予定(鋼矢板)
- 令和6年度以降予定(笠コン等)

平面図

3-1:200

釧路市柏木

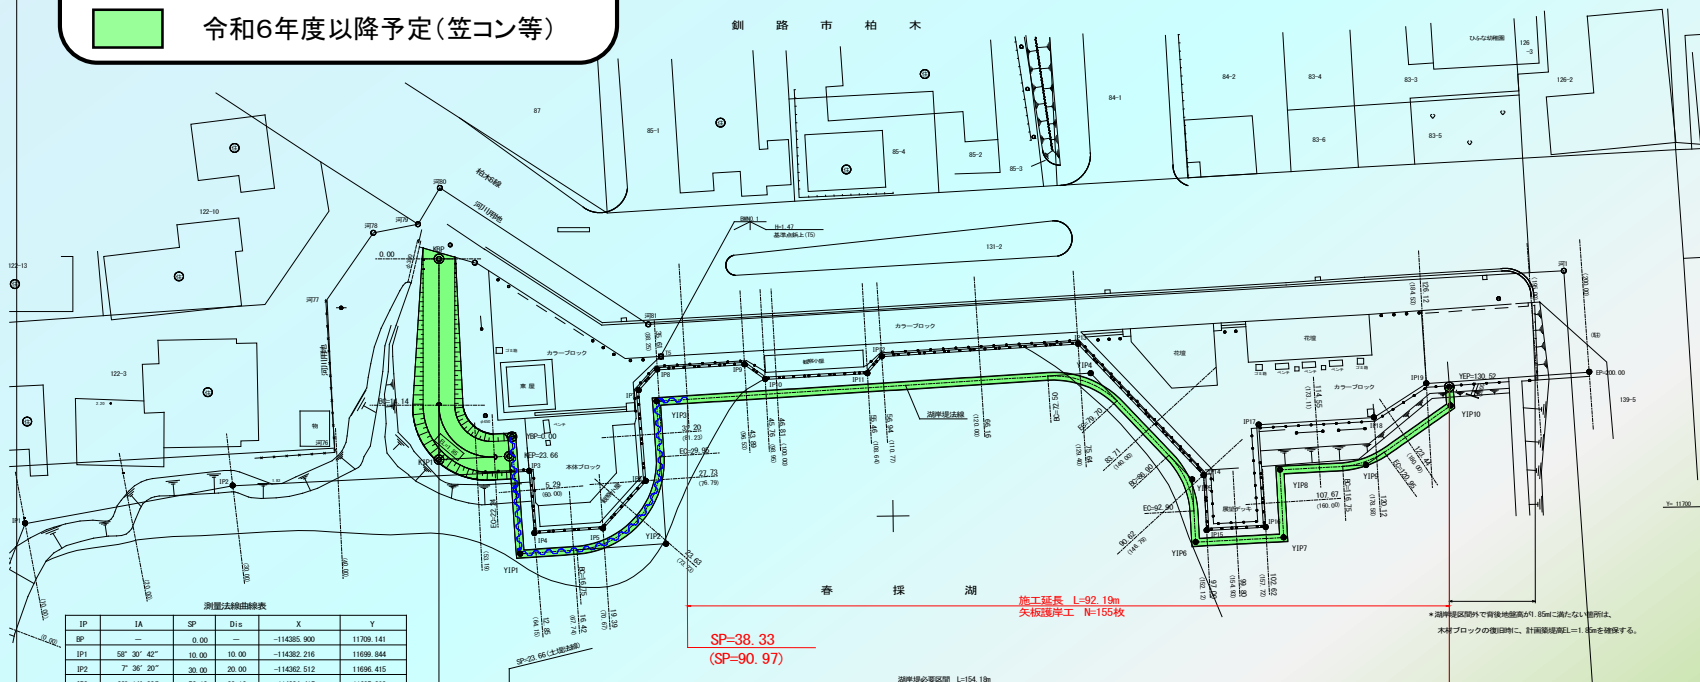

測量法線曲線表

IP	IA	SP	Dis	X	Y
SP	—	—	0.00	-114385.900	11709.141
IP1	58° 30' 42"	10.00	10.00	-114362.216	11699.844
IP2	7° 36' 20"	38.00	20.00	-114362.512	11696.415
IP3	88° 14' 33"	68.12	28.12	-114354.415	11695.393
IP4	88° 30' 05"	64.15	6.03	-114353.982	11701.316
IP5	44° 35' 00"	70.67	6.52	-114327.483	11700.934
IP6	45° 53' 12"	76.80	6.13	-114323.380	11696.386
IP7	45° 45' 00"	85.58	8.78	-114323.967	11687.621
IP8	45° 14' 12"	88.25	2.67	-114322.183	11695.634
IP9	39° 30' 29"	96.53	8.28	-114313.912	11685.223
IP10	39° 10' 51"	98.95	2.42	-114311.963	11686.665
IP11	46° 44' 05"	108.64	9.69	-114302.280	11686.211
IP12	46° 17' 01"	110.77	2.13	-114300.885	11684.594
IP13	50° 37' 19"	129.40	18.63	-114382.293	11683.575
IP14	40° 05' 25"	146.79	17.39	-114270.541	11696.394
IP15	90° 04' 27"	152.12	5.33	-114270.311	11701.719
IP16	90° 39' 58"	152.72	5.60	-114354.714	11701.470
IP17	90° 09' 27"	167.64	9.92	-114365.270	11691.565
IP18	29° 51' 28"	178.58	10.84	-114354.348	11690.982
IP19	29° 28' 55"	184.53	5.95	-114349.350	11687.747
IP	—	200.00	15.47	-114233.906	11686.821

* 土堤箇所は、盛土前にすき取りを行い、盛土後にすき戻す。
* 矢板と既設堤岸の間は、事前にすき取りを行い、盛土後にすき戻す。

湖岸堤法線曲線表

IP	IA	R	TL	SL	BC	EC	Dis	X	Y
YBP	—	—	—	—	—	—	—	-114336.017	11691.998
YBP1	90° 00' 00"	—	—	—	—	—	11.35	-114335.352	11703.329
YBP2	88° 48' 35"	—	—	—	16.75	29.95	13.64	-114331.531	11702.518
YBP3	90° 00' 00"	—	—	—	—	—	13.81	-114327.287	11698.727
YBP4	50° 37' 19"	—	—	—	72.50	76.70	43.22	-114281.128	11696.472
YBP5	40° 02' 24"	—	—	—	86.90	92.90	14.07	-114271.620	11696.943
YBP6	90° 00' 00"	—	—	—	—	—	6.05	-114271.359	11702.888
YBP7	90° 00' 00"	—	—	—	—	—	8.35	-114263.017	11702.528
YBP8	90° 00' 00"	—	—	—	—	—	6.55	-114263.300	11695.984
YBP9	32° 35' 52"	—	—	—	116.75	120.95	8.17	-114255.140	11695.631
YBP10	58° 21' 37"	—	—	—	—	—	9.87	-114247.064	11689.961
YBP	—	—	—	—	—	—	1.80	-114247.173	11688.141

設計終点

SP=130.52 (湖岸堤法線)

工事名	釧路川 河川総合整備計画(第1期)工事 河川総合整備(補正明細)
図面名	平面図
作成年月日	令和5年2月
縮尺	1:200 図面番号 16期の内1
会社名	株式会社 北海道技術コンサルタント
事業名	釧路建設管理部