


釧路市農村都市交流センター関連施設（3施設）  
位置図・平面図

2024年（令和6年5月）

釧路市産業振興部農林課

位置図

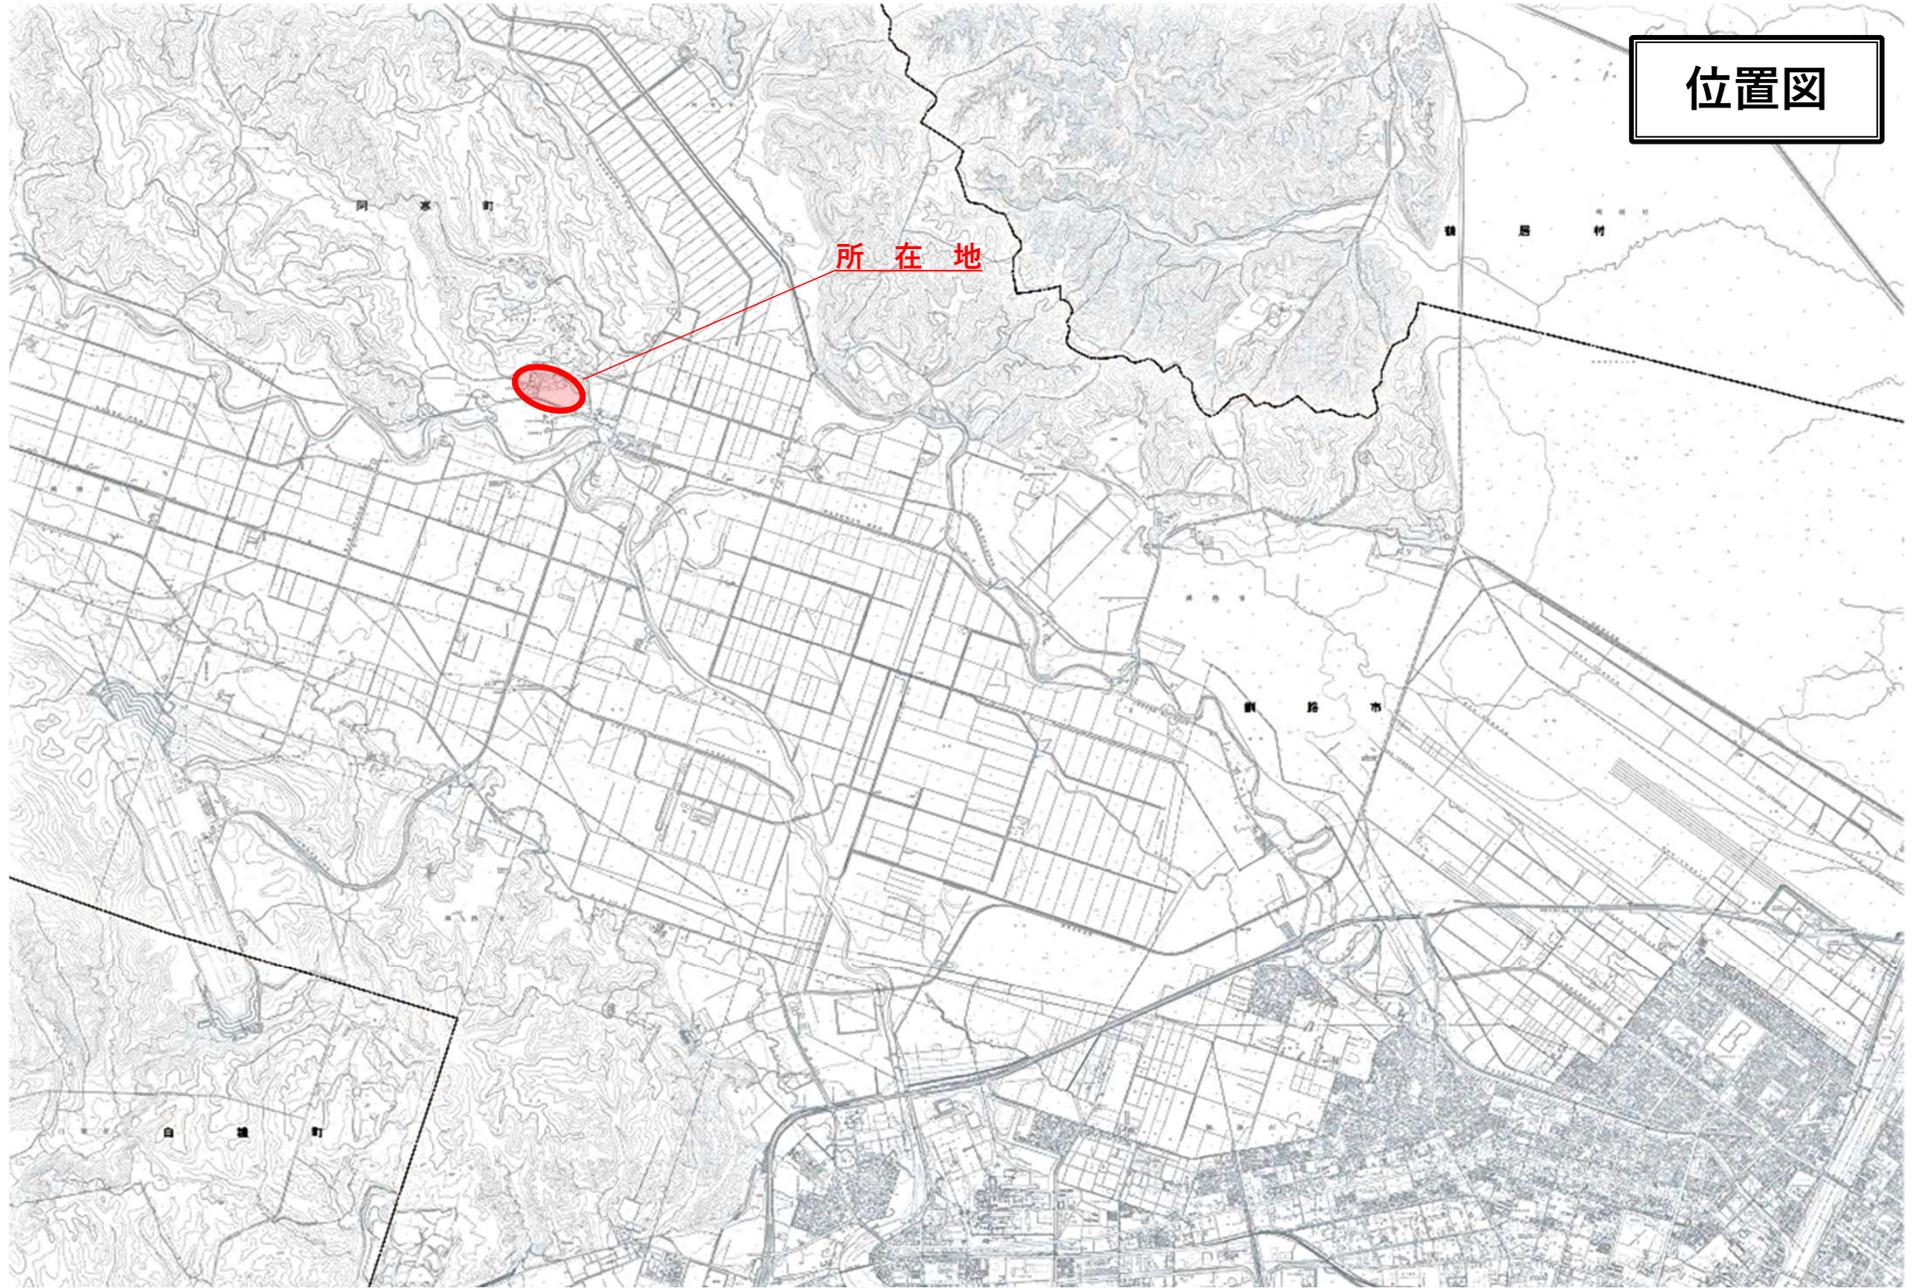


所在地



釧路市民ふれあい農園

釧路市ふれあいホースパーク

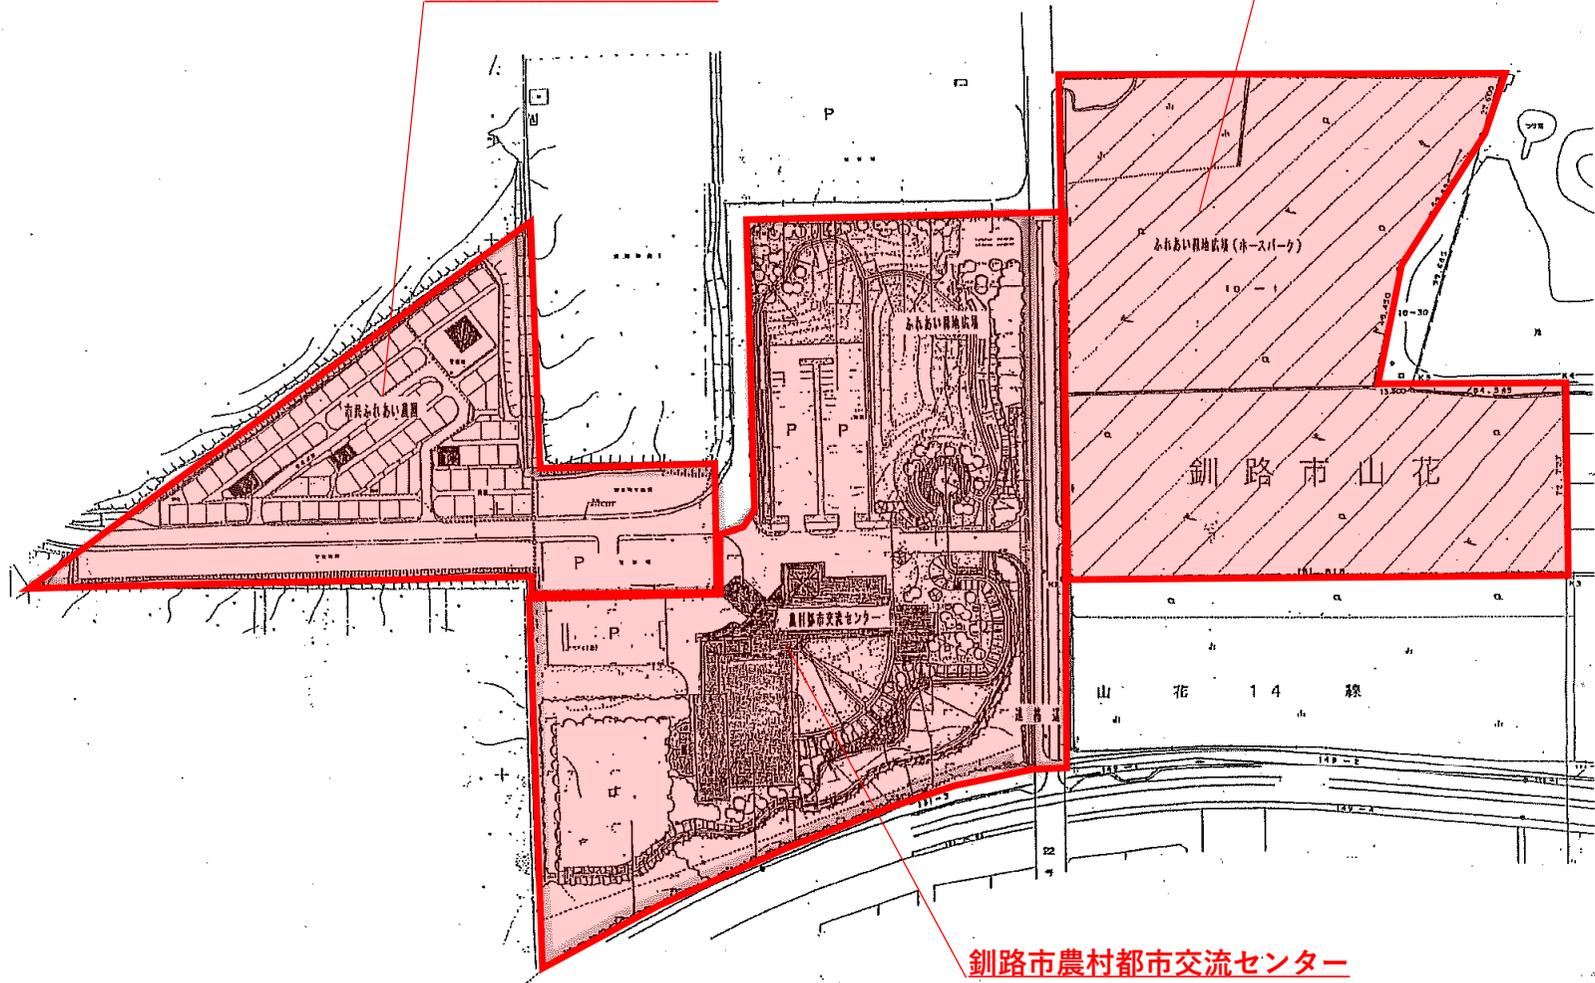

釧路市農村都市交流センター

# 全館平面図




山花公園


山・花・温・泉



1 階

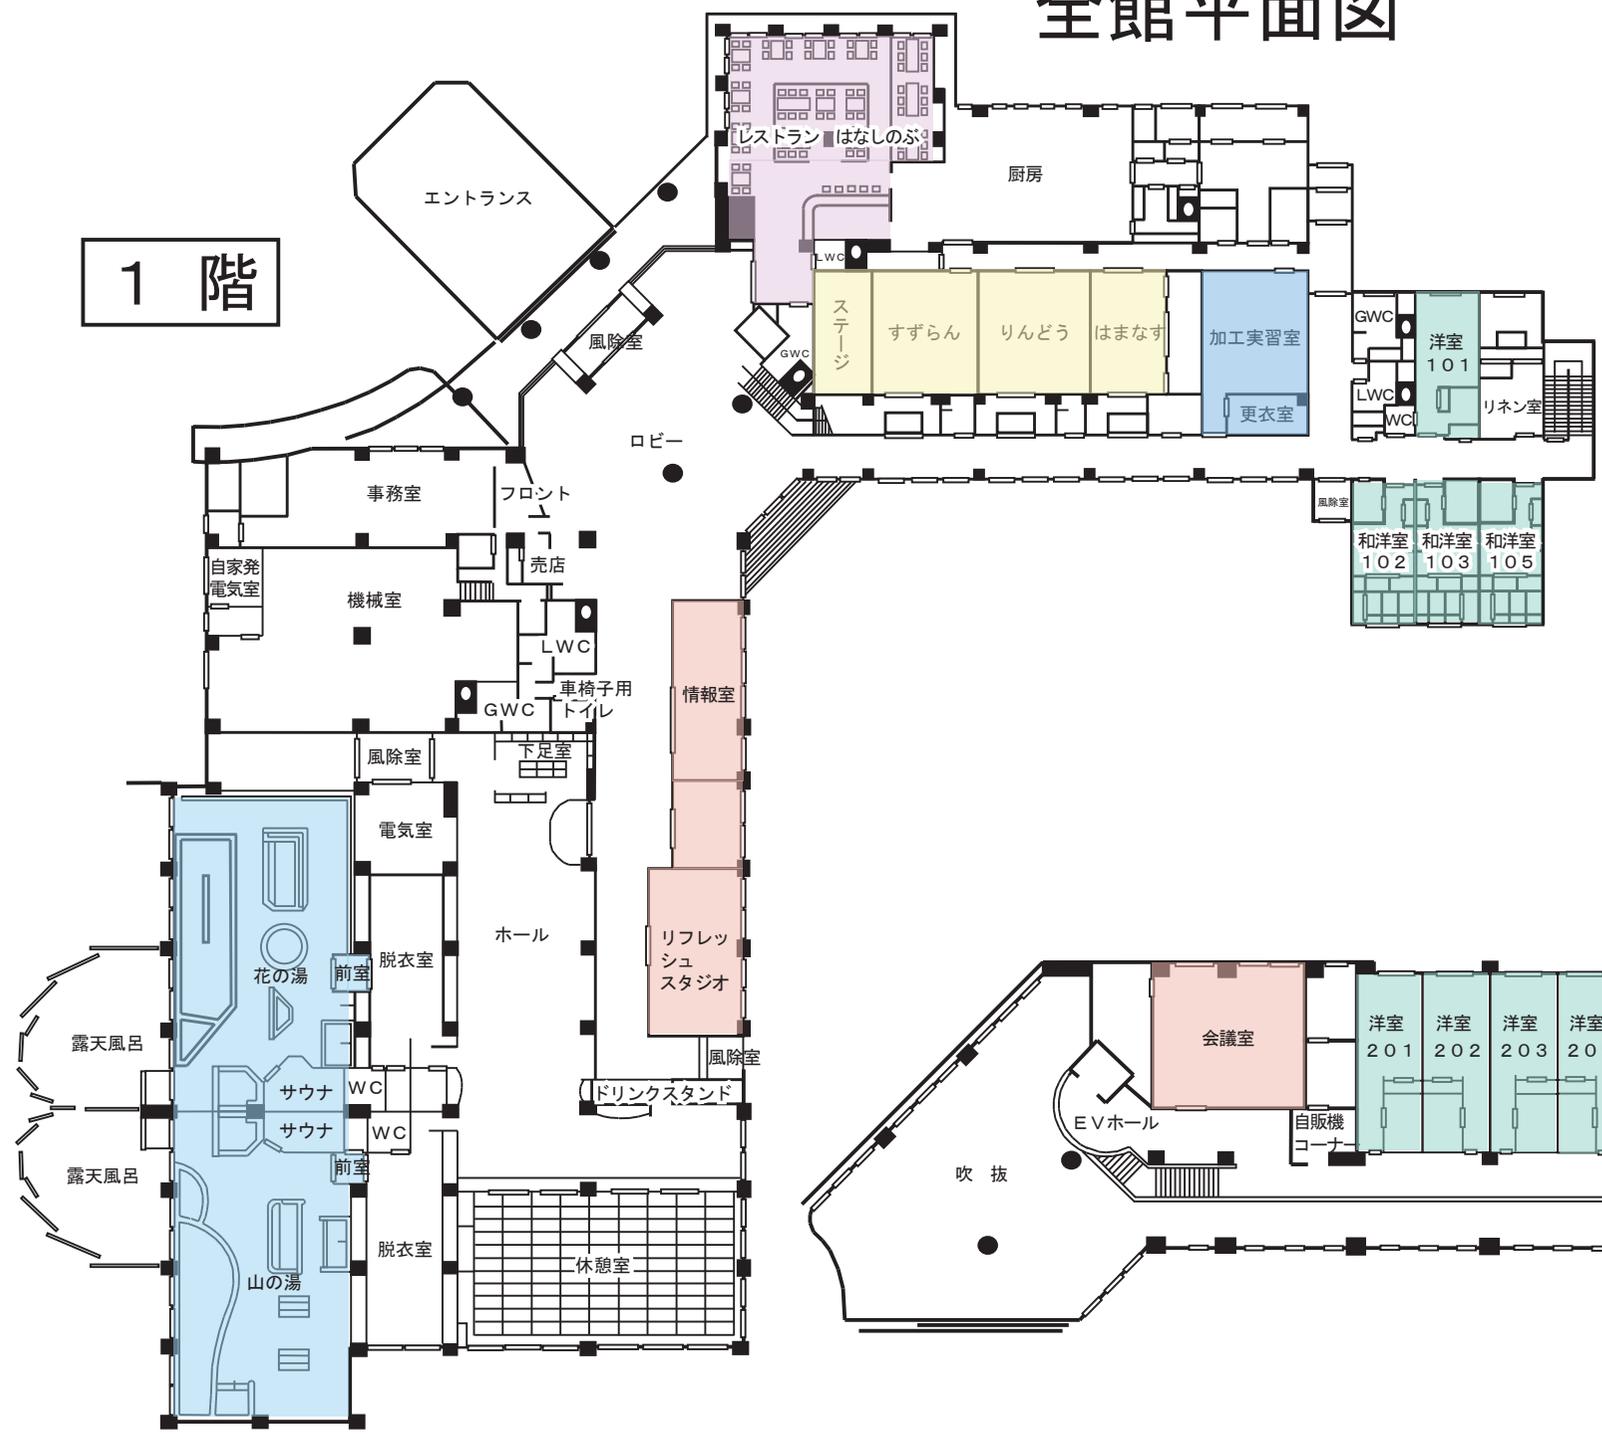


2 階

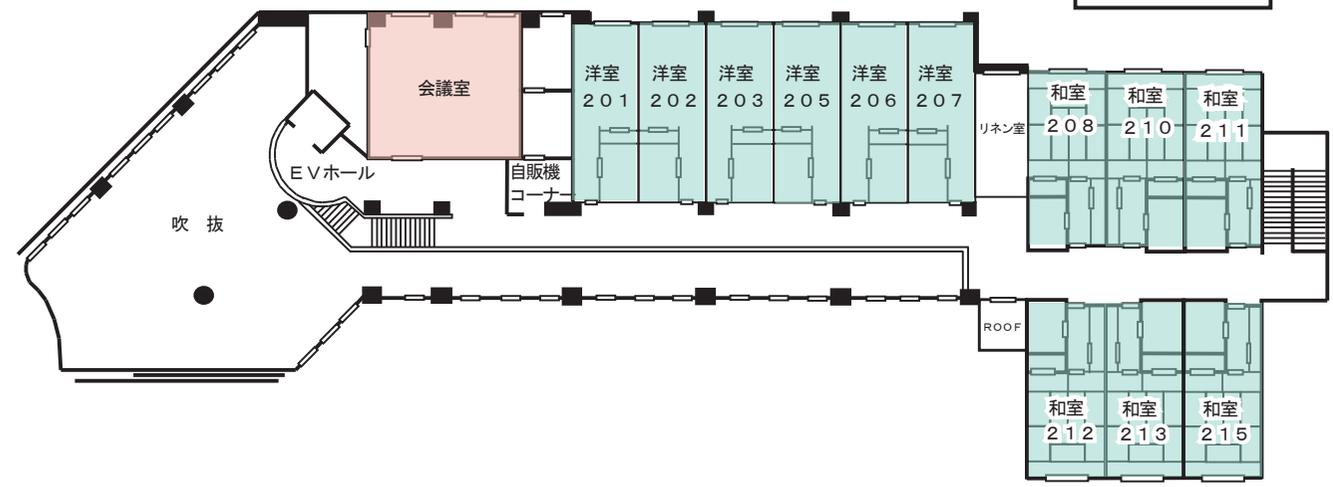

釧路市ふれあいホースパーク

展示・事務所

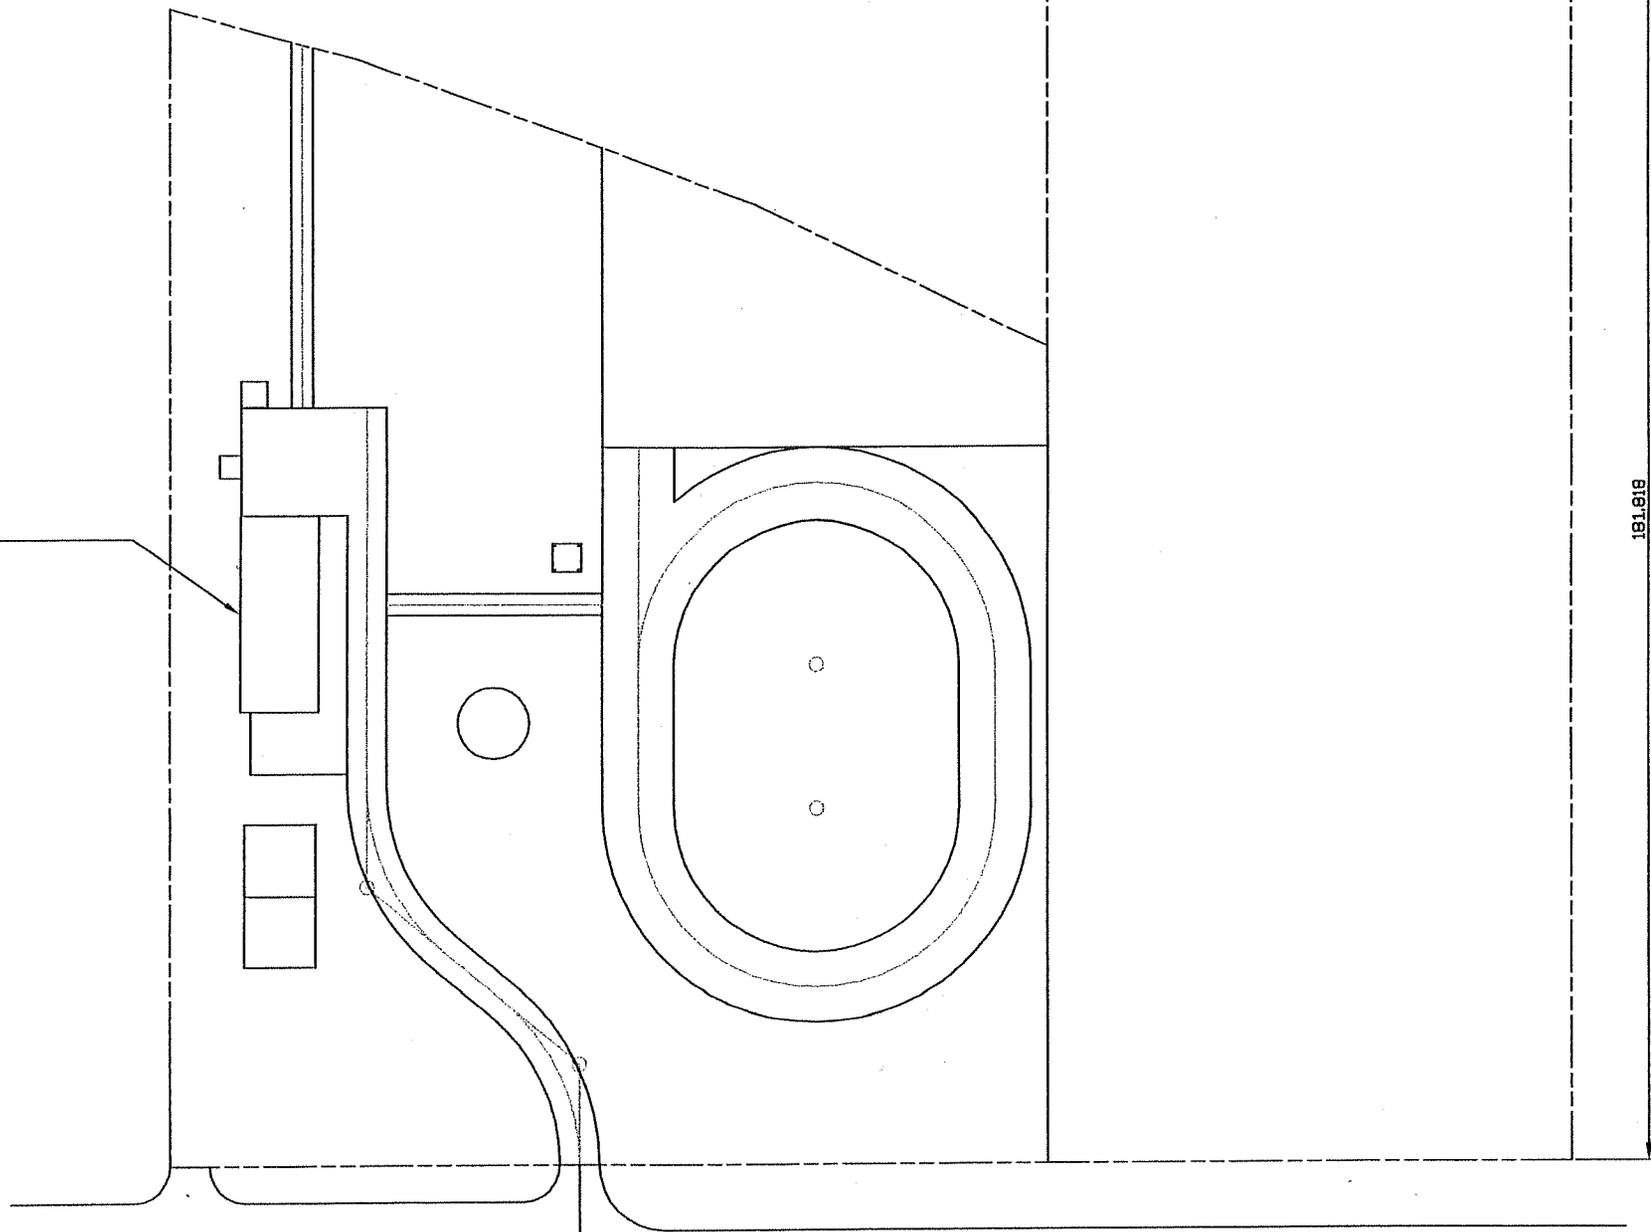

# 市民ふれあい農園区画図



オート  
キャンプ場



山花温泉  
リフレ

D-22	D-21	D-20	D-19	D-18	D-17	D-16	D-15	D-14	D-13	D-12	D-11	D-10	D-9	D-8	D-7	D-6	D-5	D-4	D-3	D-2	D-1
------	------	------	------	------	------	------	------	------	------	------	------	------	-----	-----	-----	-----	-----	-----	-----	-----	-----