



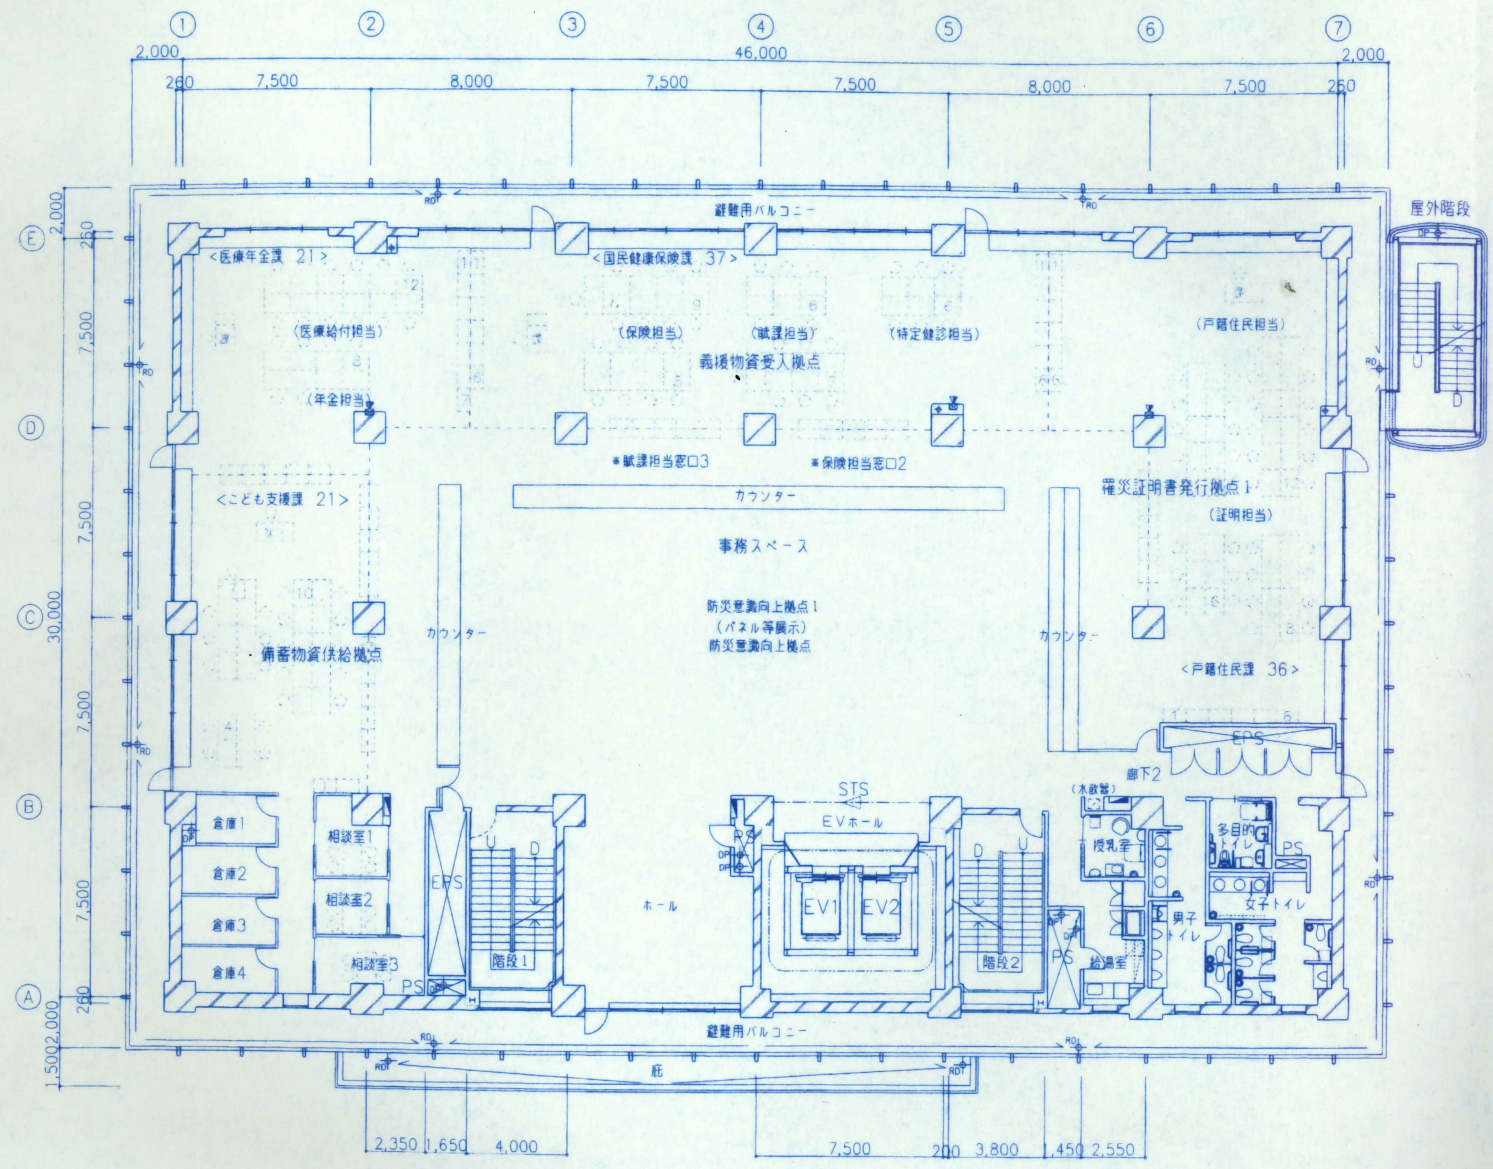

2階平面図

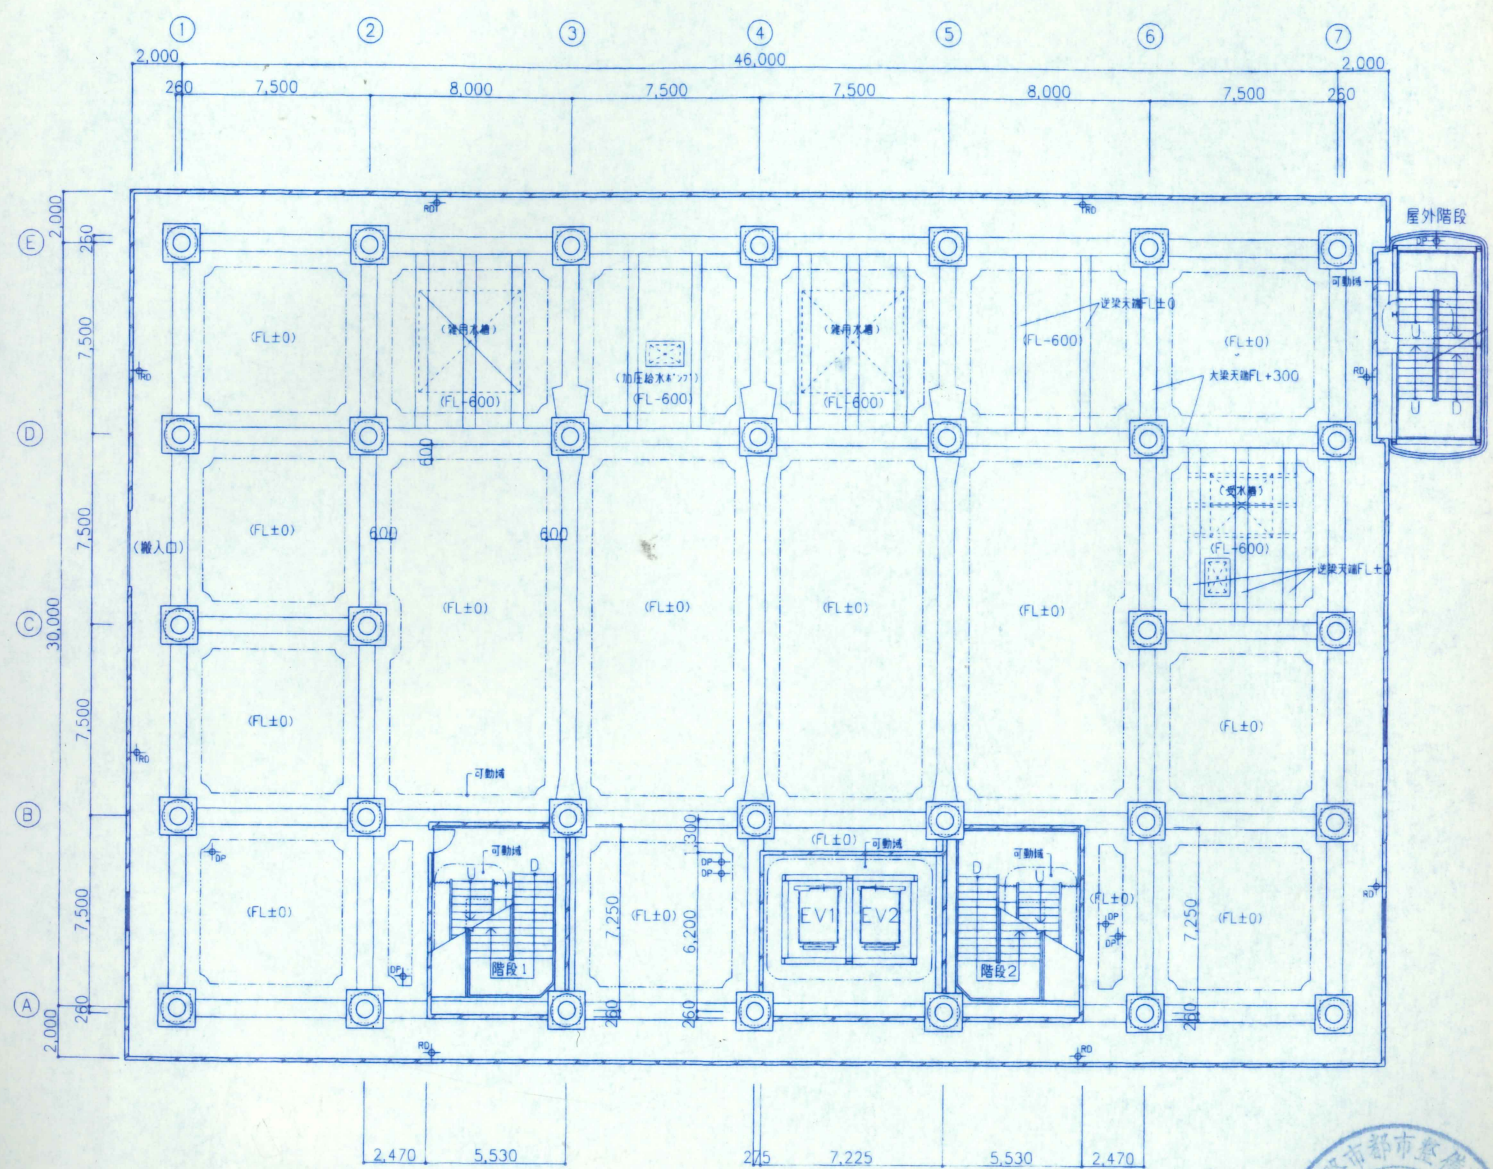

免震ビット平面図

凡例

- 鉄筋コンクリート造の壁
- 軽量気泡コンクリート (ALC版) t100 タテ張りの壁
- 押出成形セメント板 t60 タテ張りの壁
- 軽量鉄骨間仕切壁 (LGS W=90@455)
- 屋内消火栓 A (消火器付き、衛生設備工事)
- 屋内消火栓 B (消火器付き、連結送水管付き、衛生設備工事)
- 消火器ボックス (埋込型)
- 消火器スタンド
- ルーフトレイン (衛生設備工事)
- ドレインパイプ (衛生設備工事)



2013.7.18	1級建築士 登録番号 143769号 本郷 康則	1級建築士 登録番号 第230561号 池田 康彦	(仮称) 防災まちづくり拠点施設 建築主体工事	1120096
		1級建築士 登録番号 第337333号 廣澤 大輔		
久米・長谷川 特定共同企業体				建築-13
2階平面図・免震層平面図				
A1: 1/150 A3: 1/300				