




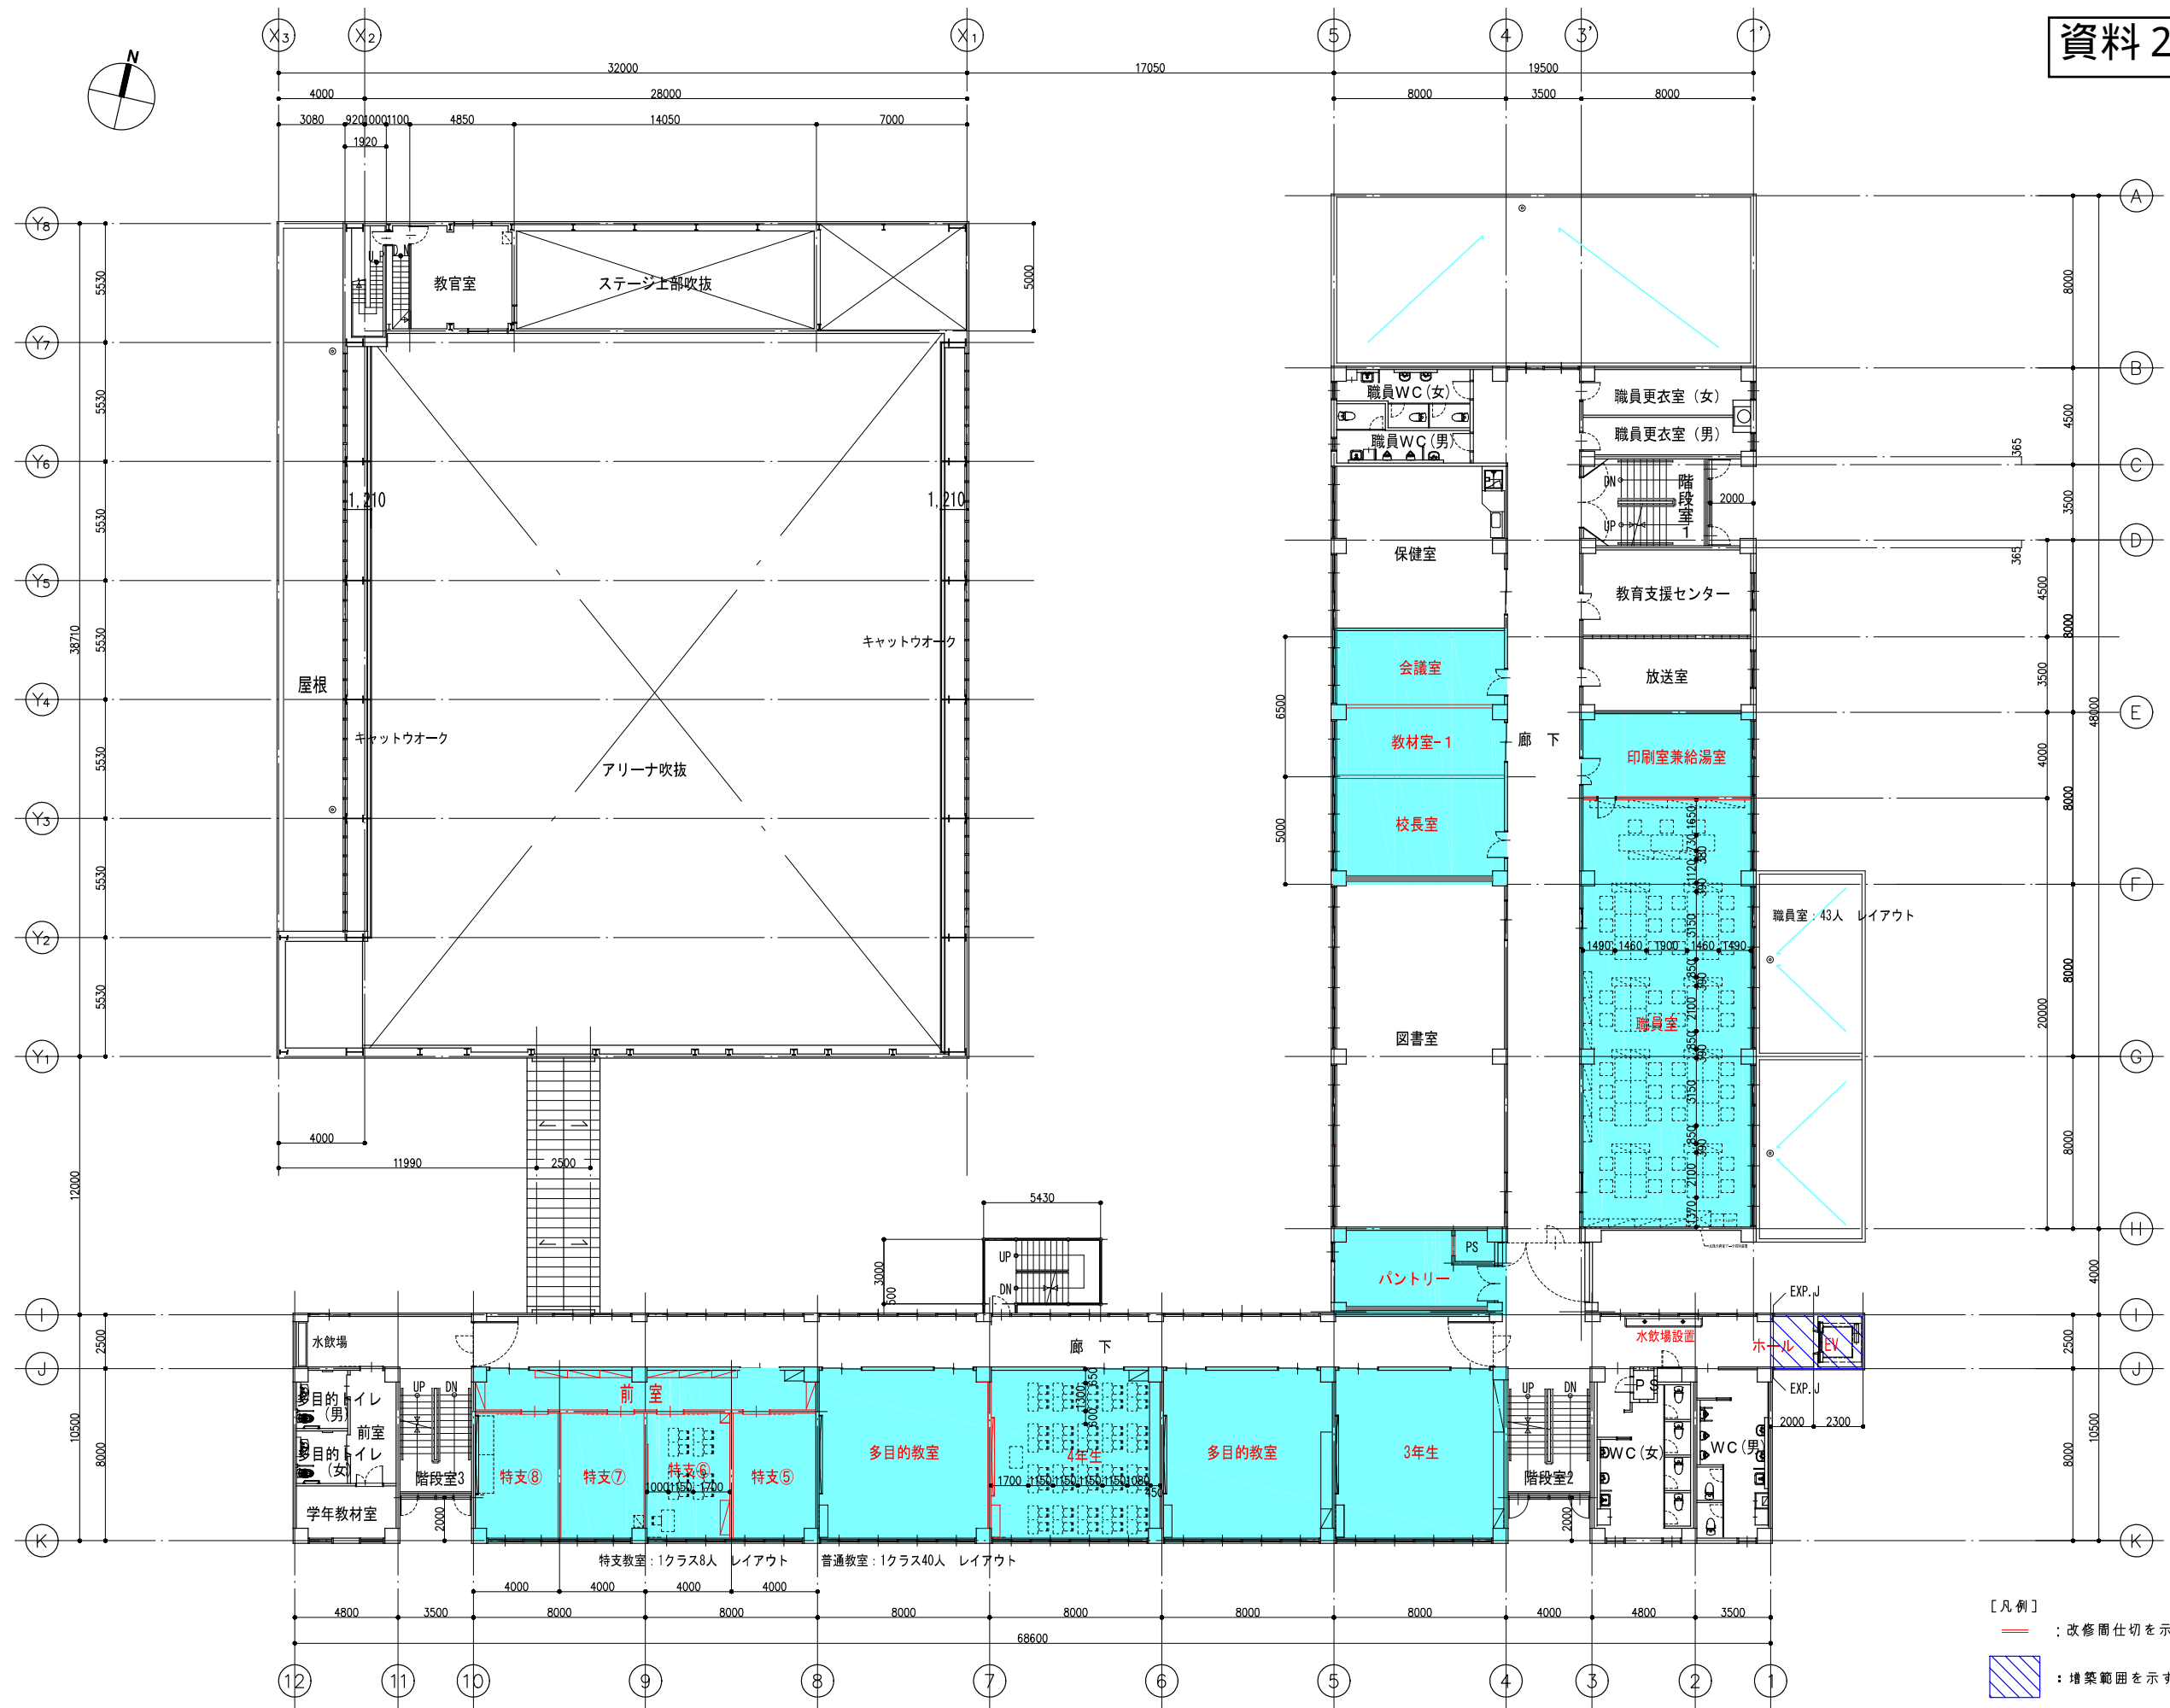

- [凡例]
- : 改修間仕切を示す (各階共通)
 - : 増築範囲を示す (各階共通)
 - : 改修範囲を示す (各階共通)

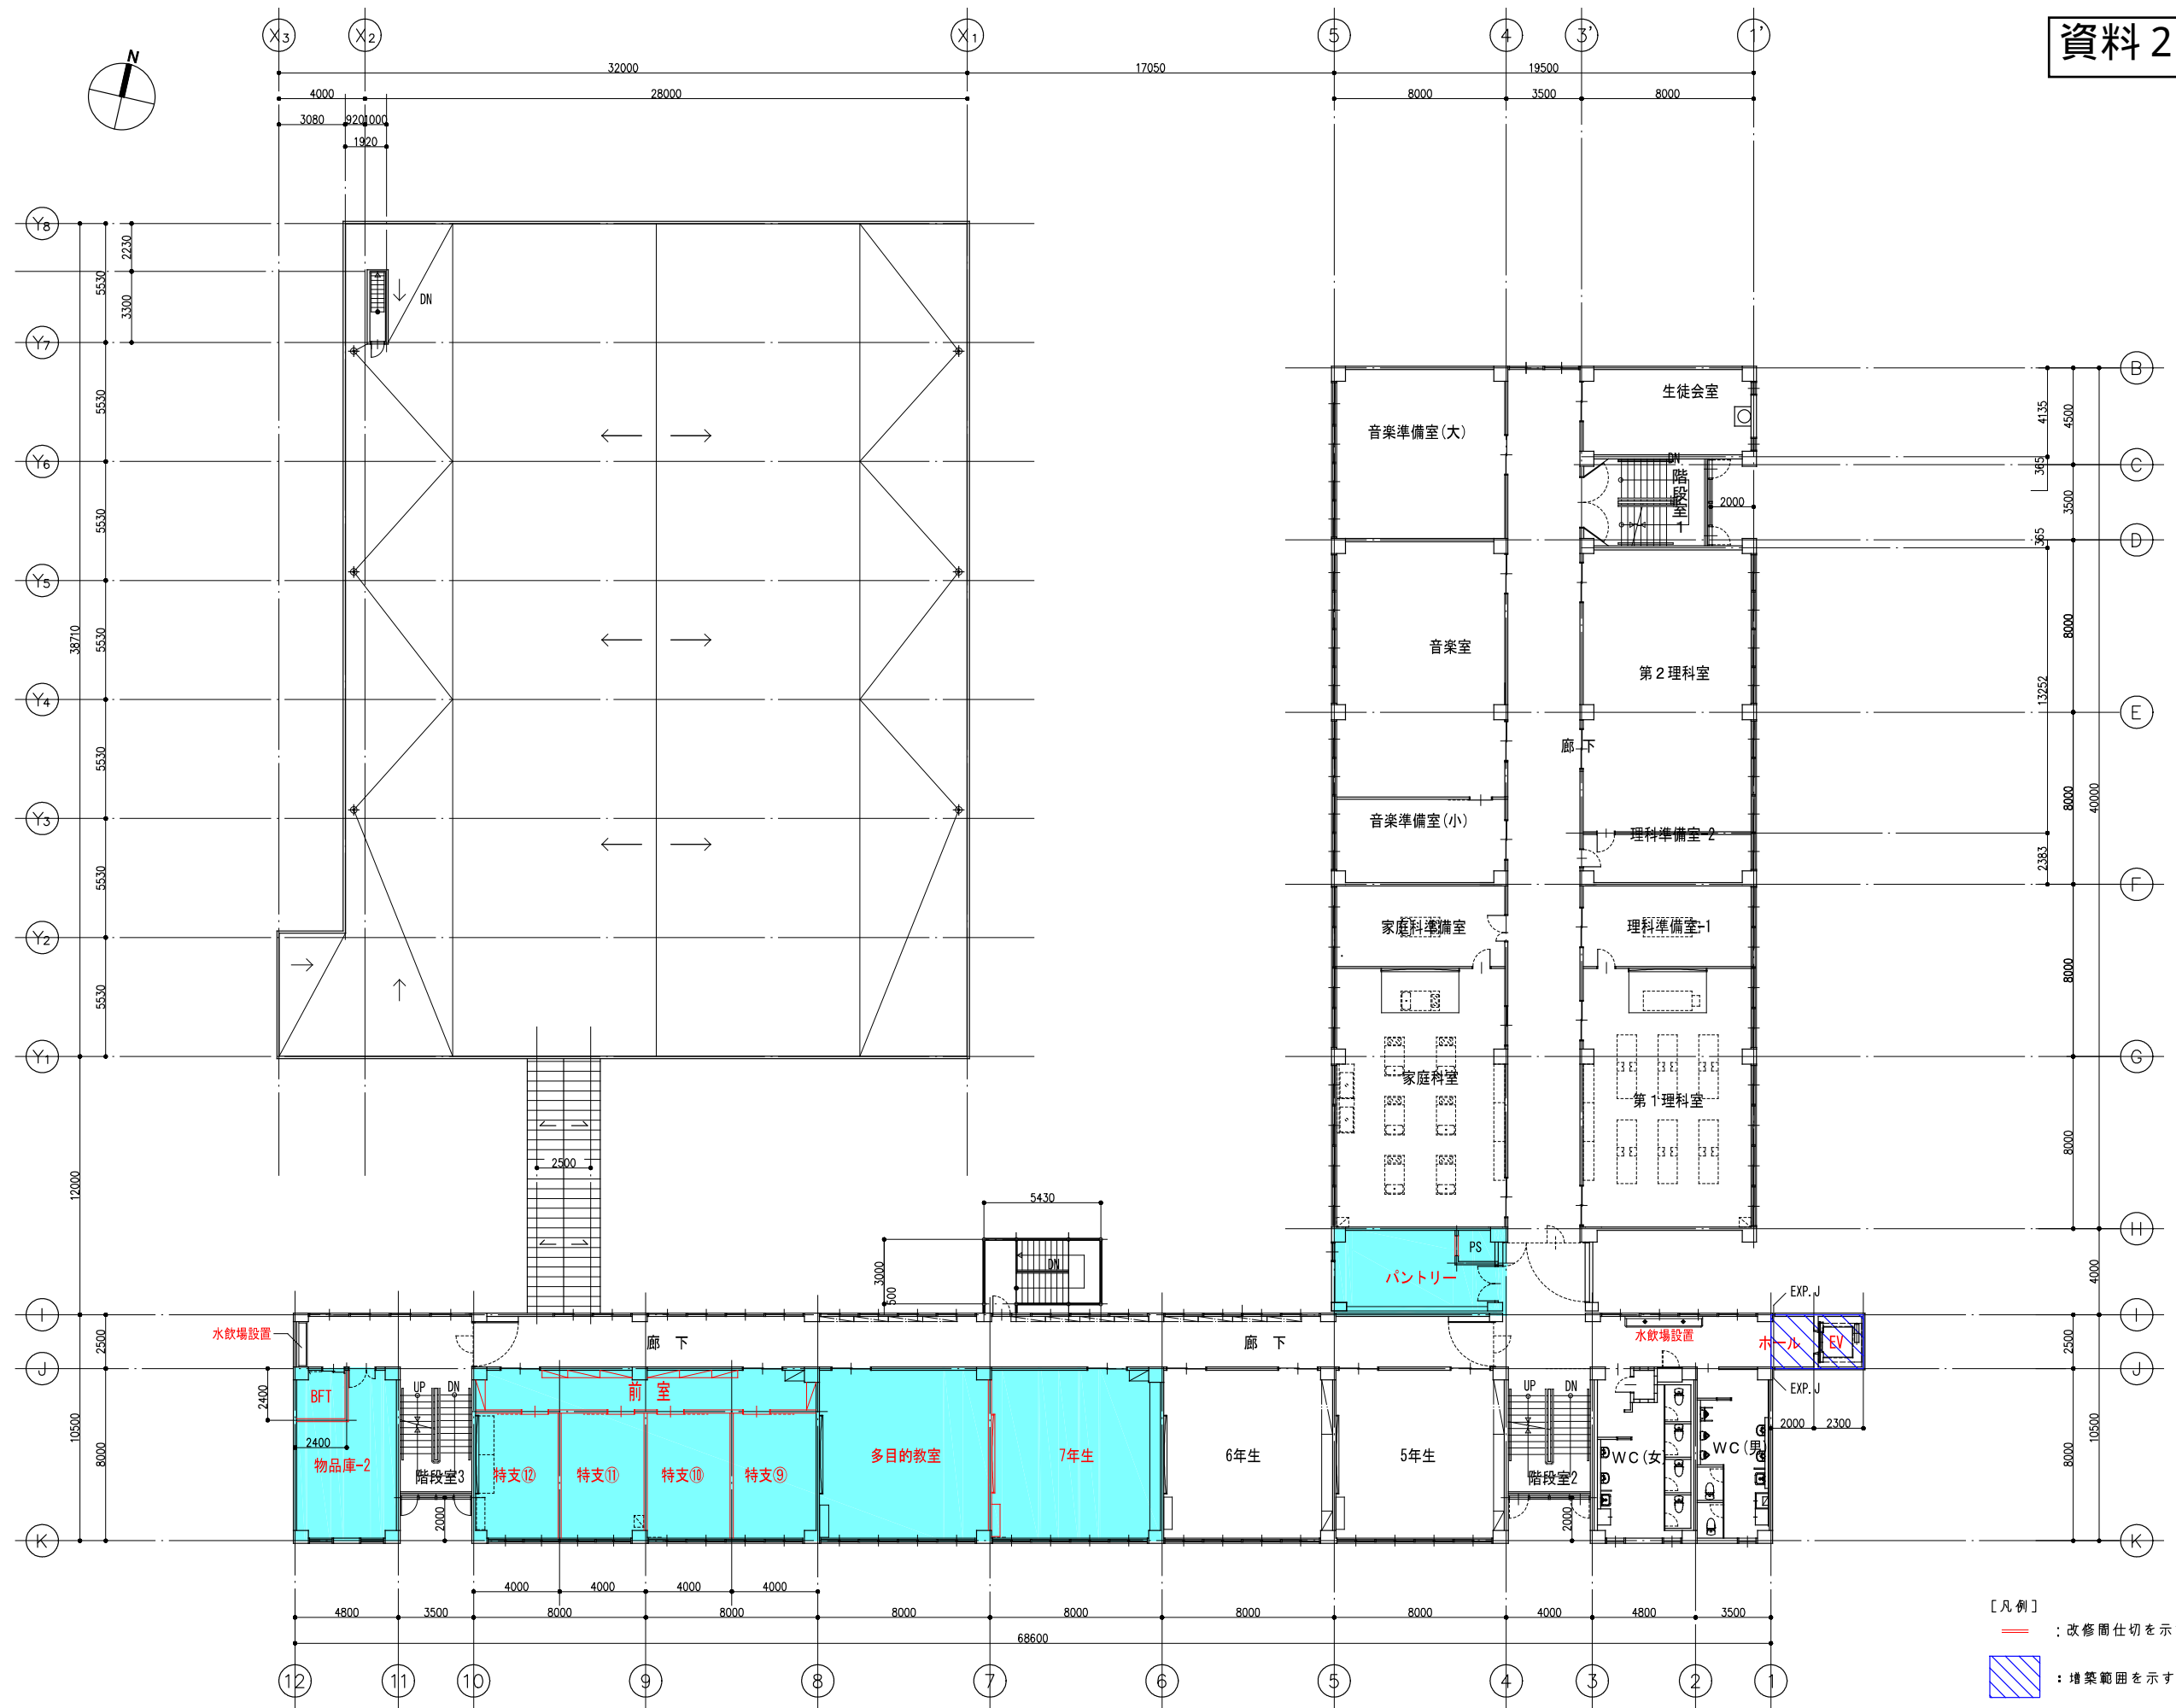

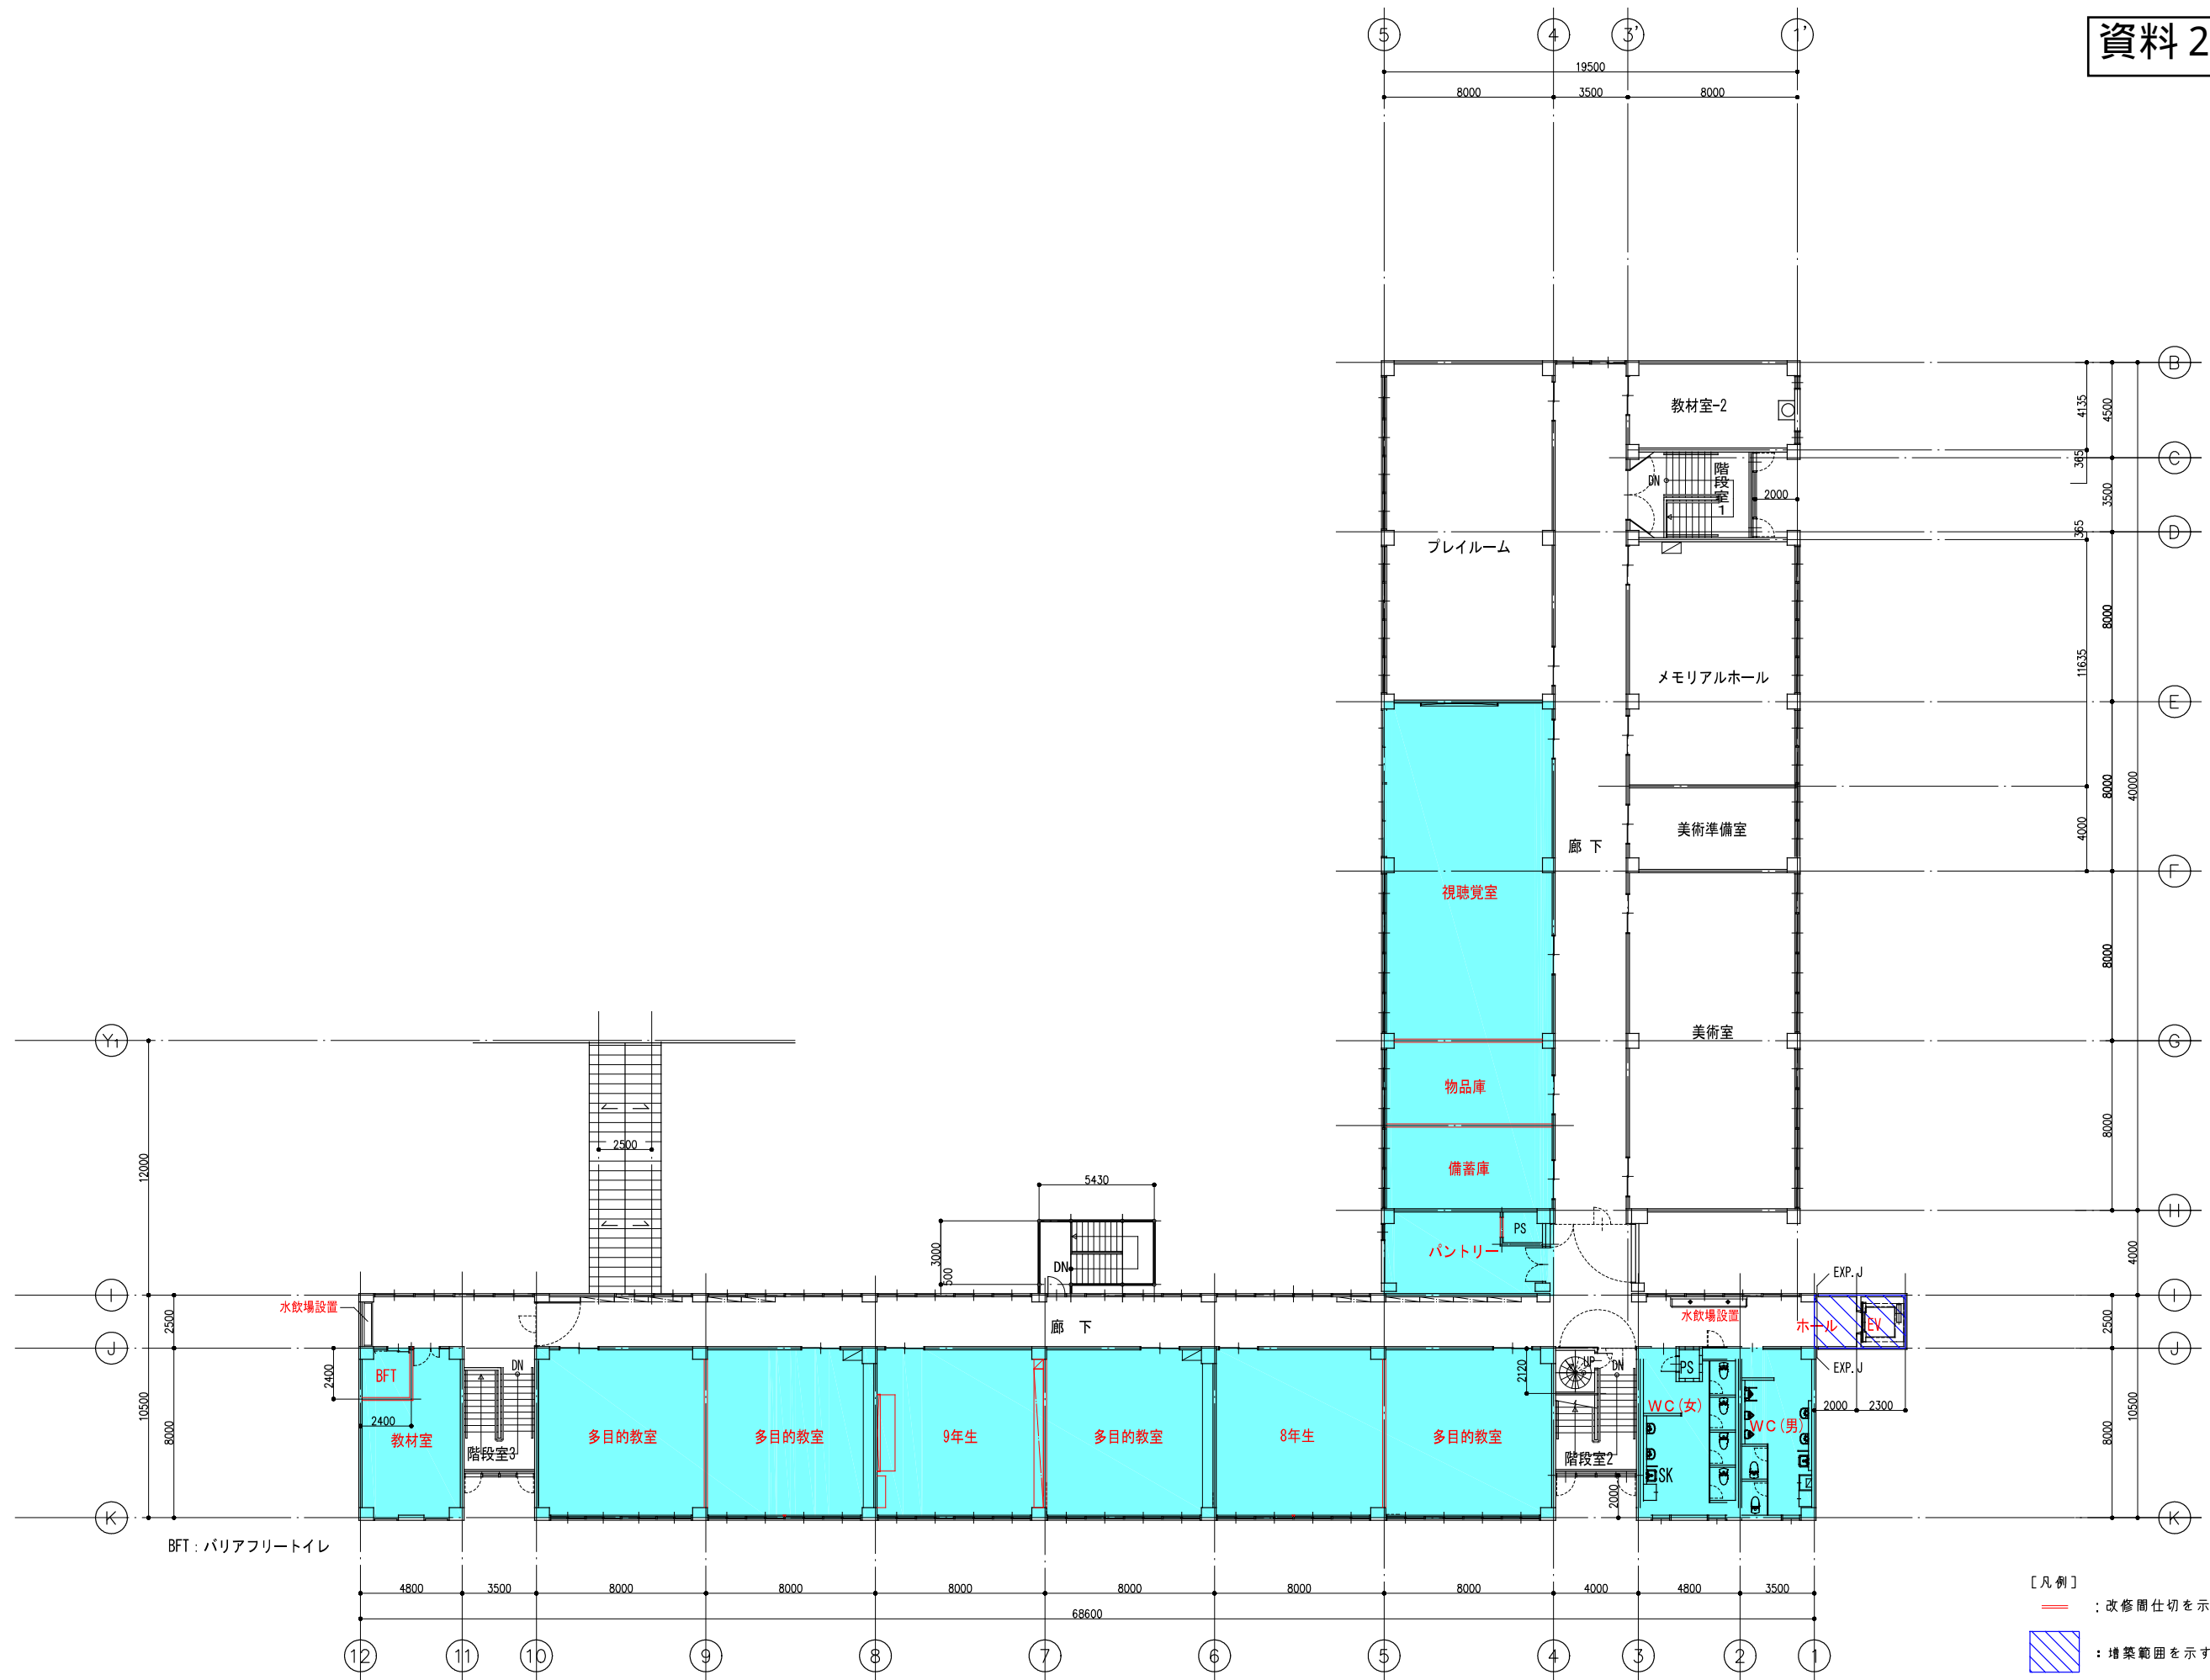



- [凡例]
- : 改修間仕切を示す (各階共通)
 - ▨ : 増築範囲を示す (各階共通)
 - : 改修範囲を示す (各階共通)