



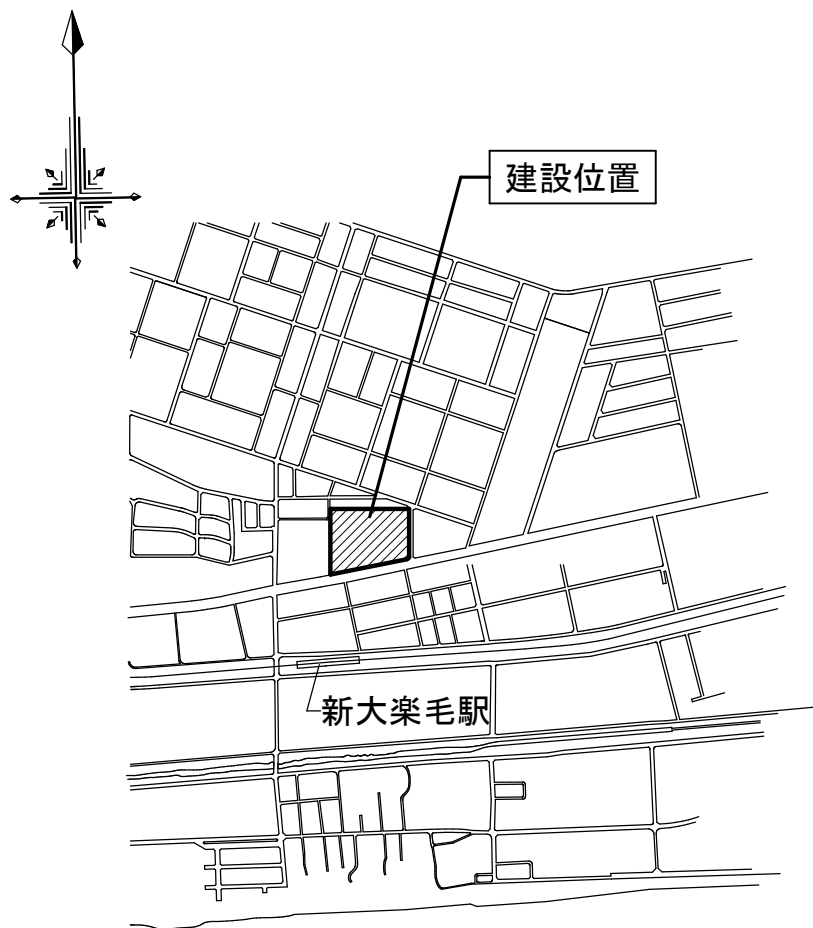

付近見取図

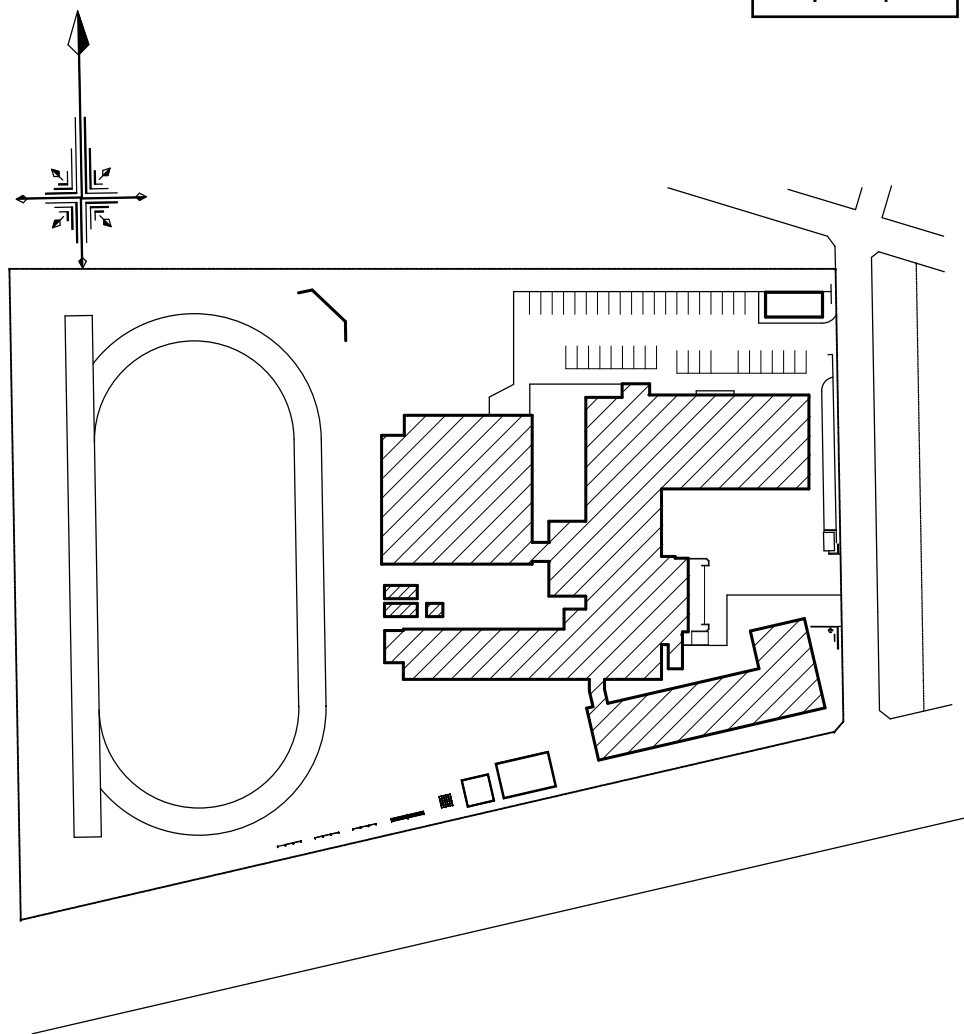


配置図




1階平面図

大楽毛学園・大楽毛児童センター建築主体工事

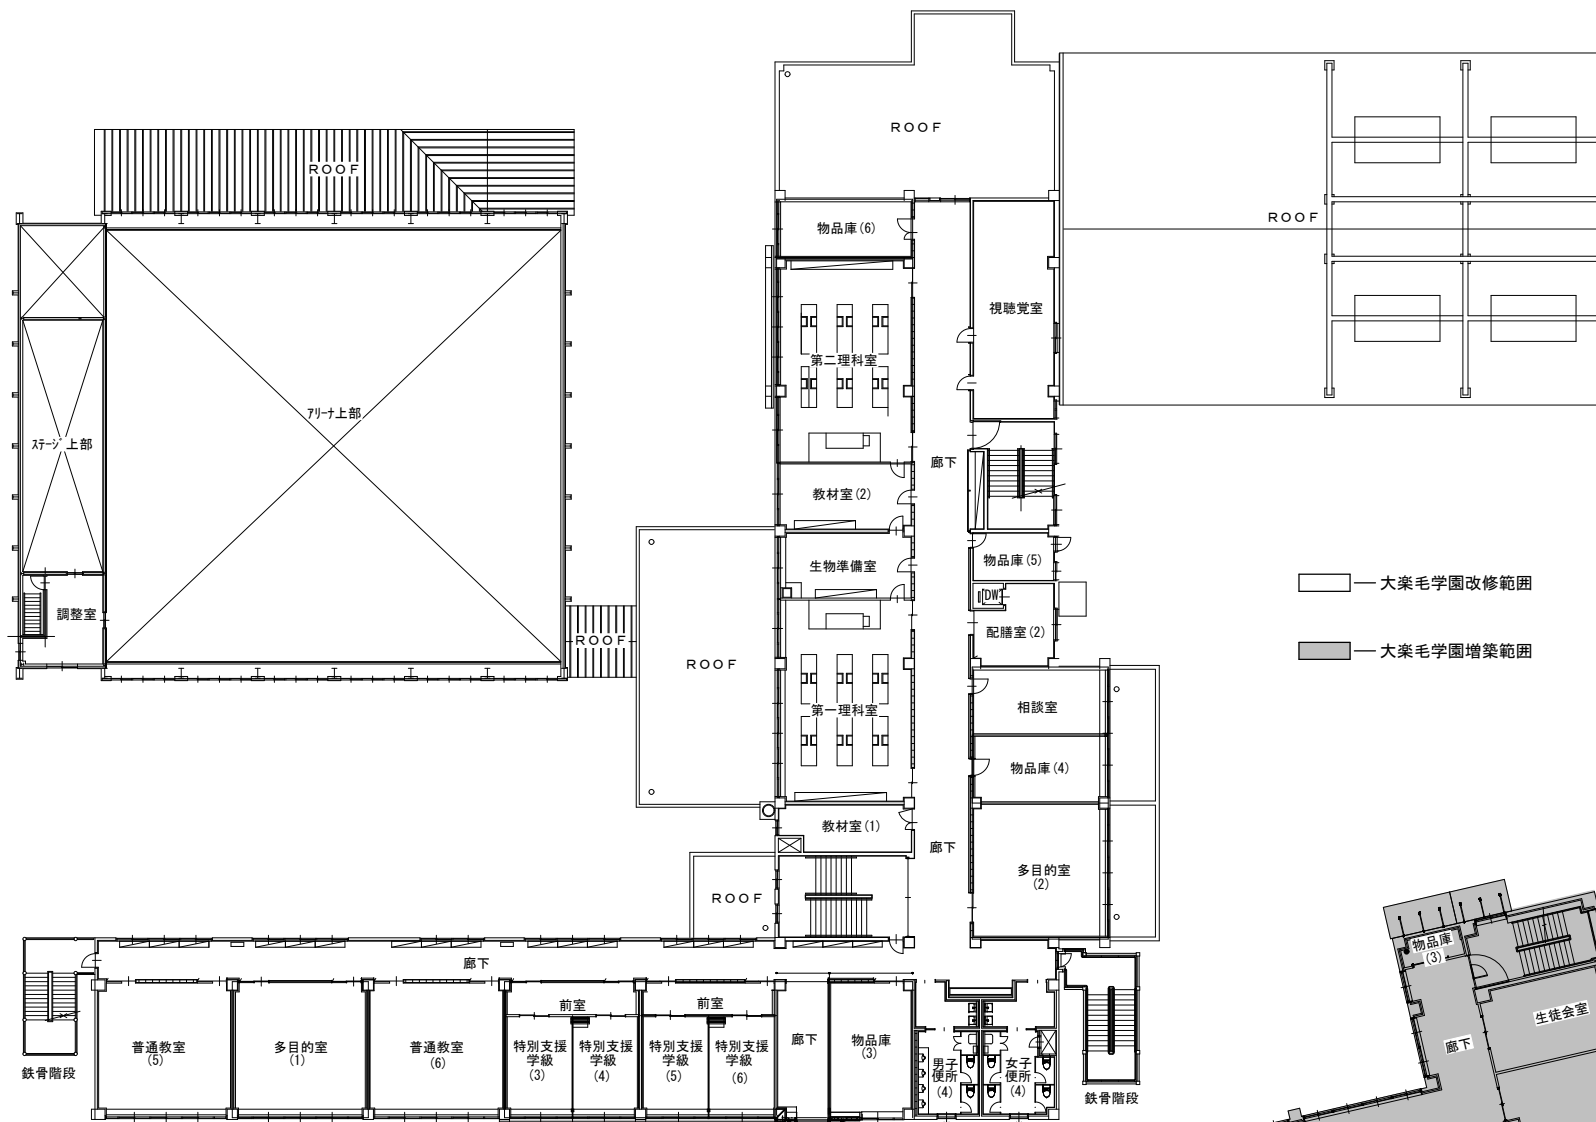


2 階平面図

大楽毛学園・大楽毛児童センター建築主体工事

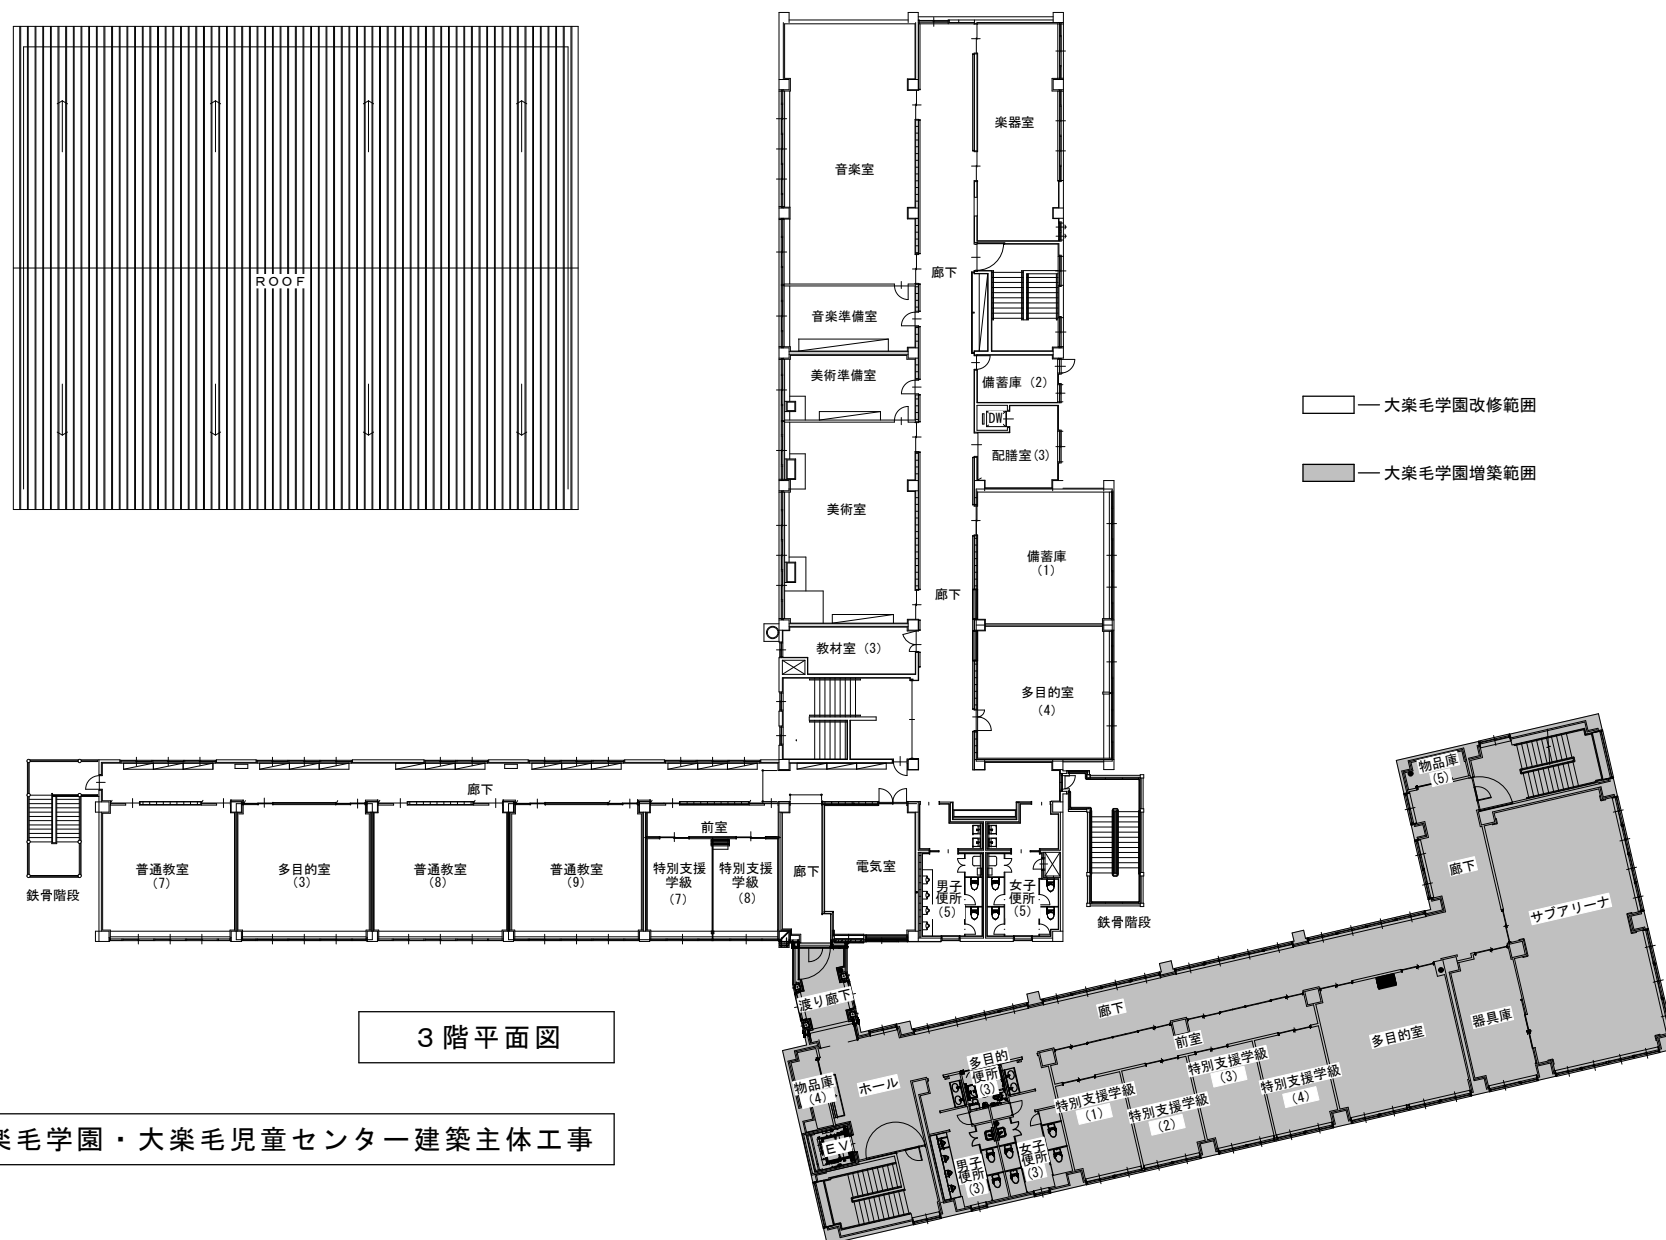

3 階平面図

大楽毛学園・大楽毛児童センター建築主体工事

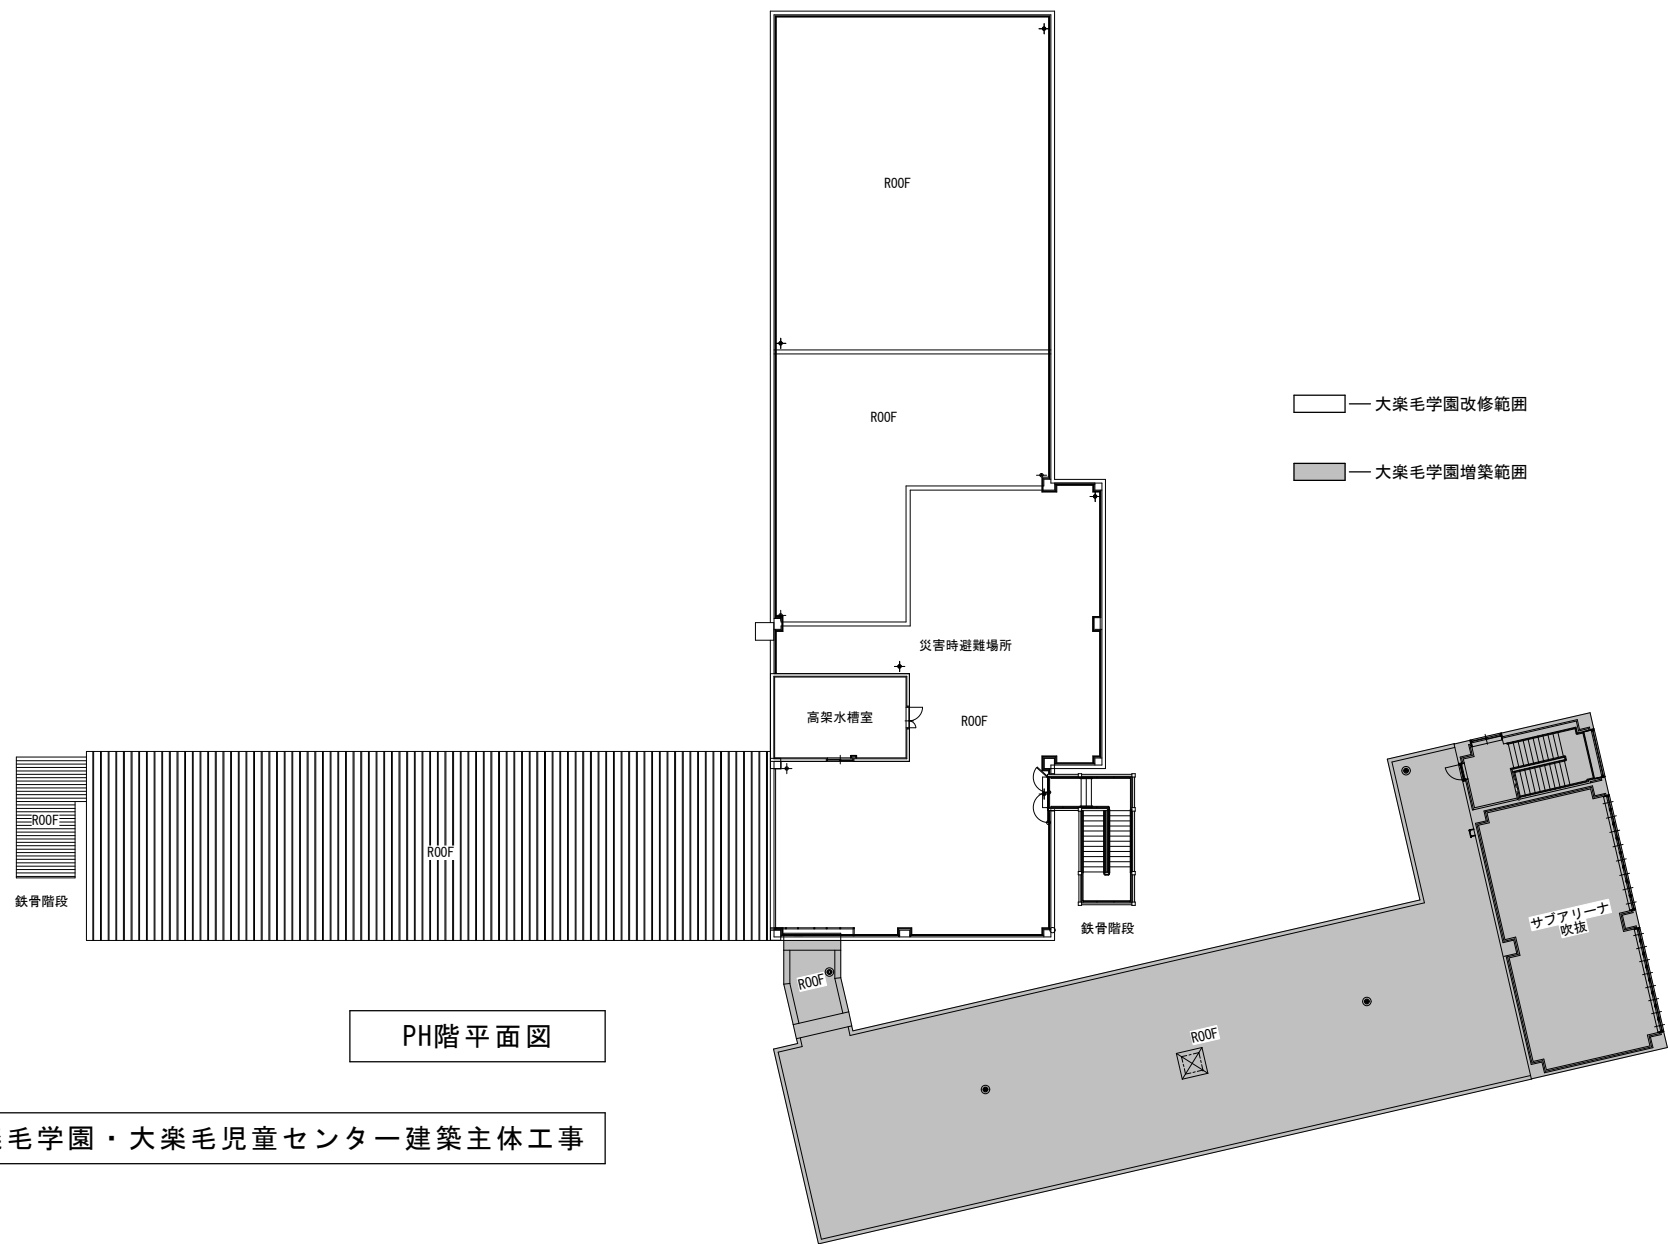

	2025年度												2026年度												2027年度											
	4	5	6	7	8	9	10	11	12	1	2	3	4	5	6	7	8	9	10	11	12	1	2	3	4	5	6	7	8	9	10	11	12	1	2	3
大楽毛学園・大楽毛児童センター 施設整備	校舎・屋体改修工事 引越し・開校準備 ★開校																																			
	校舎棟・児童センター増築工事																																			
	休止期間 休止期間 外構工事 ↑ 完成																																			

[illegible]