



消防本部庁舎・市民防災センター

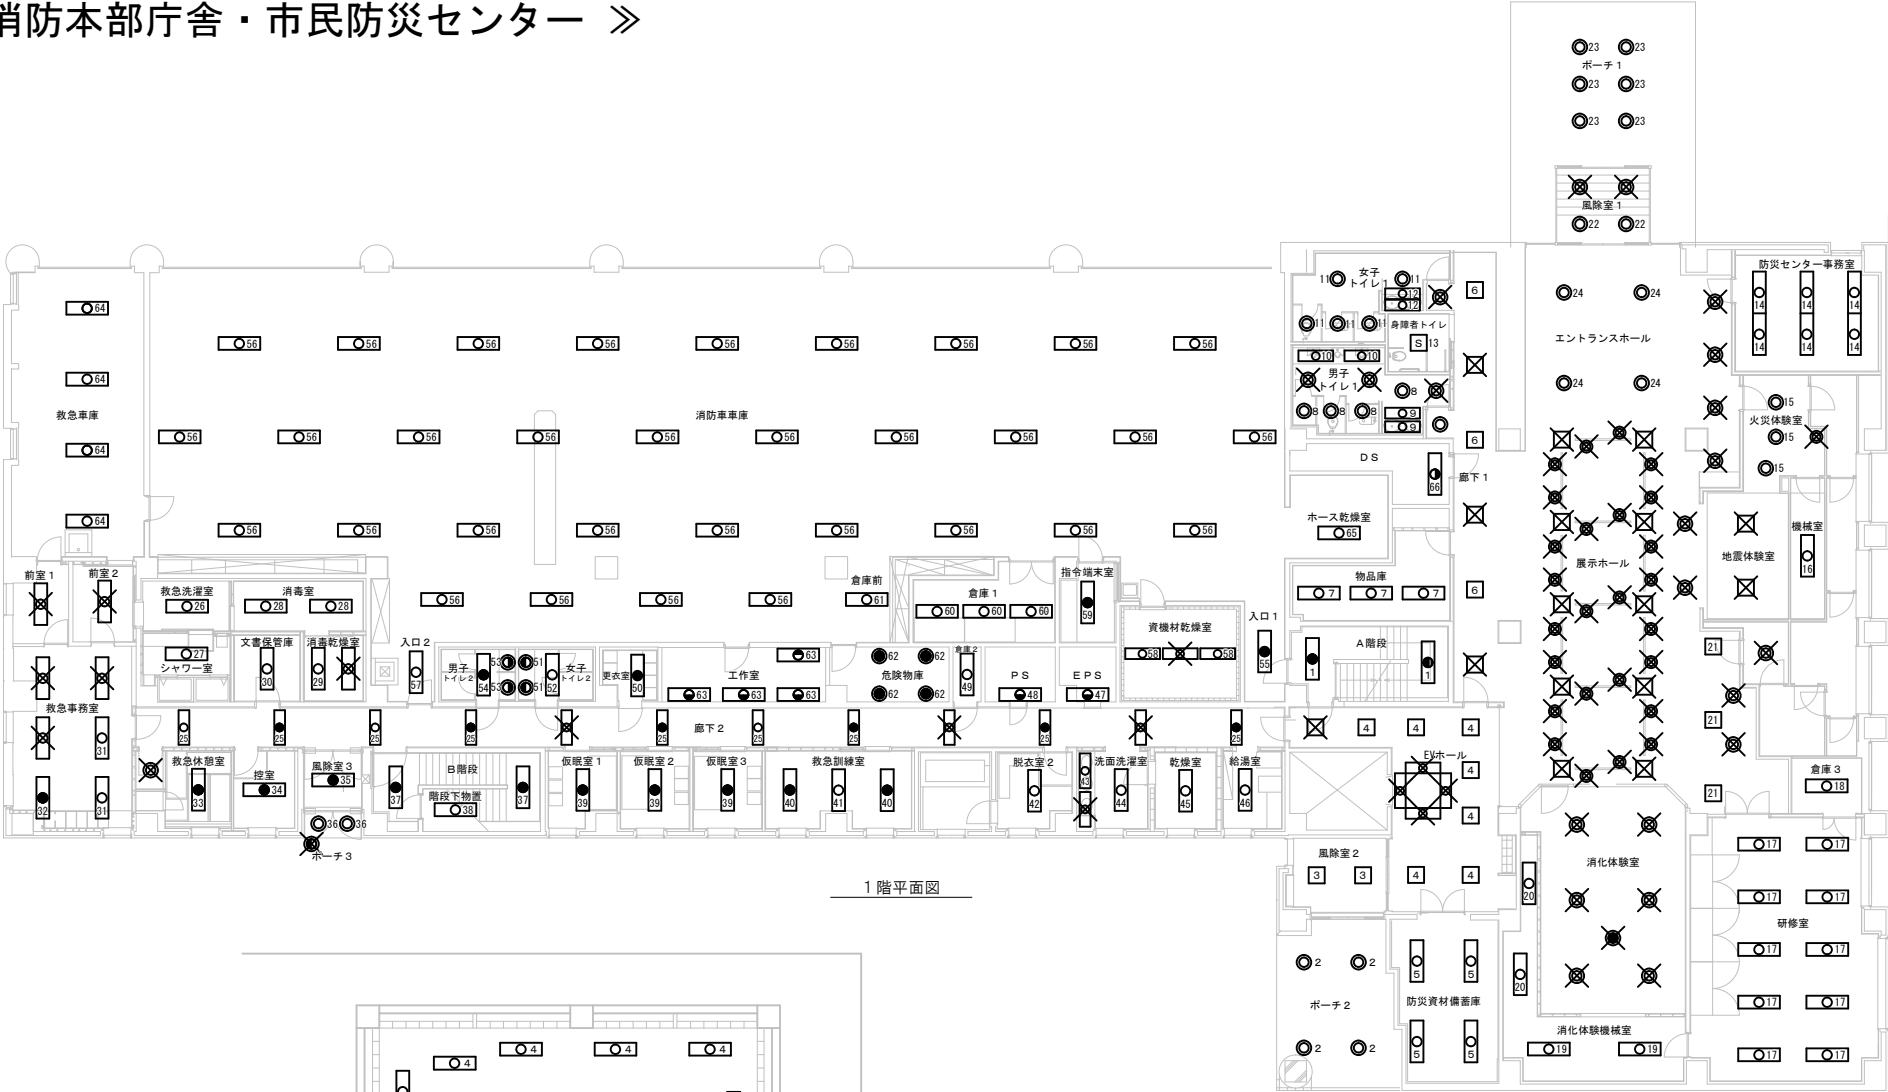

1階平面図

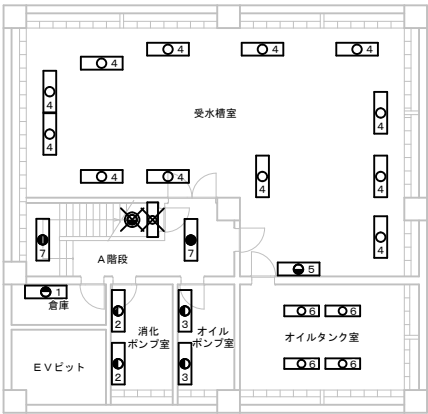


B1階平面図

＜凡例＞

	直管蛍光灯器具
	丸形蛍光灯器具
	電球・コンパクト蛍光灯器具
	ブラケットライト
	人感センサー
	非常用照明兼用器具
	LED化対象外

◀ 消防本部庁舎・市民防災センター ▶

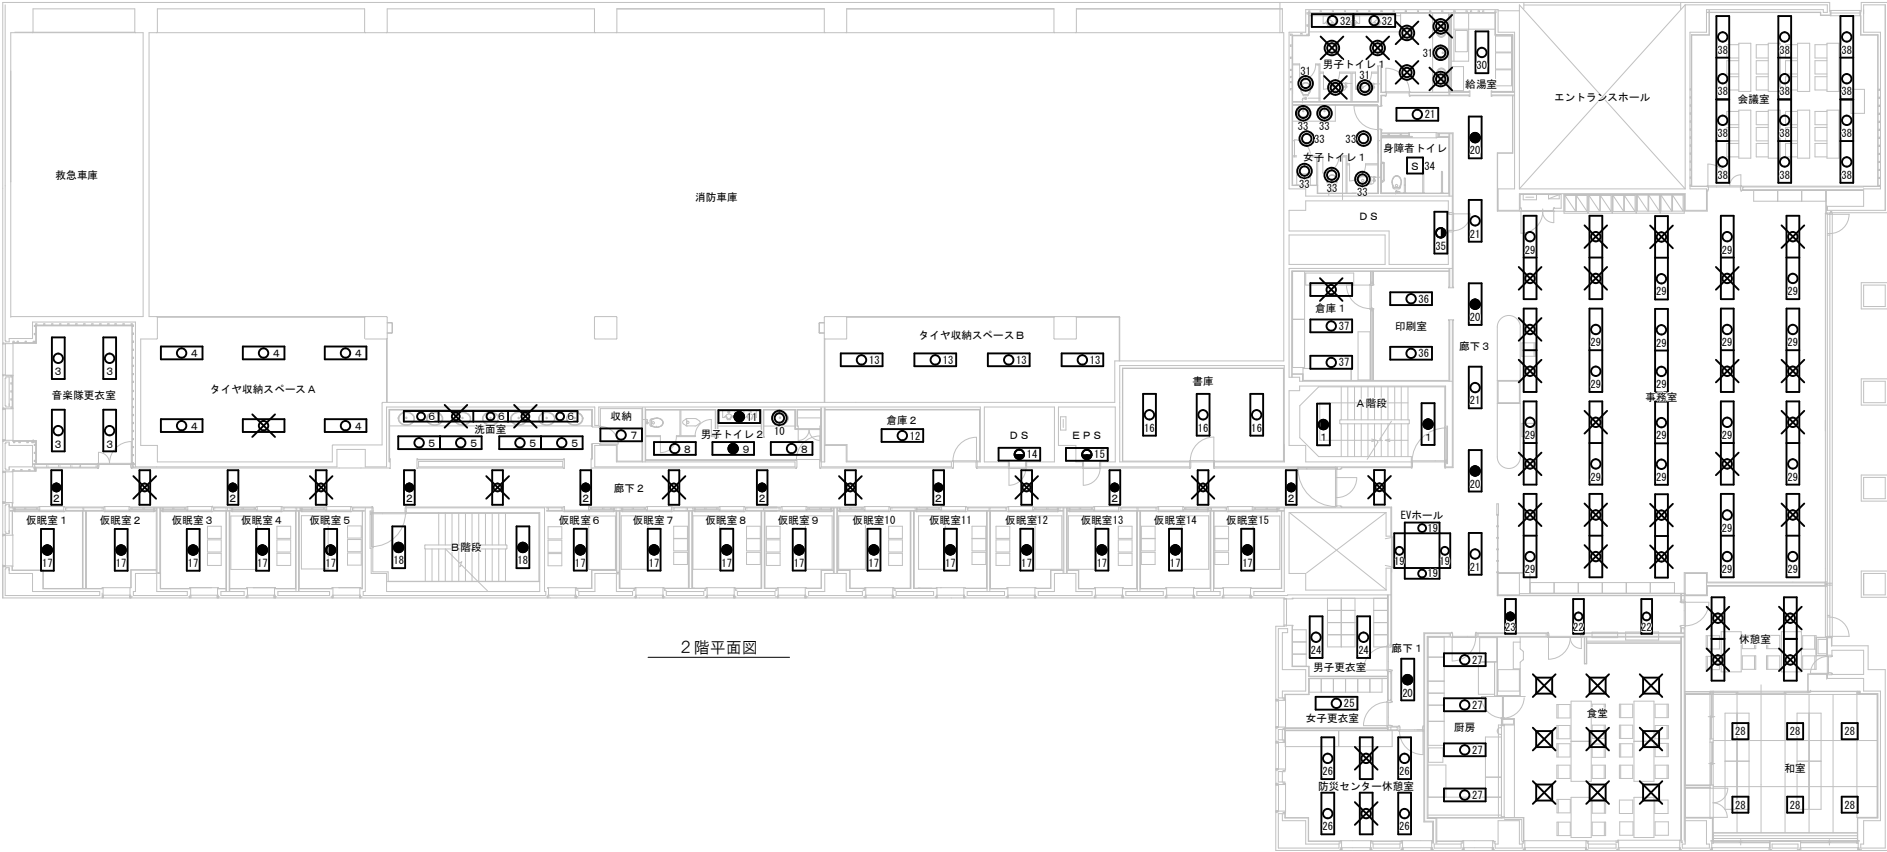

< 凡例 >

	直管蛍光灯器具
	丸形蛍光灯器具
	電球・コンパクト蛍光灯器具
	ブラケットライト
	人感センサー
	非常用照明兼用器具
	LED化対象外