
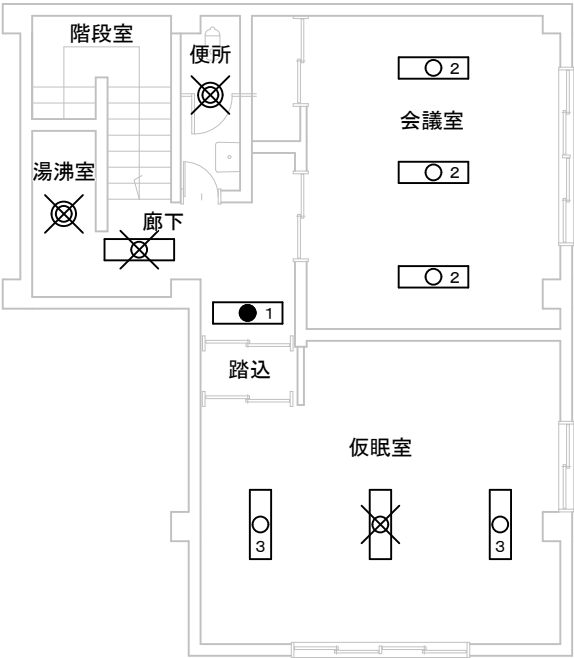



◀ 中央消防署桜ヶ岡支署・消防団第11分団 ▶

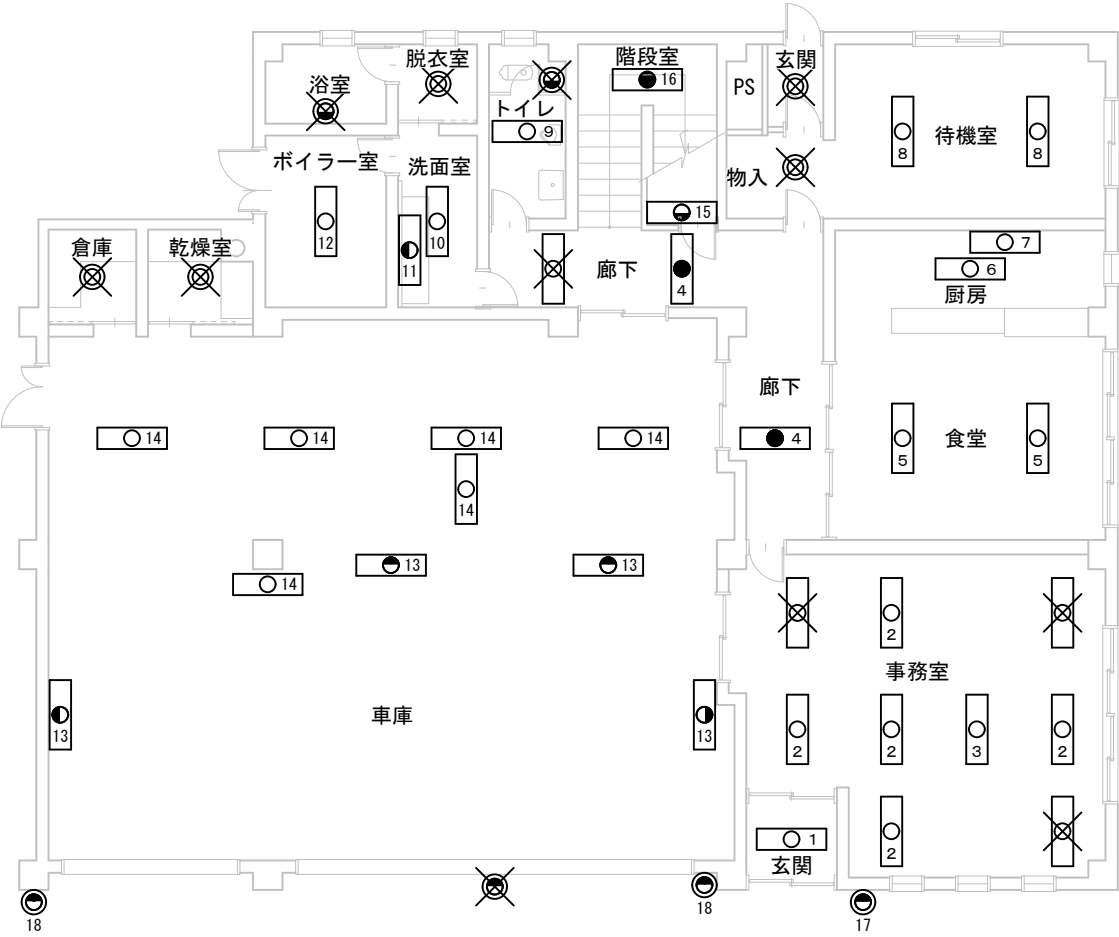

< 凡例 >

	直管蛍光灯器具
	丸形蛍光灯器具
	電球・コンパクト蛍光灯器具
	ブラケットライト
	非常用照明兼用器具
	LED化対象外


《 中央消防署東分署 》

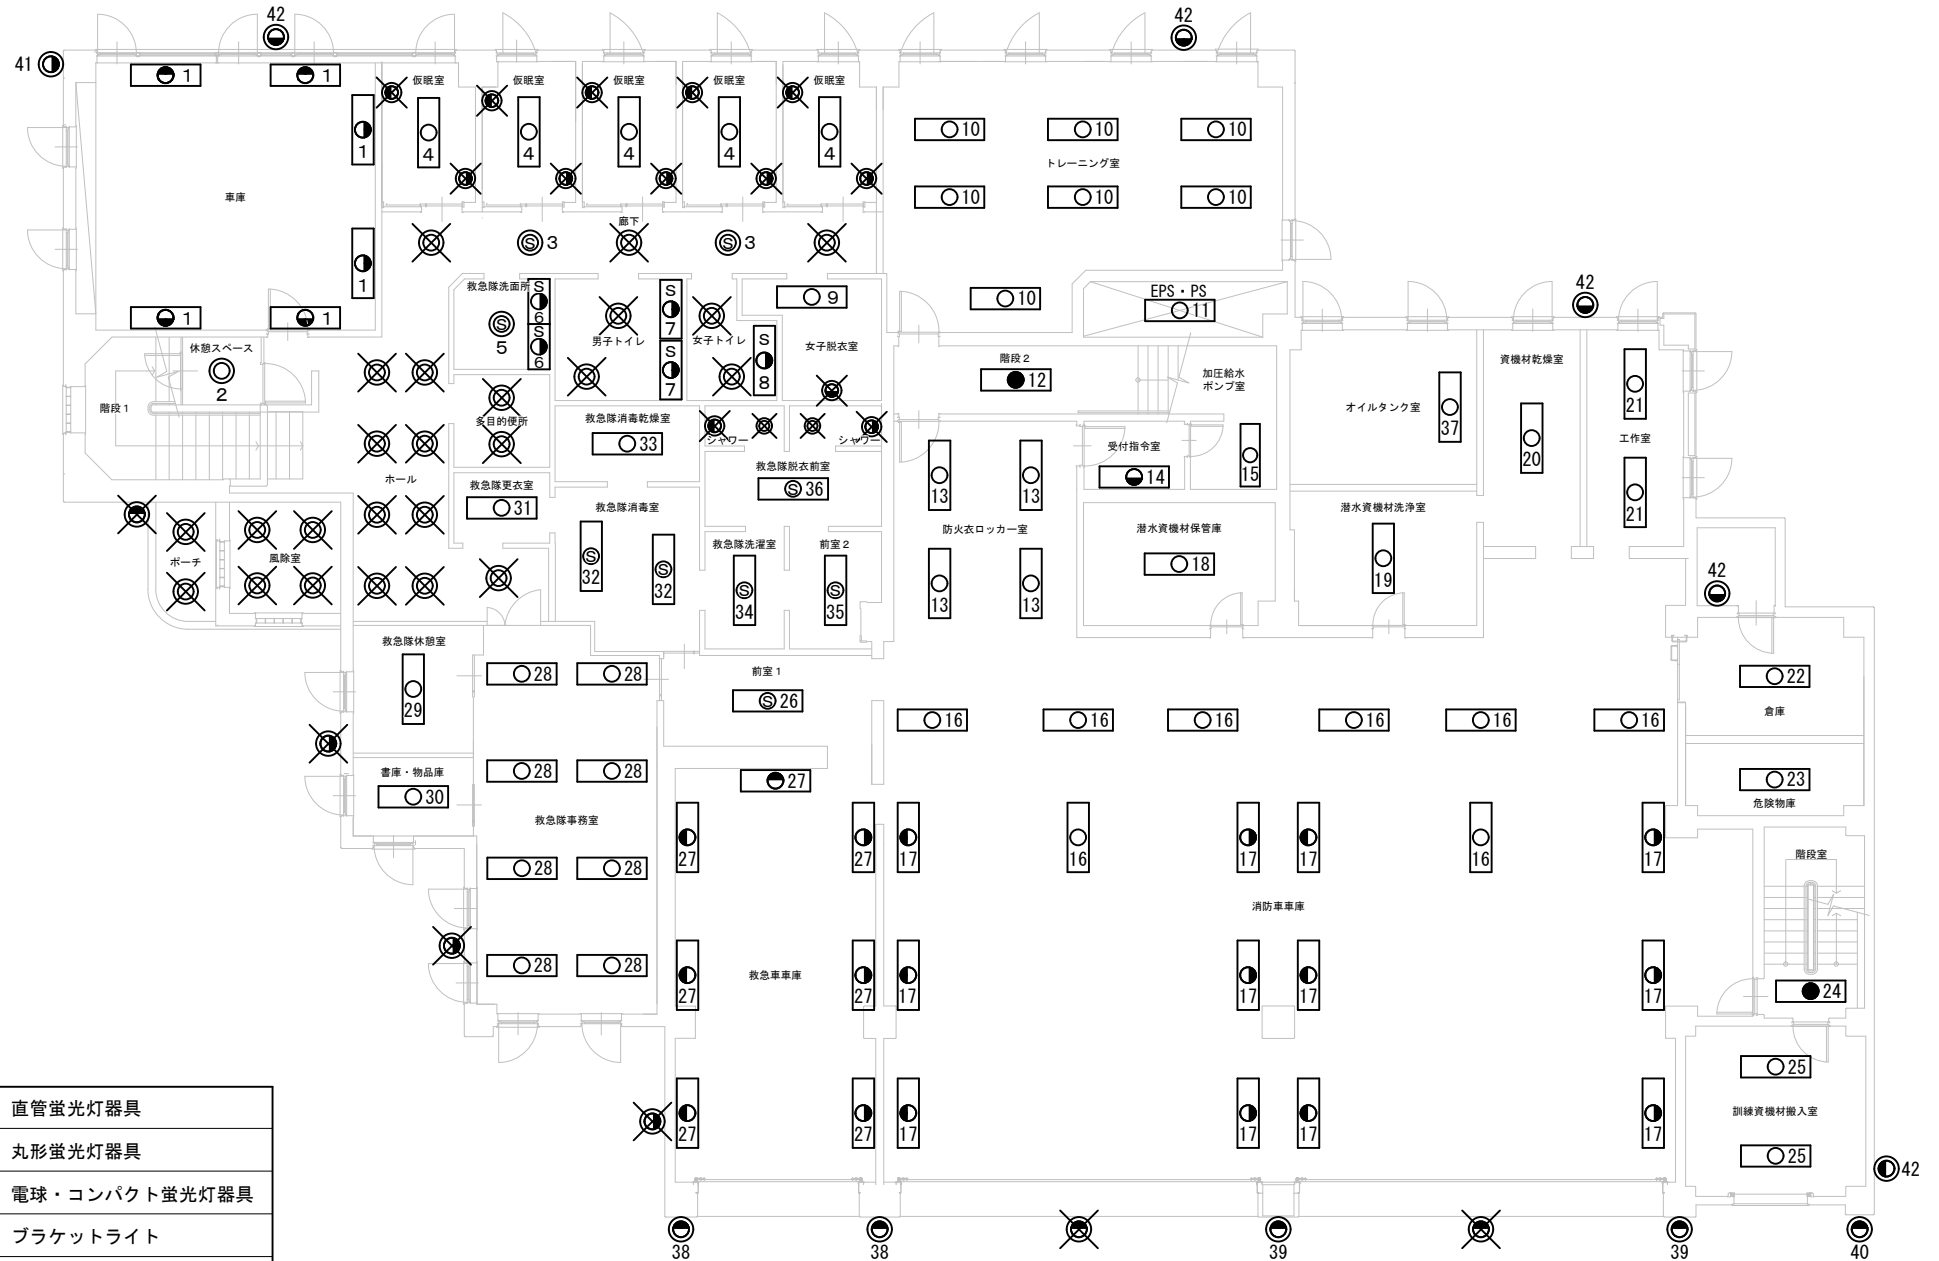

1 階平面図

＜凡例＞	
	直管蛍光灯器具
	丸形蛍光灯器具
	電球・コンパクト蛍光灯器具
	ブラケットライト
	人感センサー
	非常用照明兼用器具
	ＬＥＤ化対象外

中央消防署東分署

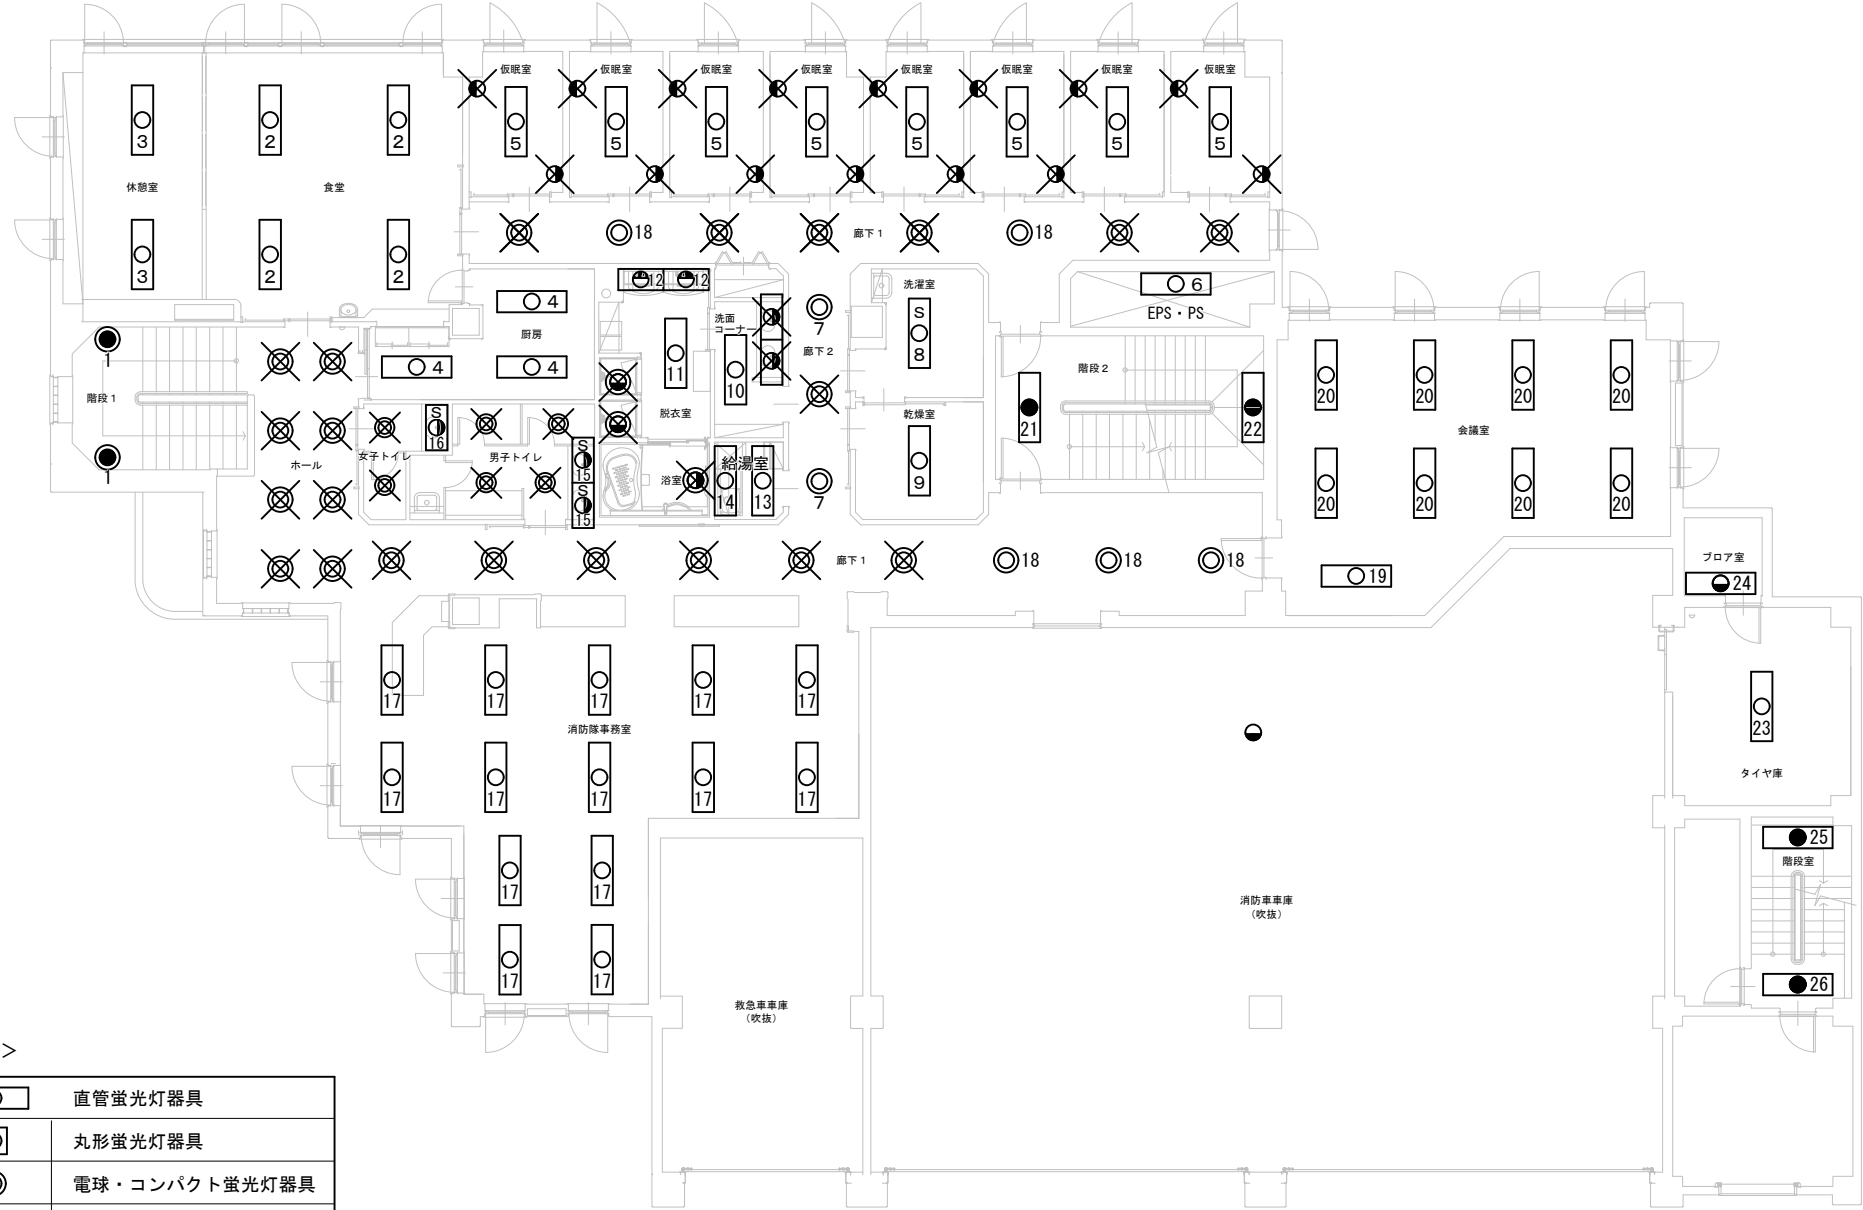


<凡例>

○	直管蛍光灯器具
□	丸形蛍光灯器具
◎	電球・コンパクト蛍光灯器具
●	ブラケットライト
S	人感センサー
●	非常用照明兼用器具
×	LED化対象外

2階平面図


<< 中央消防署東分署 >>

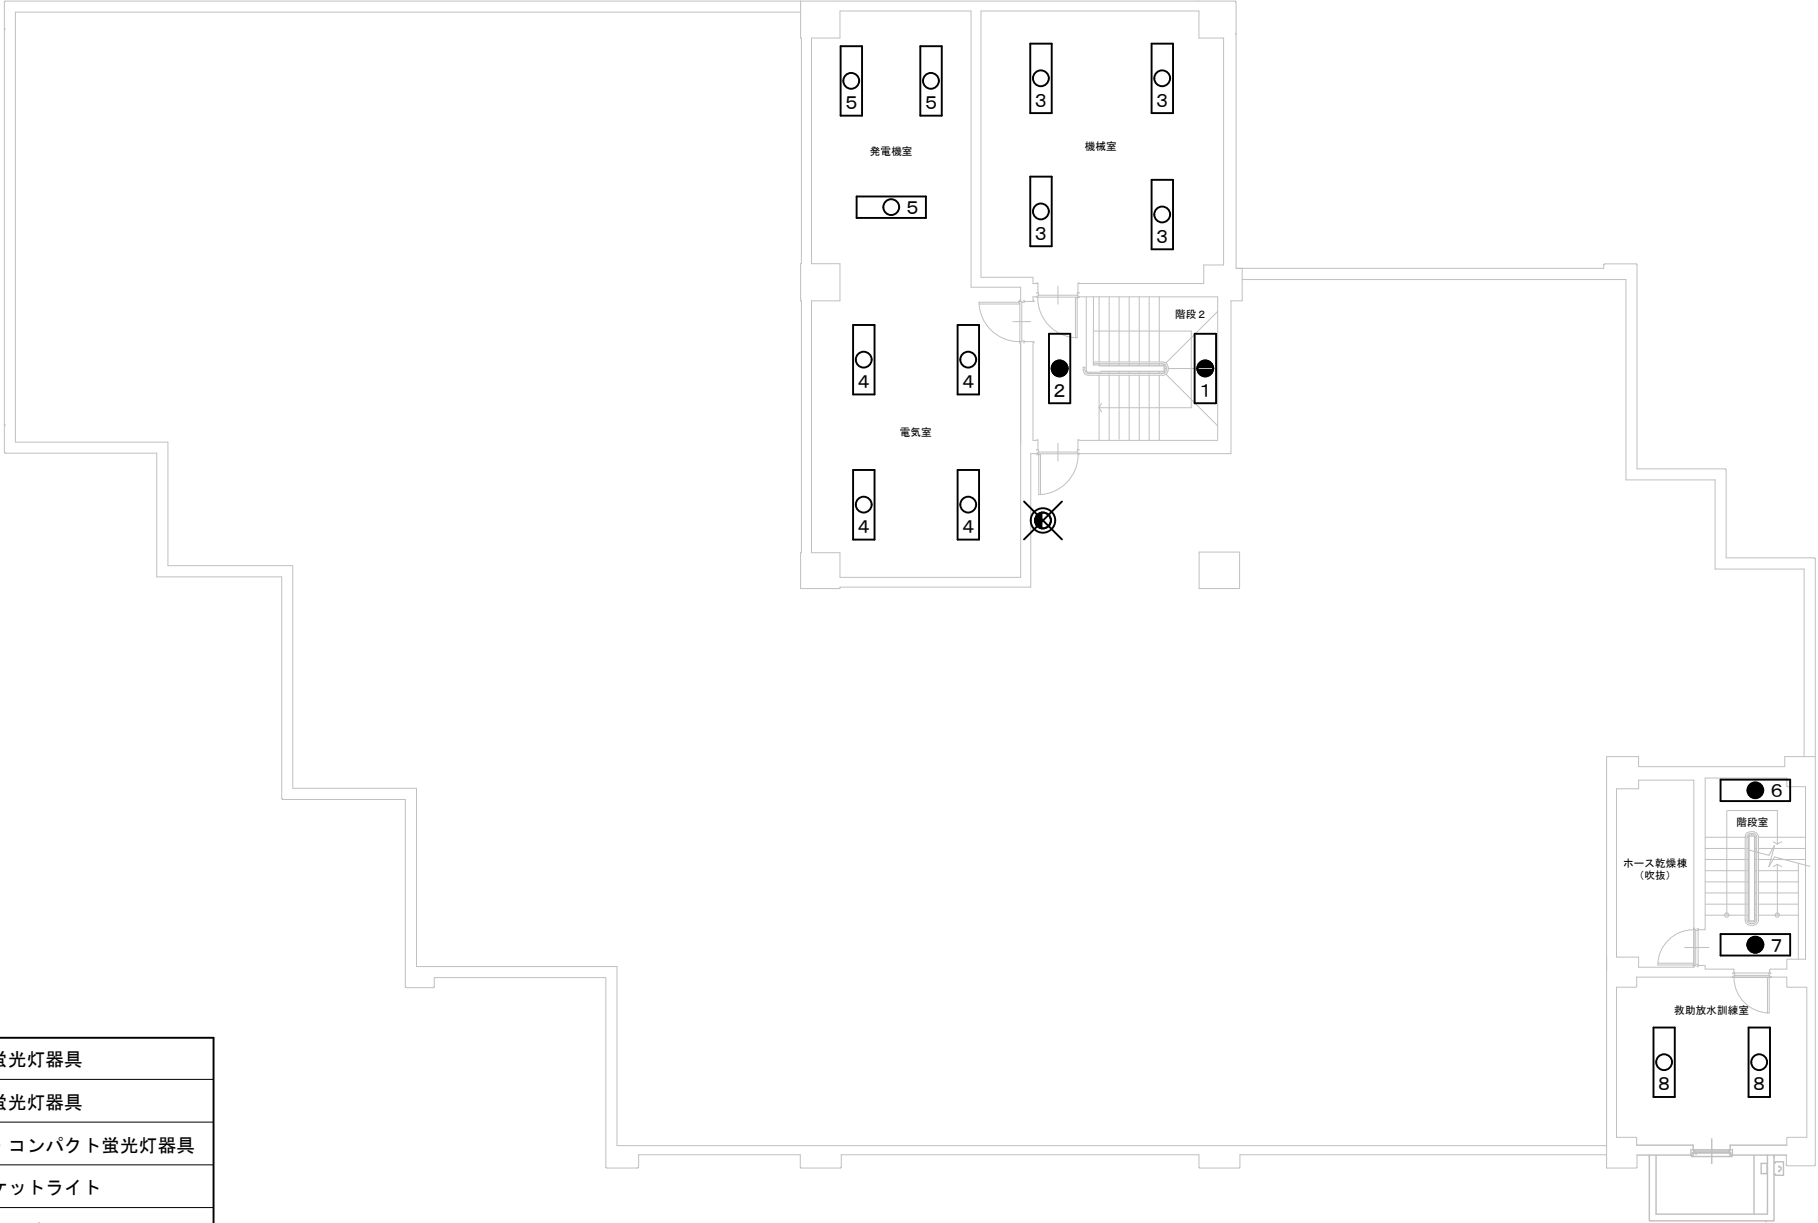

< 凡例 >

○	直管蛍光灯器具
⊙	丸形蛍光灯器具
◎	電球・コンパクト蛍光灯器具
●	ブラケットライト
s	人感センサー
●	非常用照明兼用器具
X	LED化対象外

◀ 中央消防署東分署 ▶

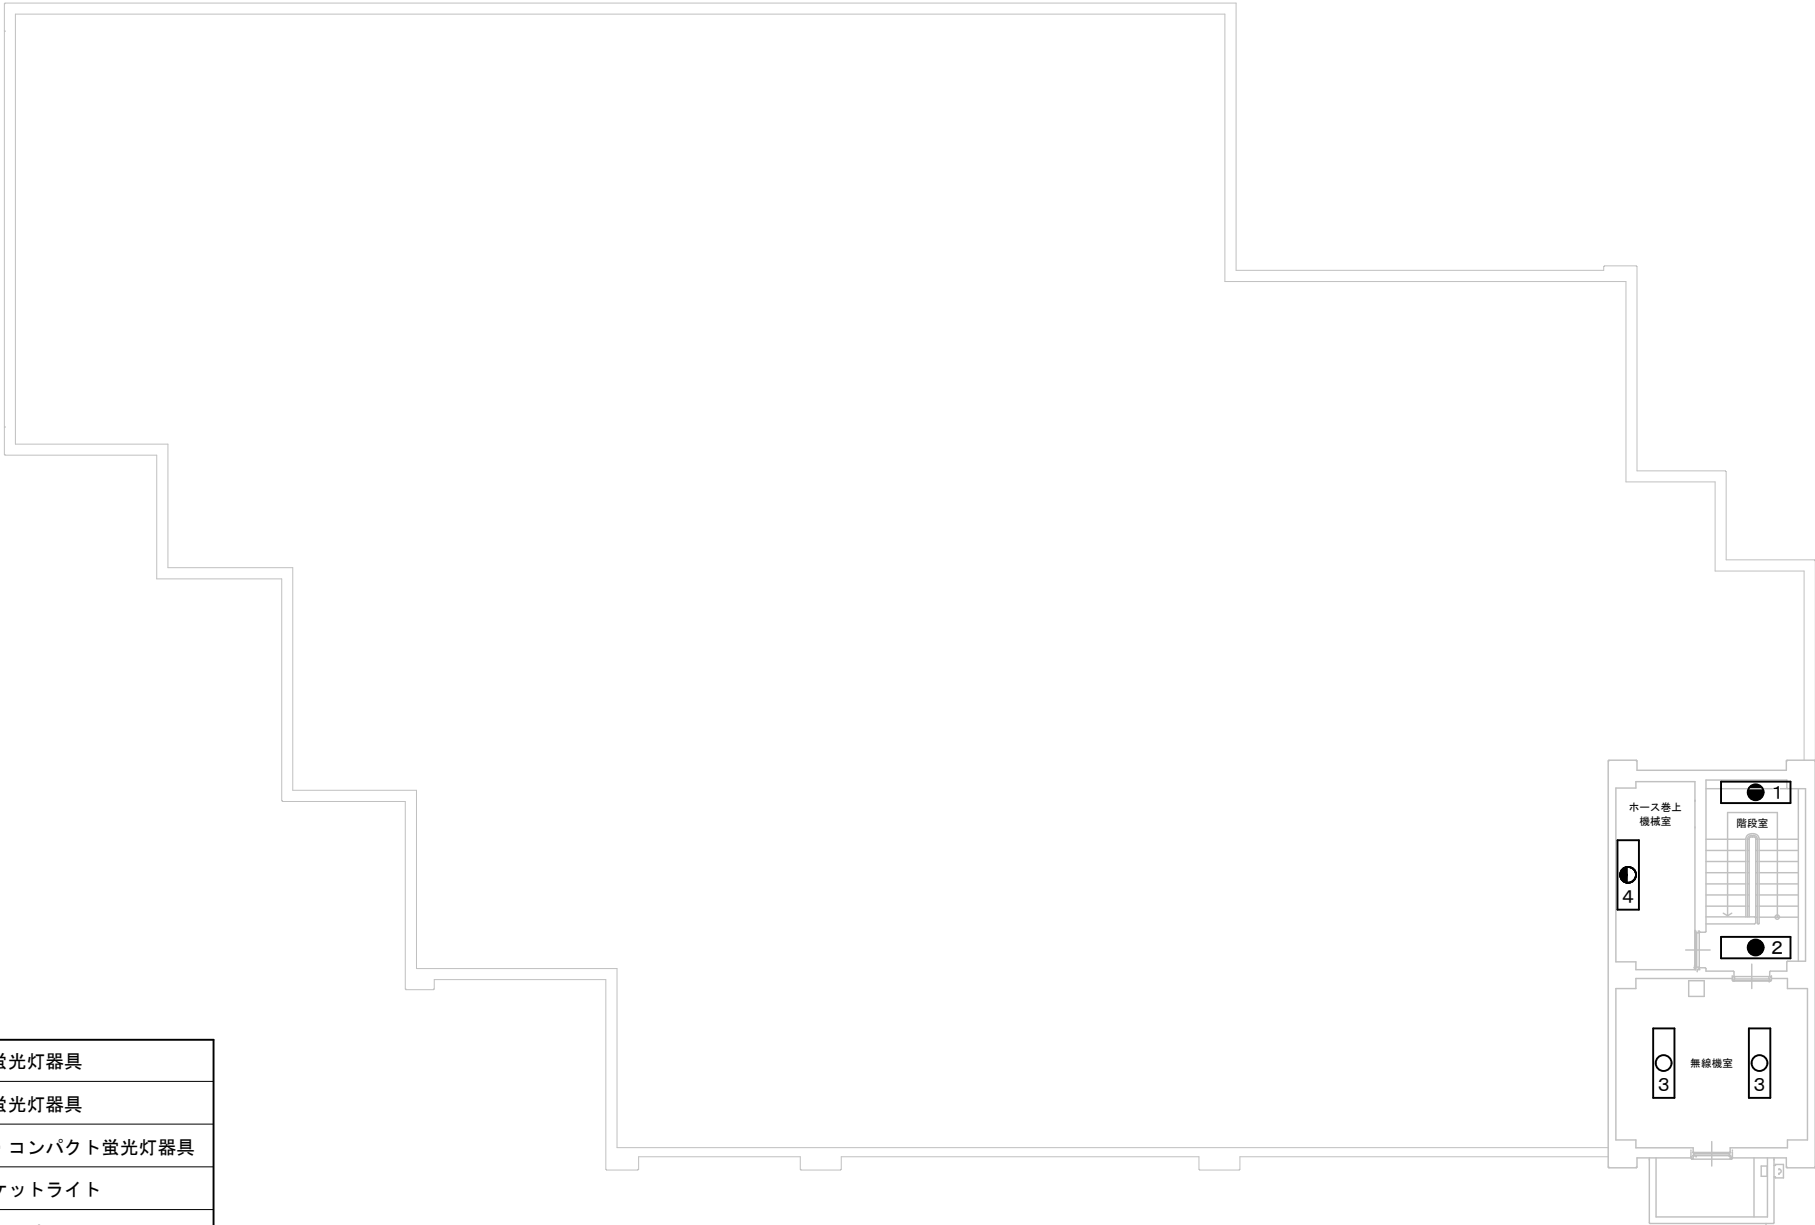


< 凡例 >


	直管蛍光灯器具
	丸形蛍光灯器具
	電球・コンパクト蛍光灯器具
	ブラケットライト
	人感センサー
	非常用照明兼用器具
	LED化対象外

4 階平面図

<< 中央消防署愛国支署・消防団文苑分団 >>

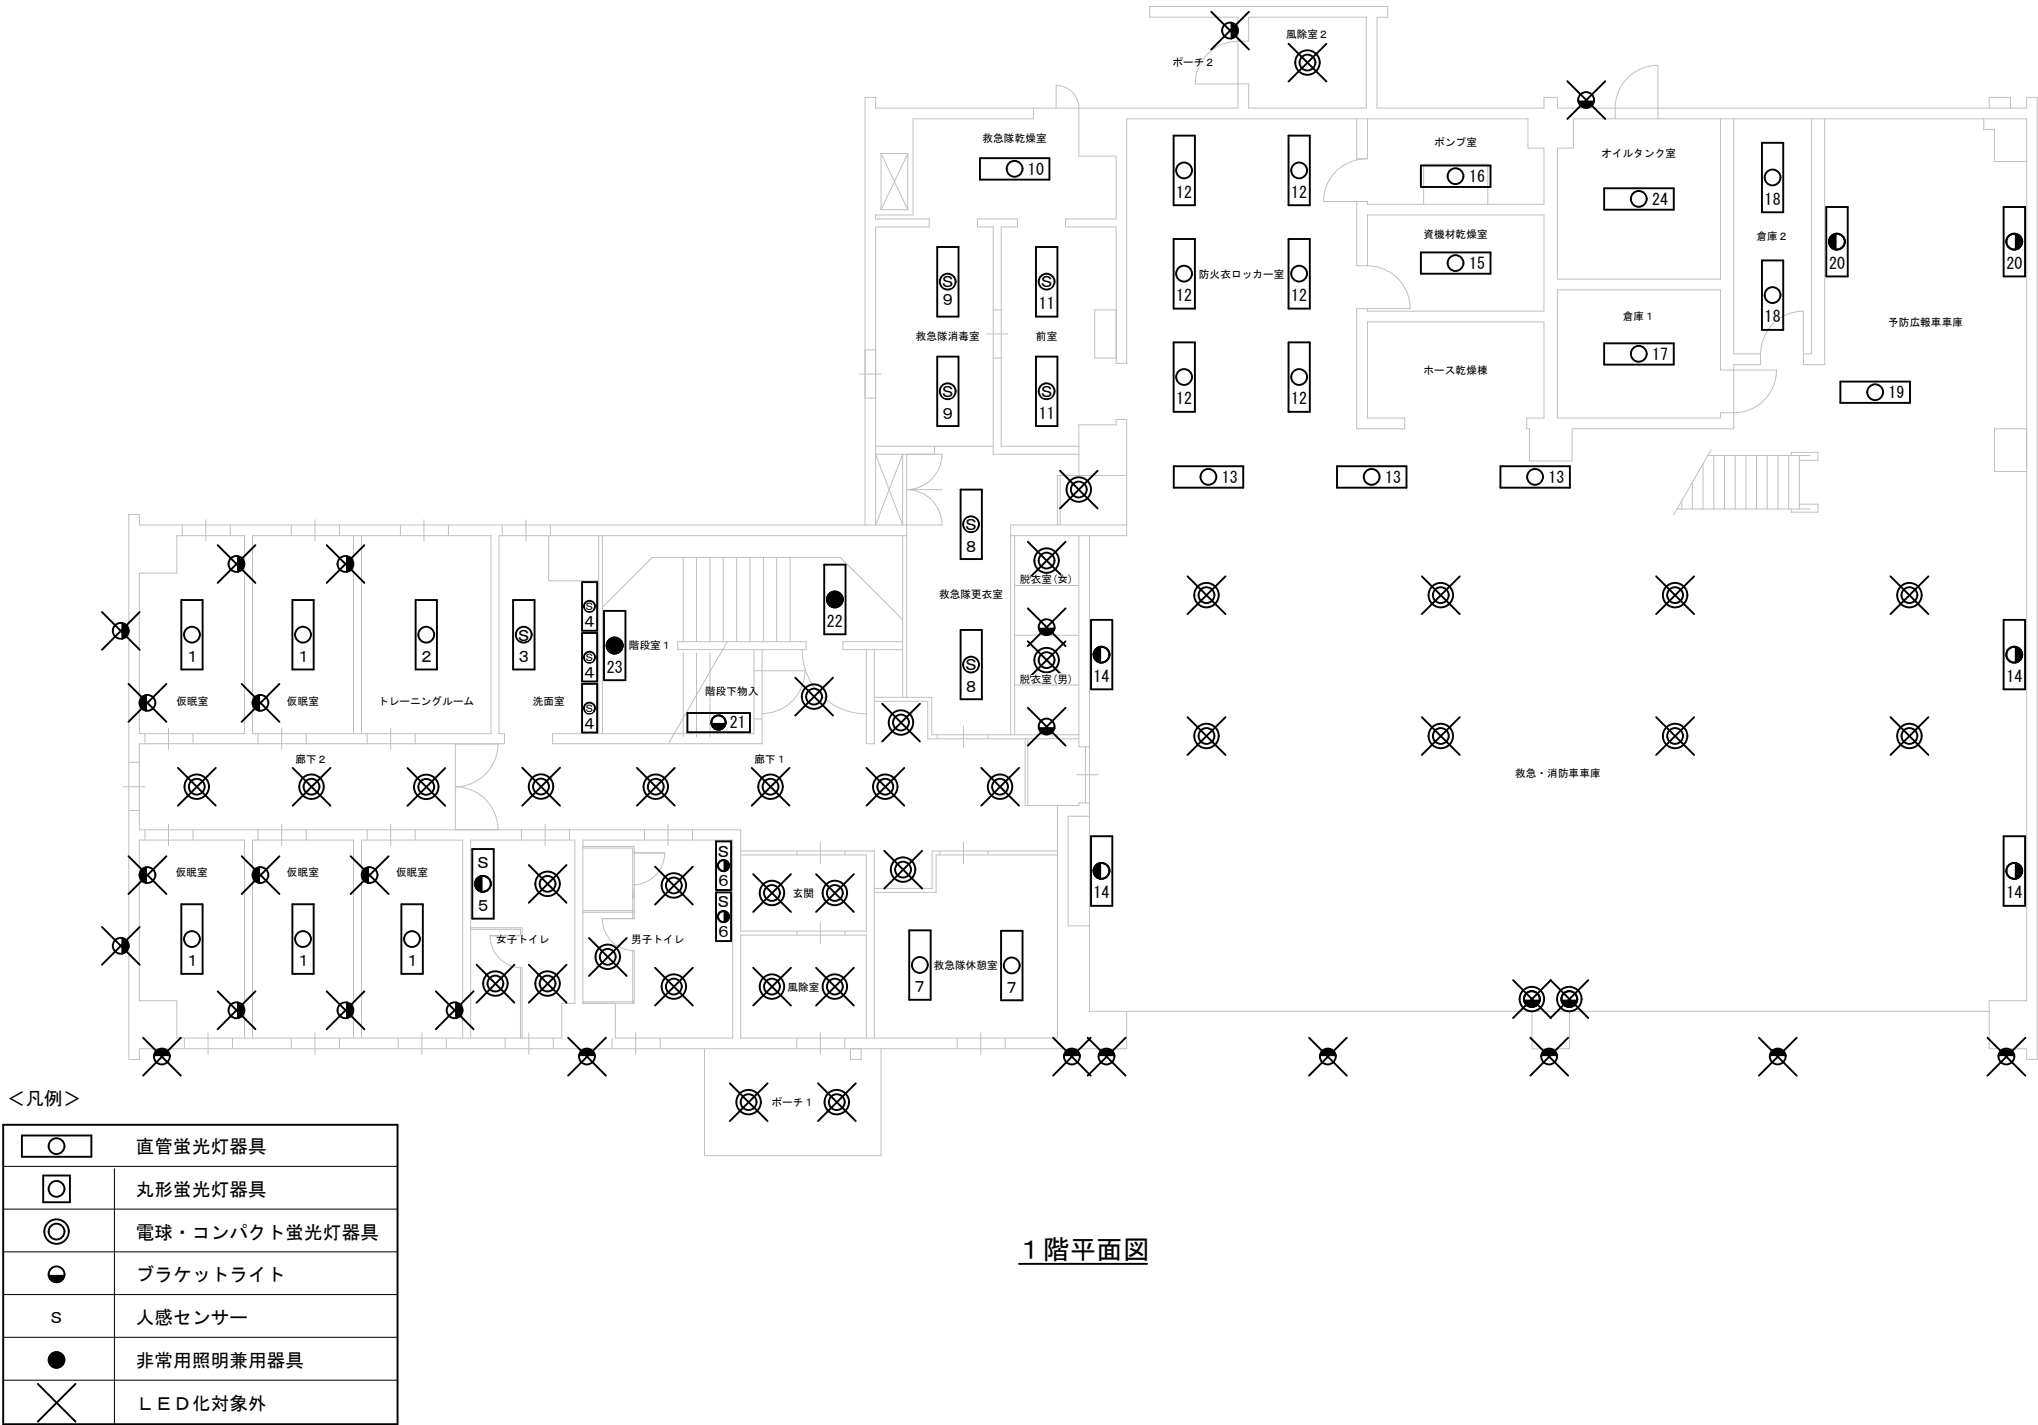


<< 中央消防署愛国支署・消防団文苑分団 >>

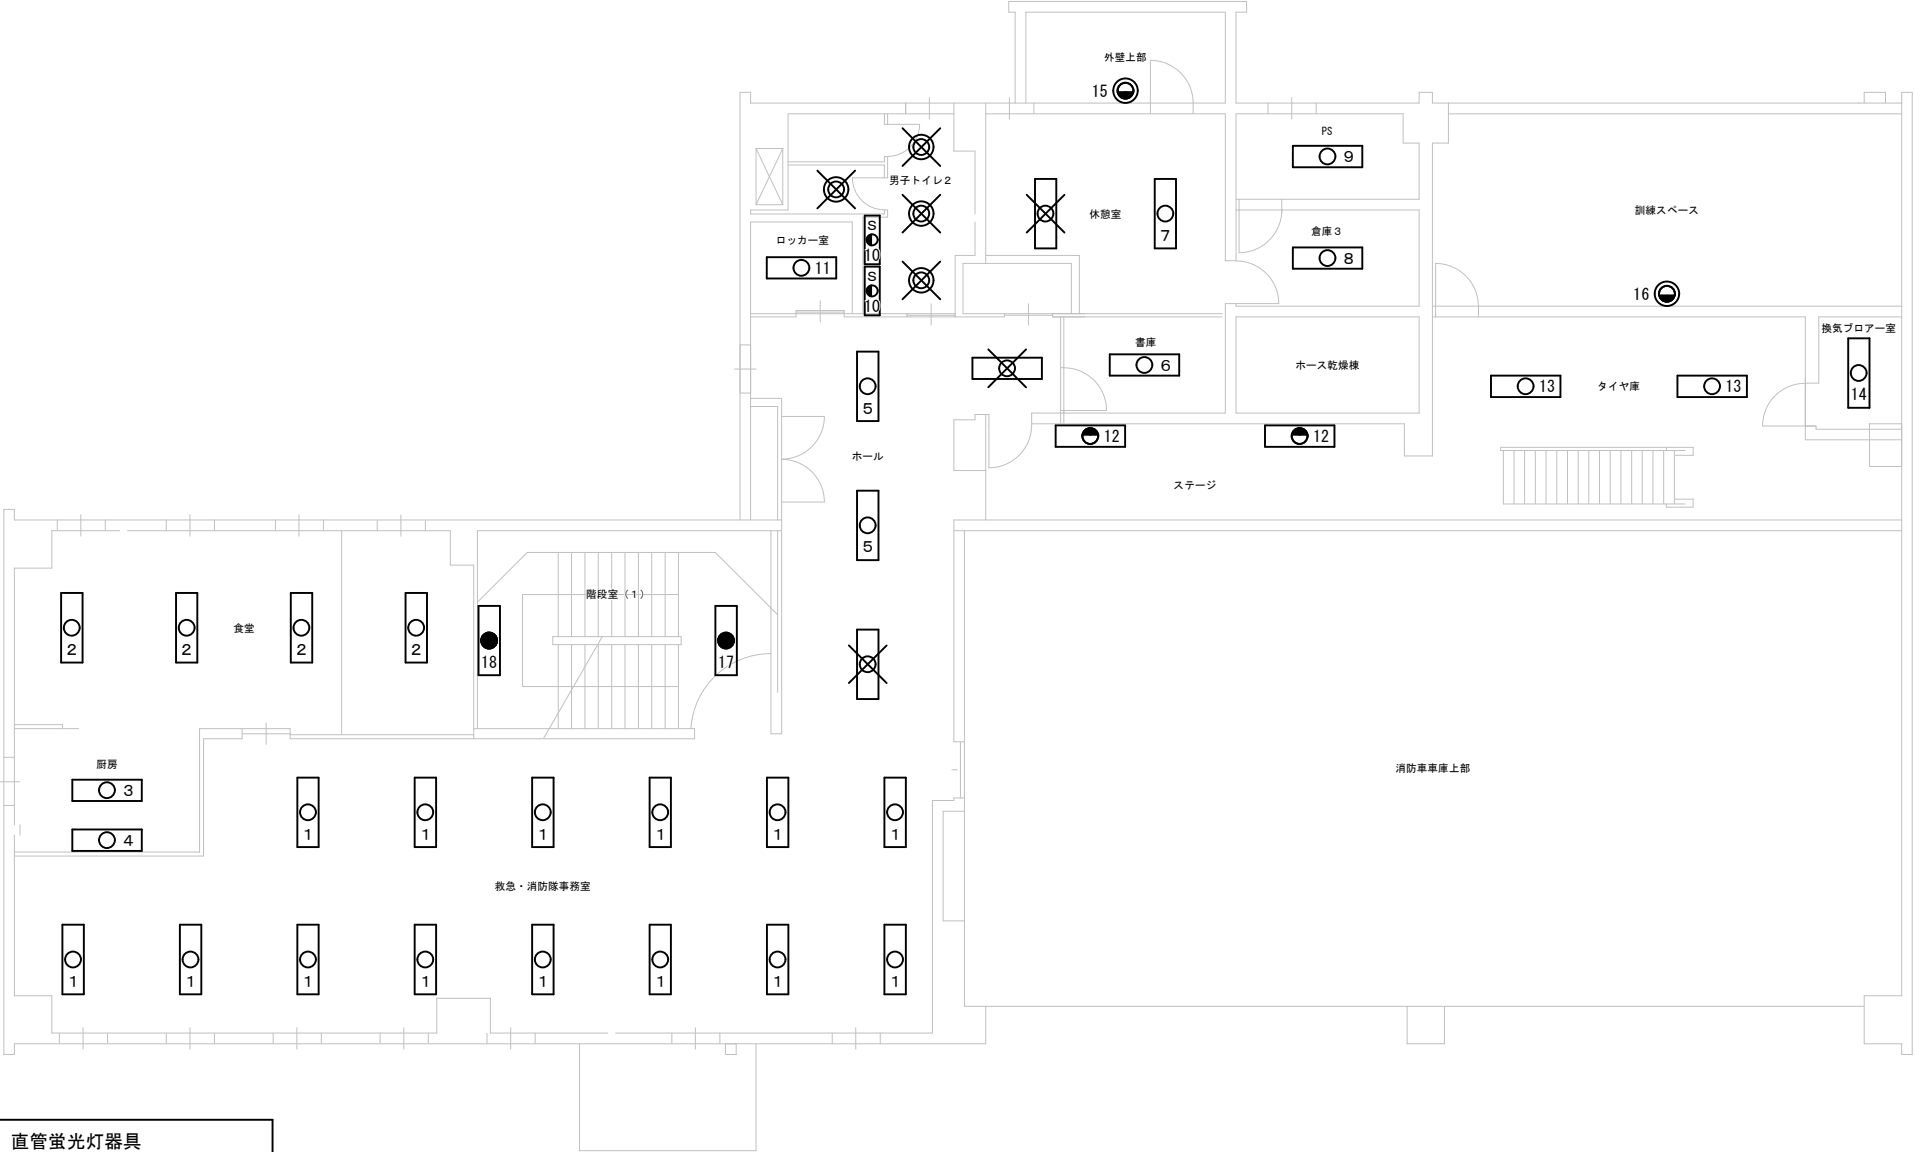

< 凡例 >


	直管蛍光灯器具
	丸形蛍光灯器具
	電球・コンパクト蛍光灯器具
	ブラケットライト
	人感センサー
	非常用照明兼用器具
	L E D 化 対 象 外

2 階 平 面 図

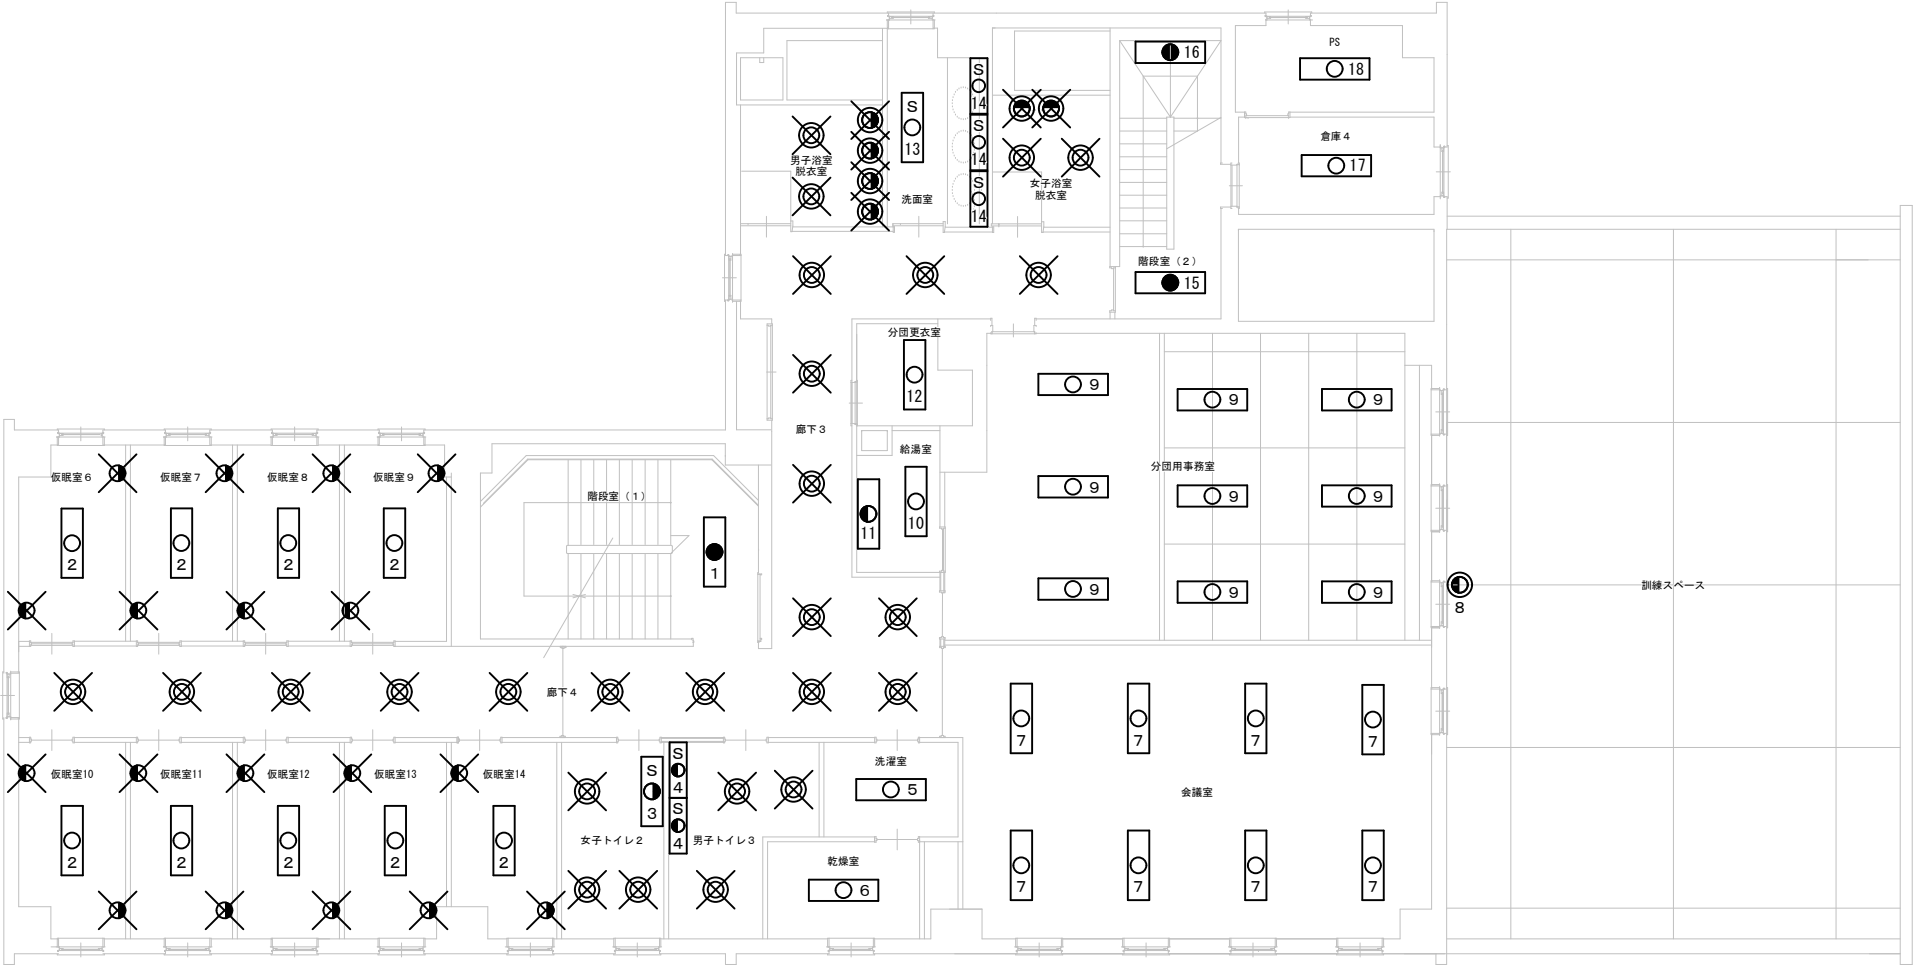

< 凡例 >

	直管蛍光灯器具
	丸形蛍光灯器具
	電球・コンパクト蛍光灯器具
	ブラケットライト
	人感センサー
	非常用照明兼用器具
	LED化対象外

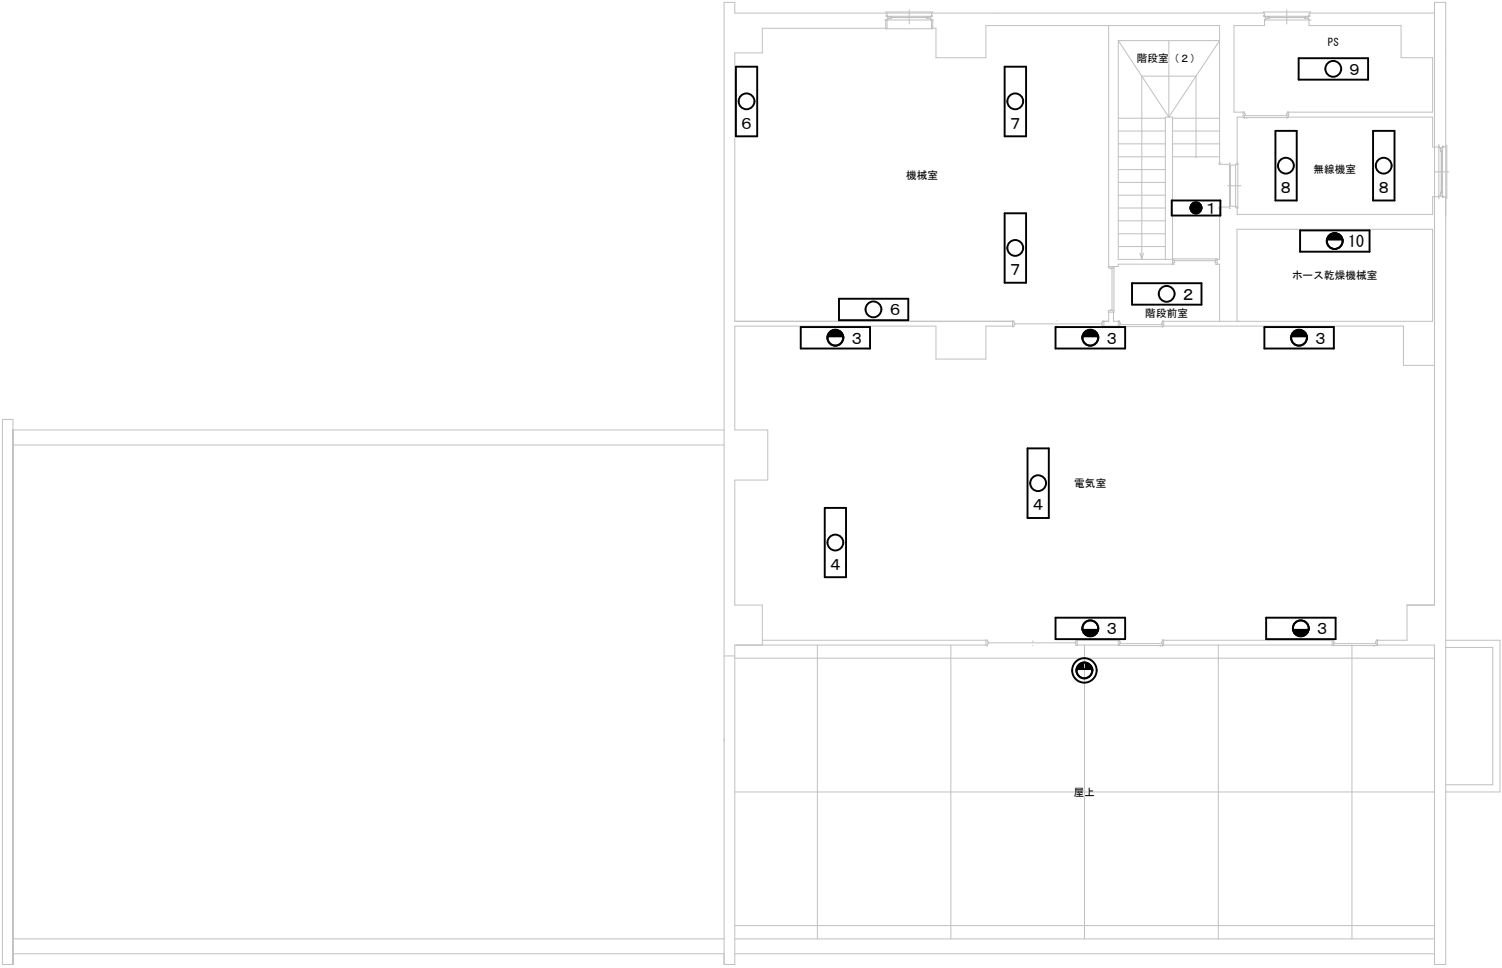

<凡例>

	直管蛍光灯器具
	丸形蛍光灯器具
	電球・コンパクト蛍光灯器具
	ブラケットライト
	人感センサー
	非常用照明兼用器具
	LED化対象外

4 階平面図