
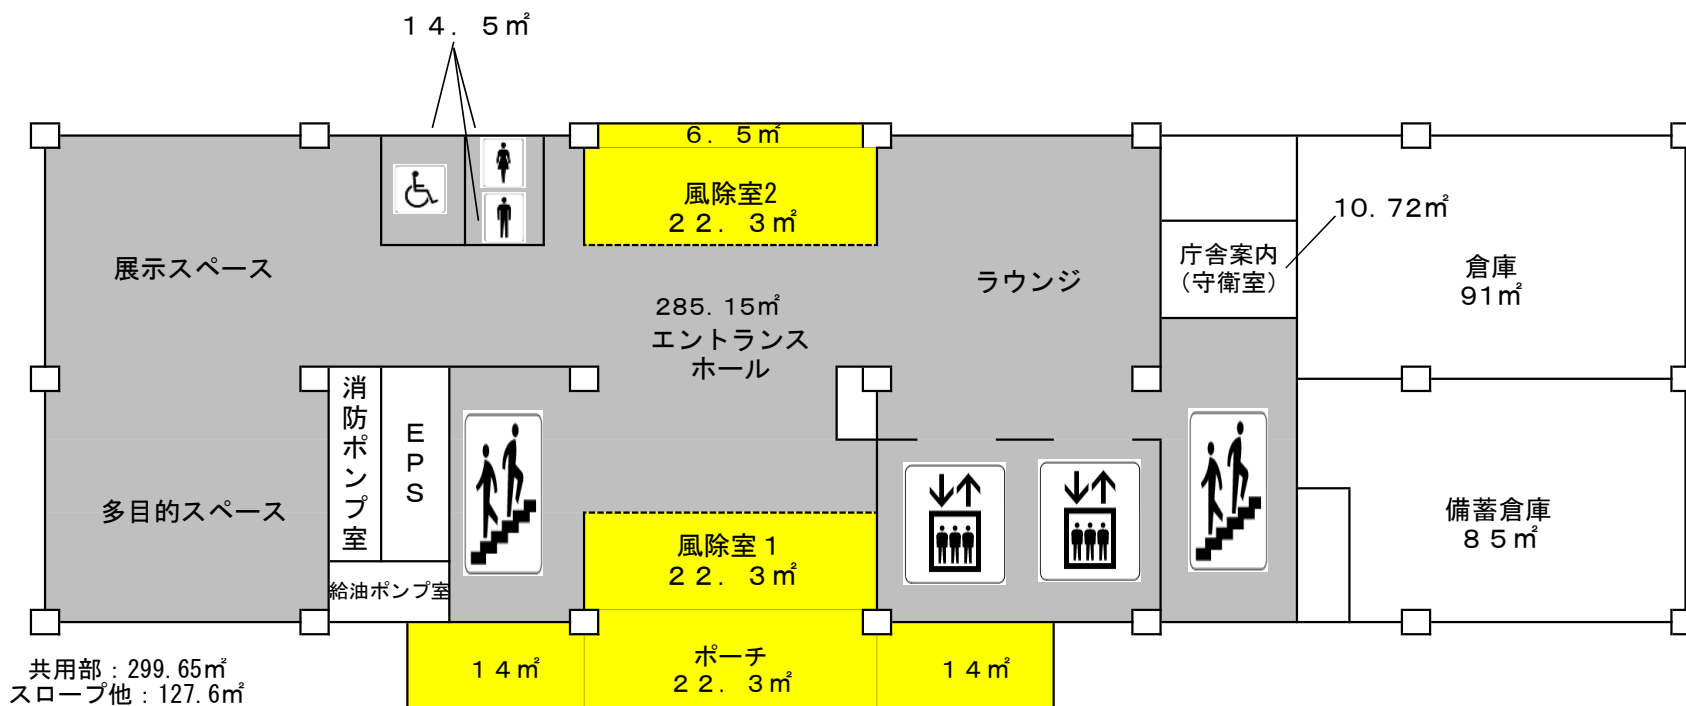



# 防 災 庁 舎 清 掃 区 色 別 図 (日常)

色 別	清 掃 箇 所	内 容
●	共 有 部 分	全般清掃
●	事 務 室 ・ そ の 他	全般清掃
●	スロープ・ドライエリア そ の 他	全般清掃
○	清 掃 不 要 部 分	

# 防災庁舎 1階

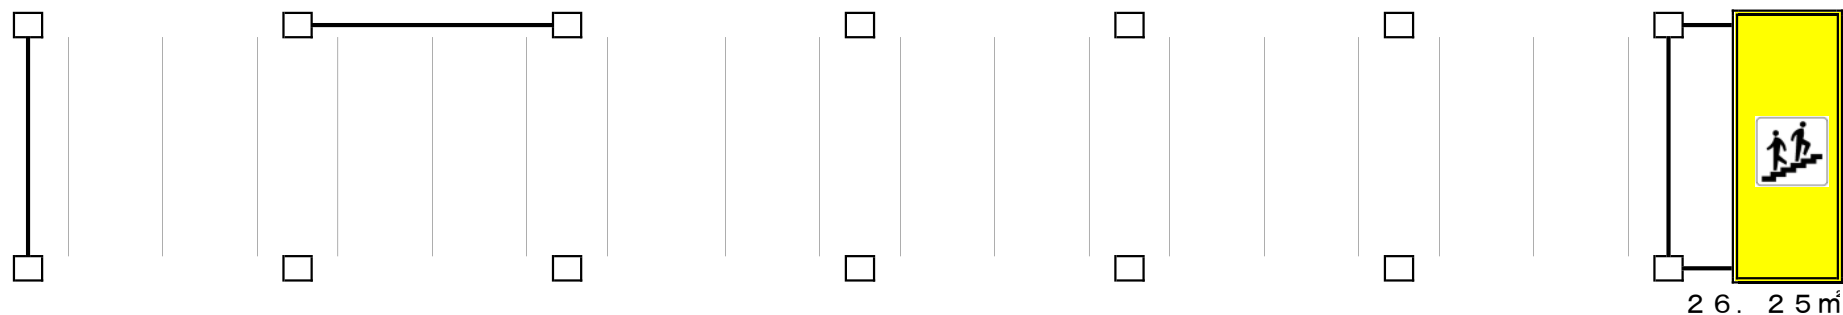


# 防災庁舎 2階

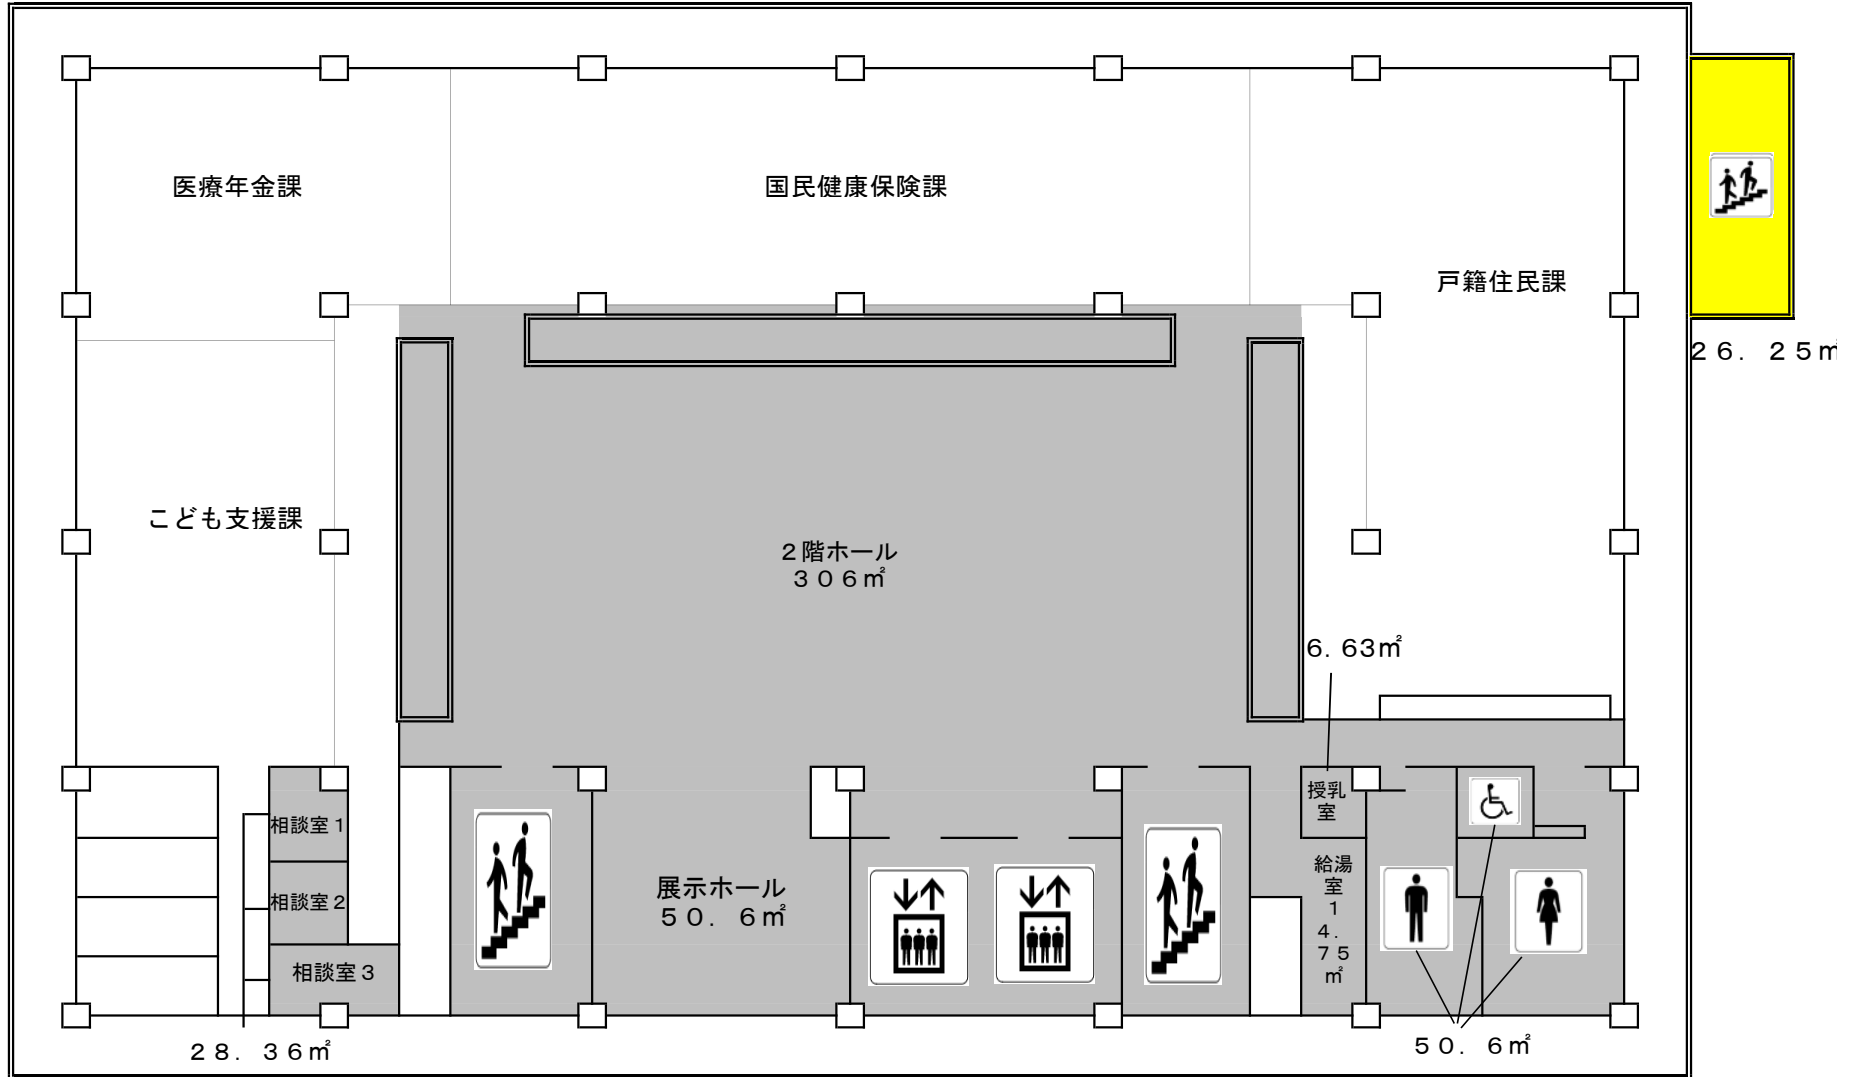


共用部：456.94㎡  
スロープ他：26.25㎡

# 防災庁舎 3階

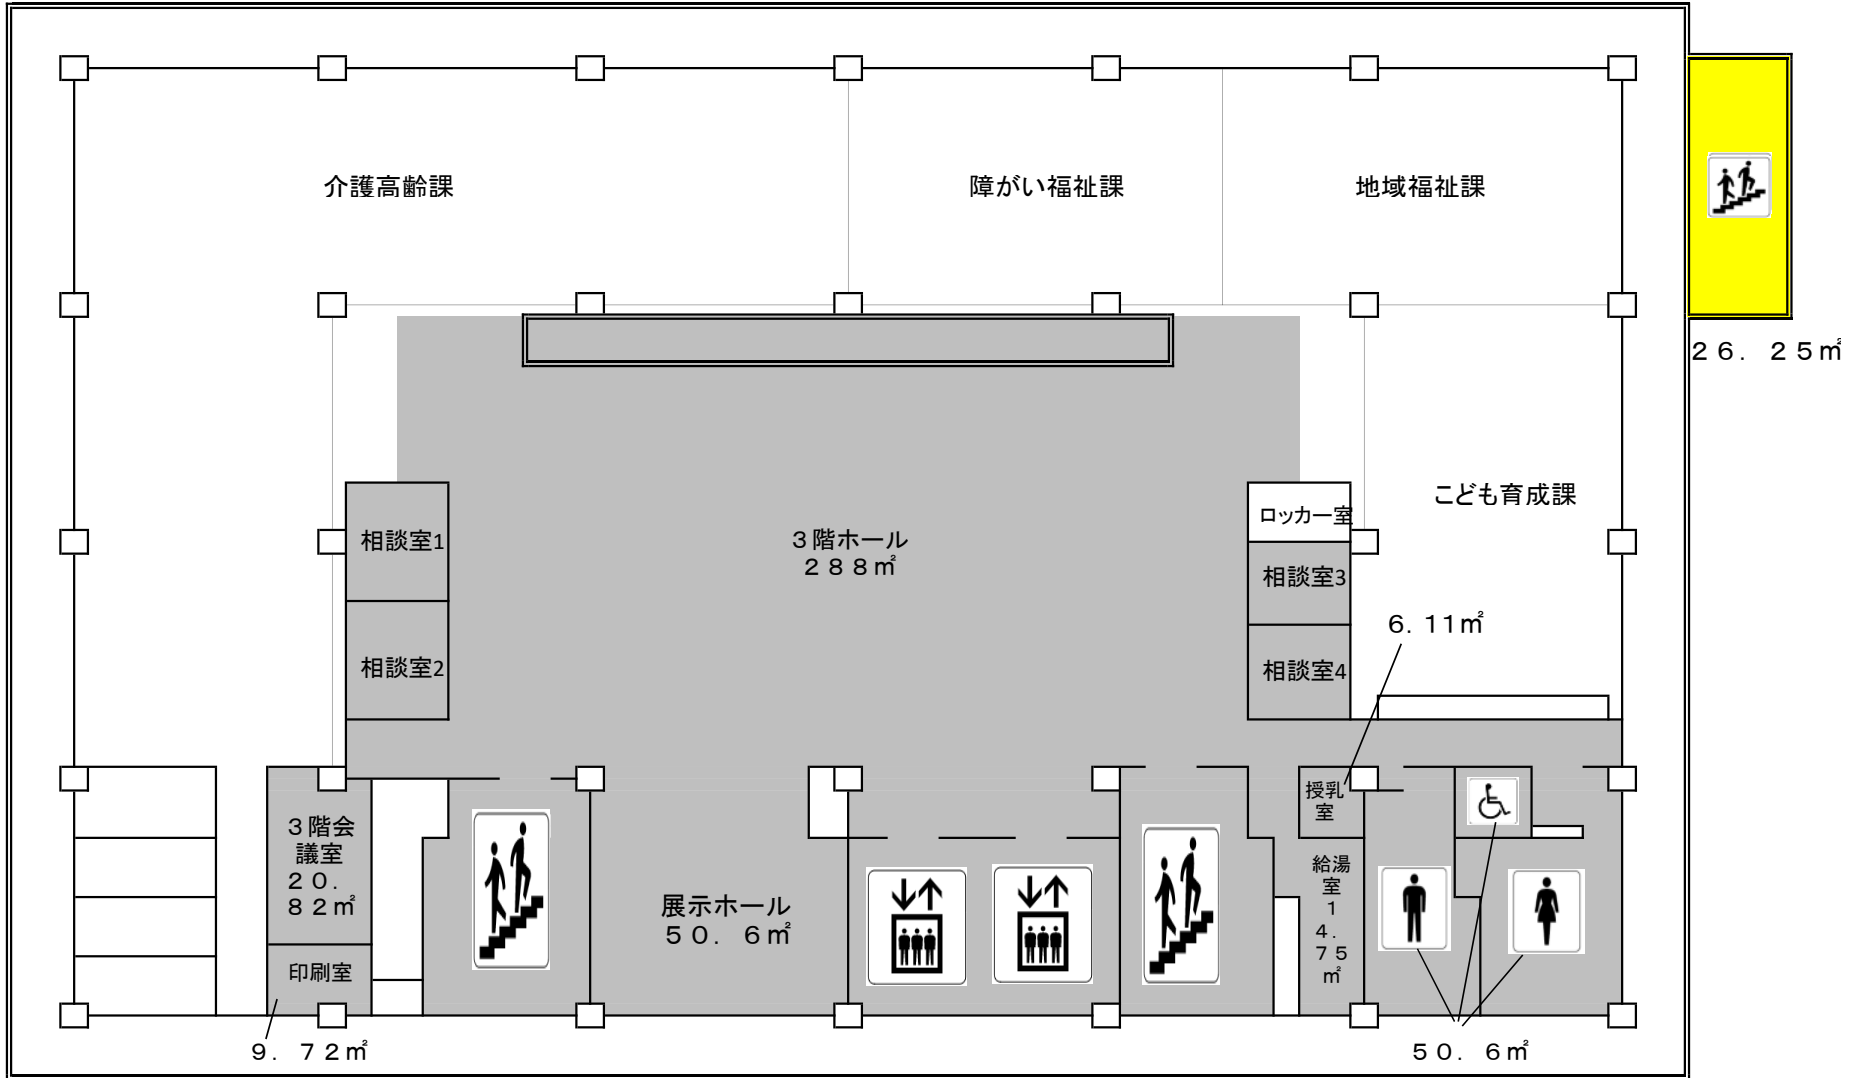

共用部：440.6㎡  
スロープ他：26.25㎡


# 防災庁舎 4階

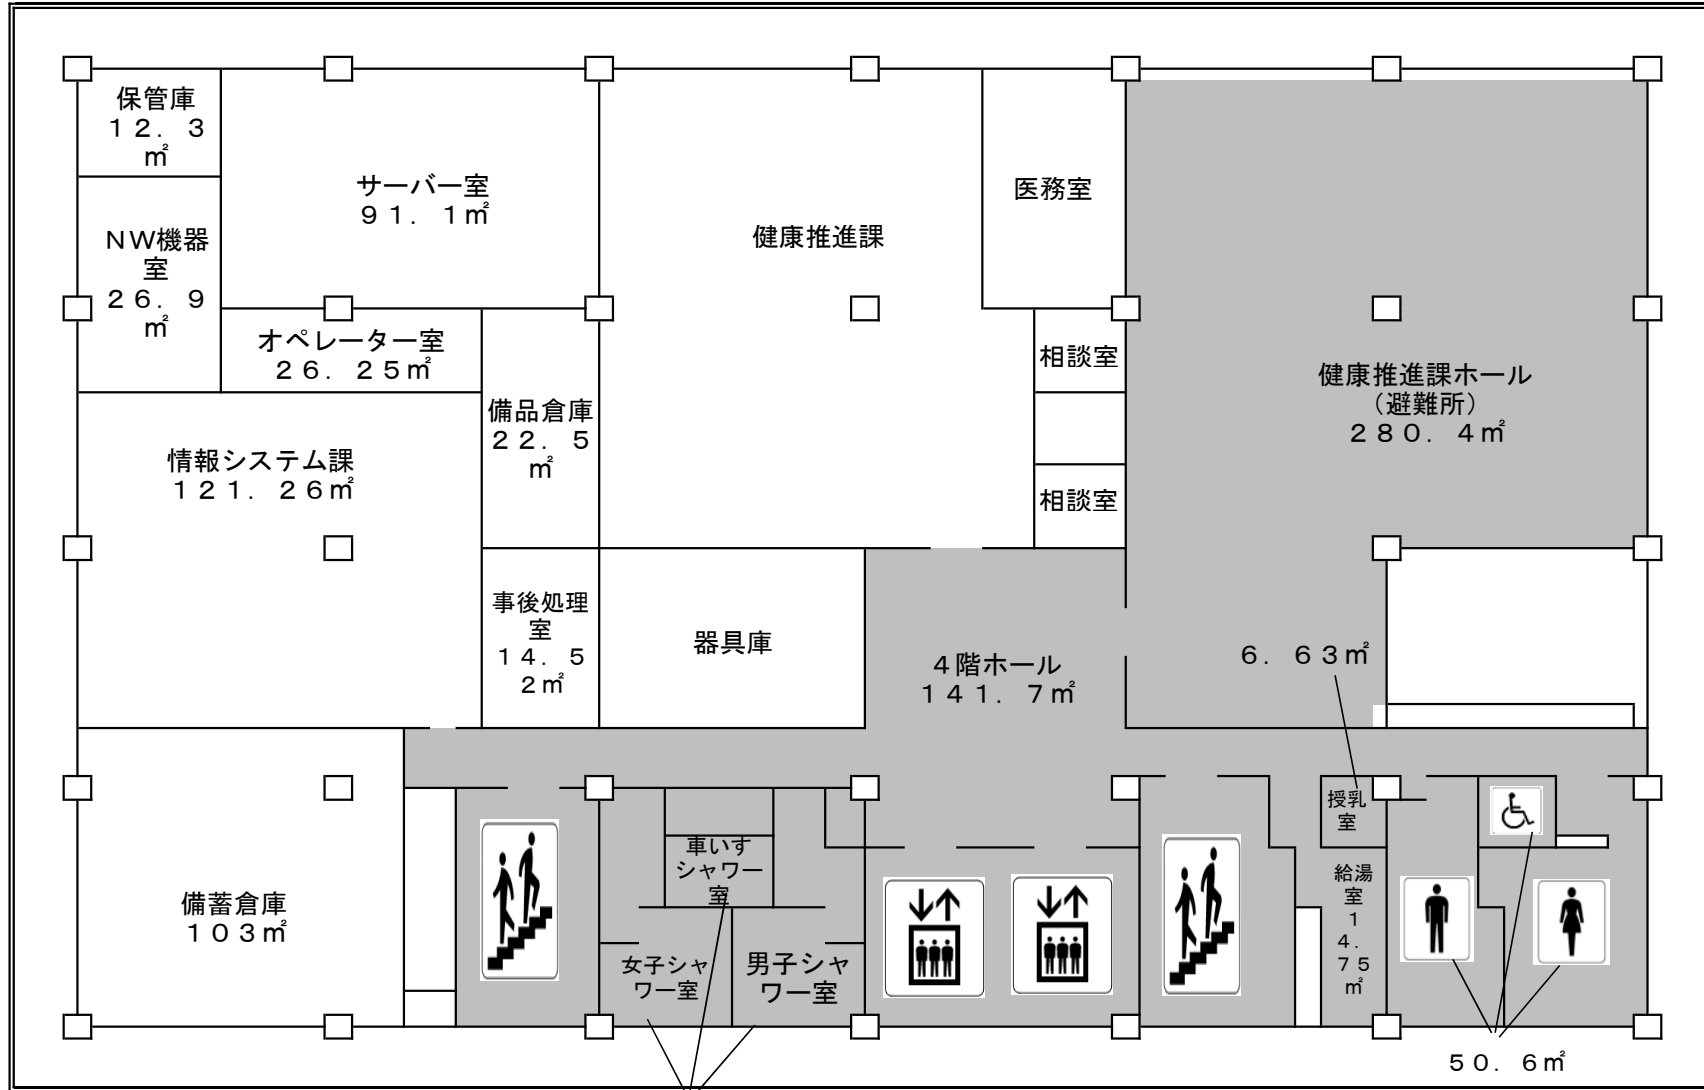

共用部 : 557.78 m<sup>2</sup>  
 スロープ他 : 26.25 m<sup>2</sup>

63.7 m<sup>2</sup>

# 防災庁舎 5階

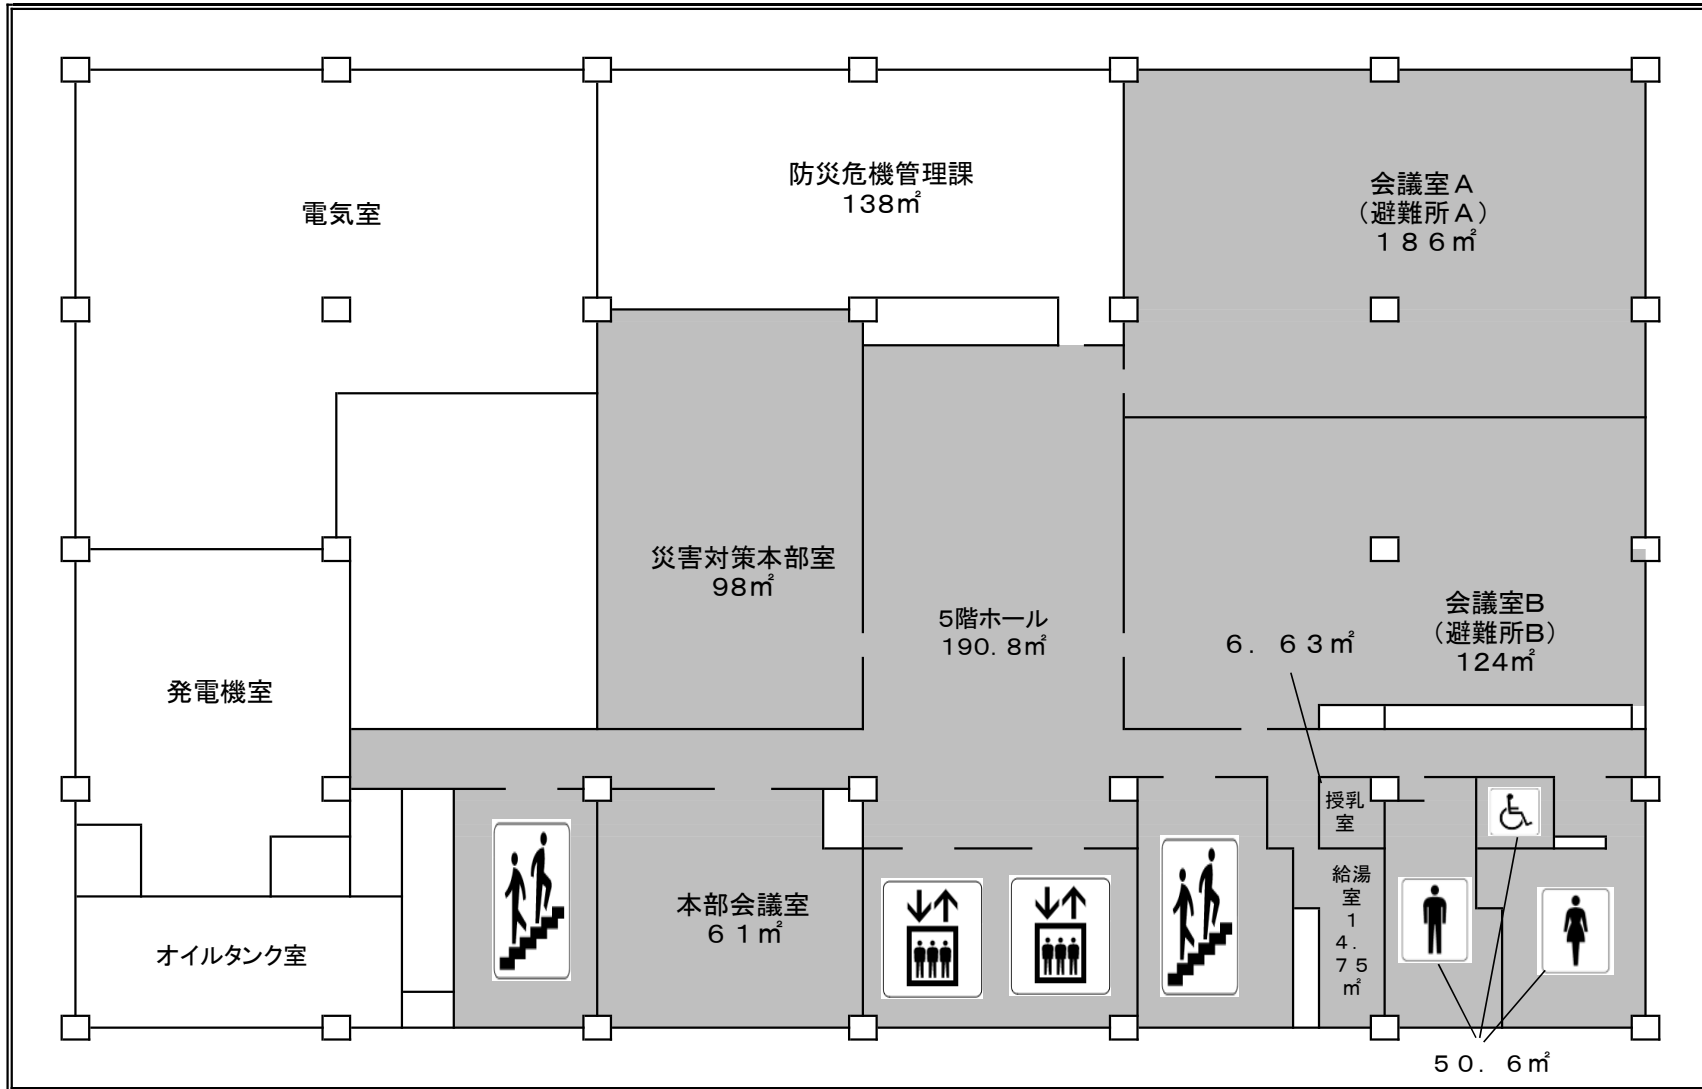

共用部：731.78<sup>m</sup><sup>2</sup>  
スロープ他：26.25<sup>m</sup><sup>2</sup>