
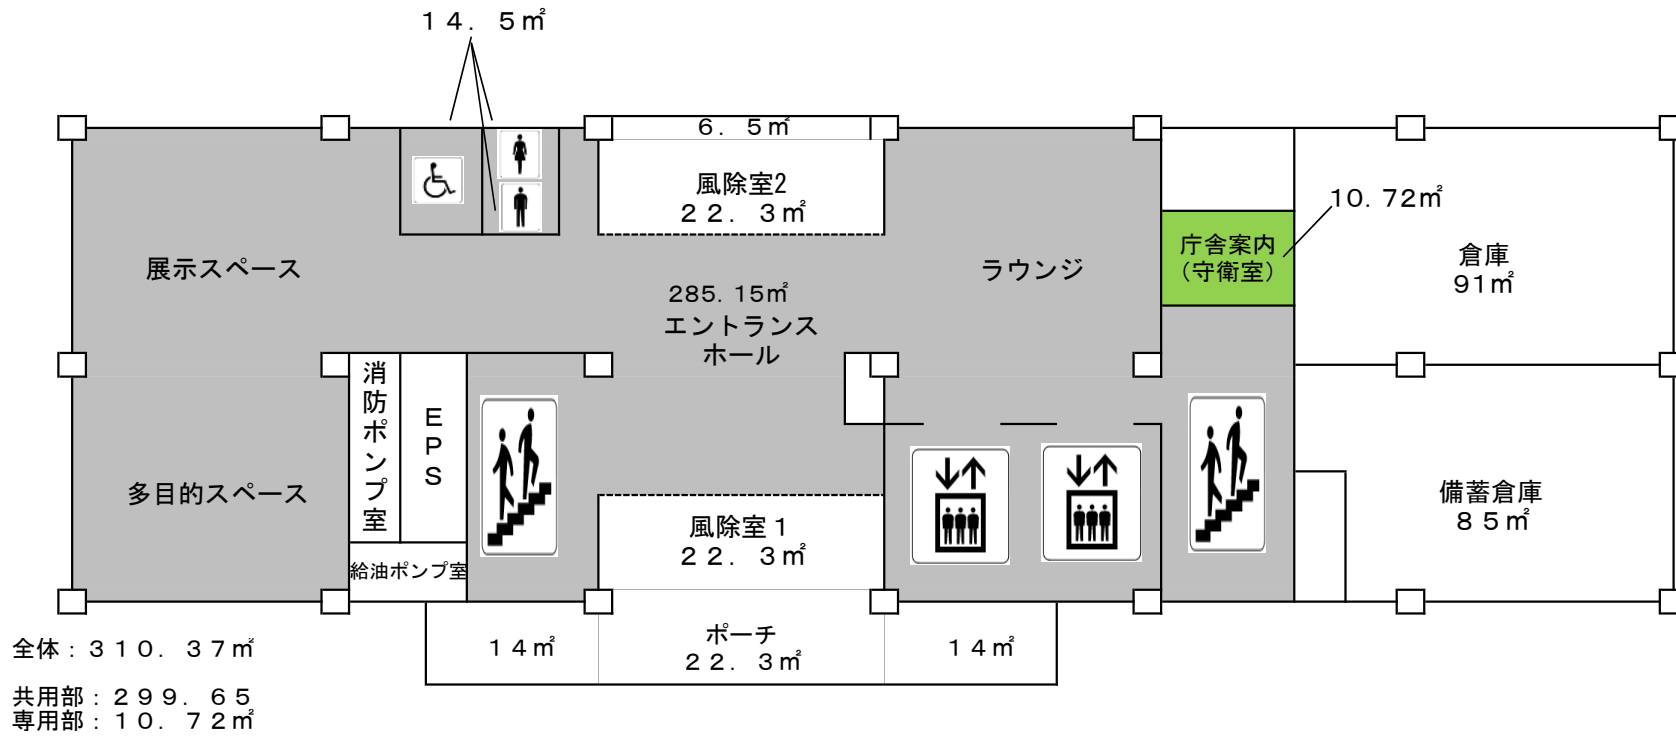



防 災 庁 舎 清 掃 区 色 別 図 (定期)

色 別	清 掃 箇 所	内 容
●	共 有 部 分	全般清掃
●	事 務 室 ・ そ の 他	全般清掃
●	スロープ・ドライエリア そ の 他	全般清掃
○	清 掃 不 要 部 分	

防災庁舎 1階

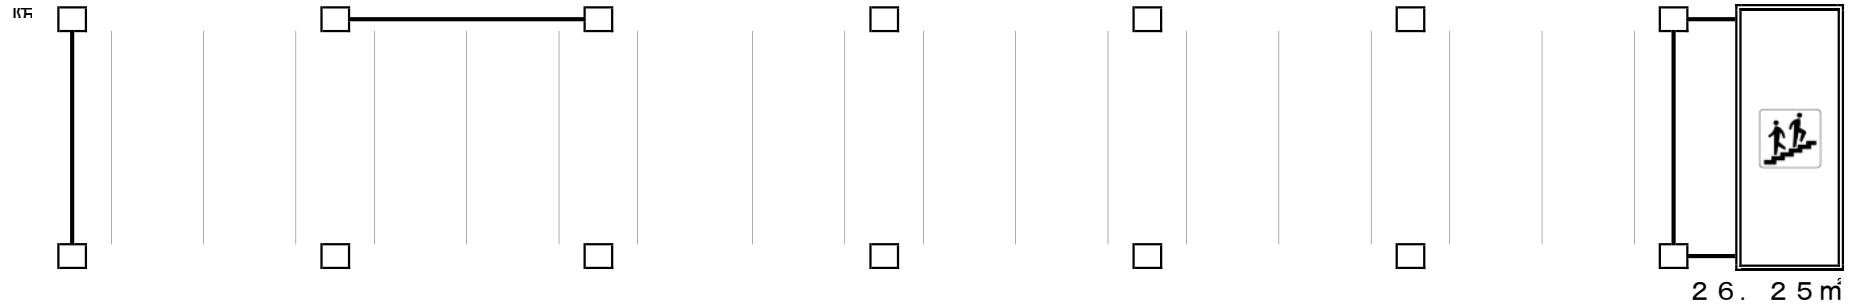


防災庁舎 2階

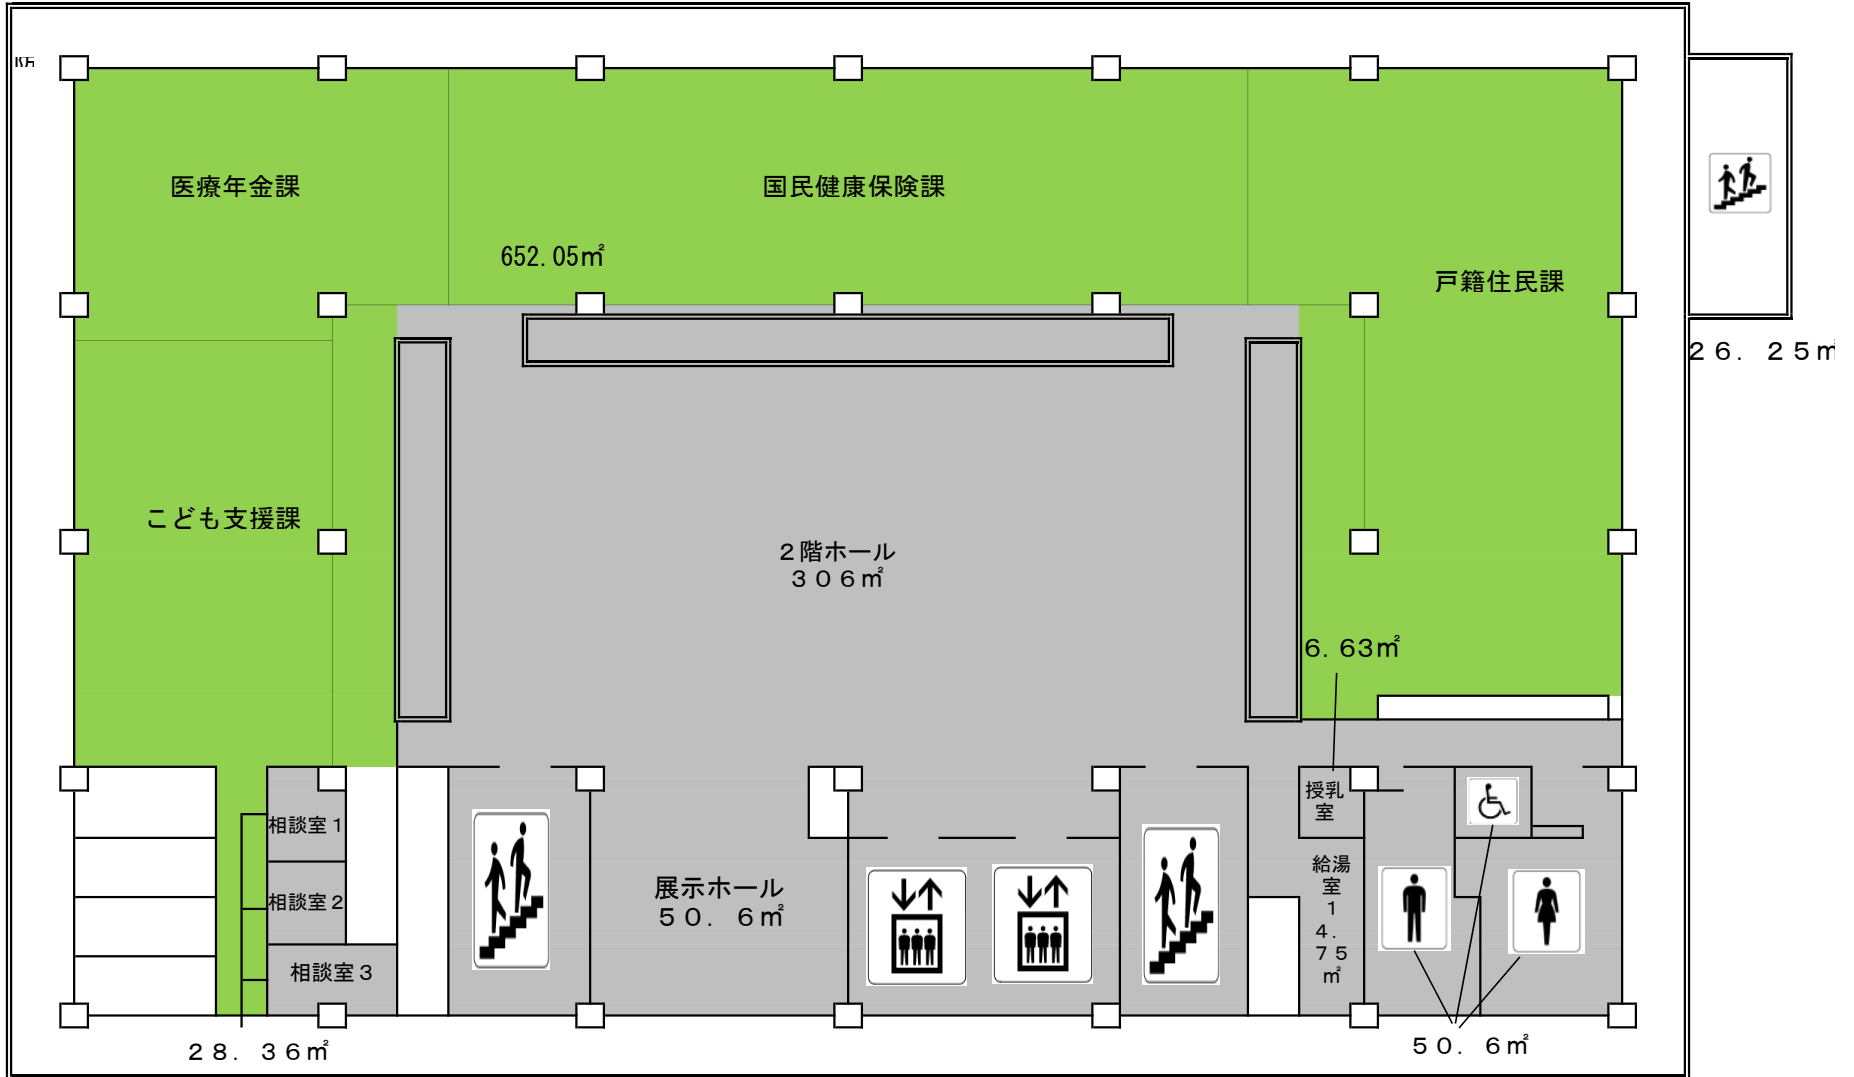


全体：1108.99m² 専用部：652.05m²
共用部：456.94m²

防災庁舎 3階

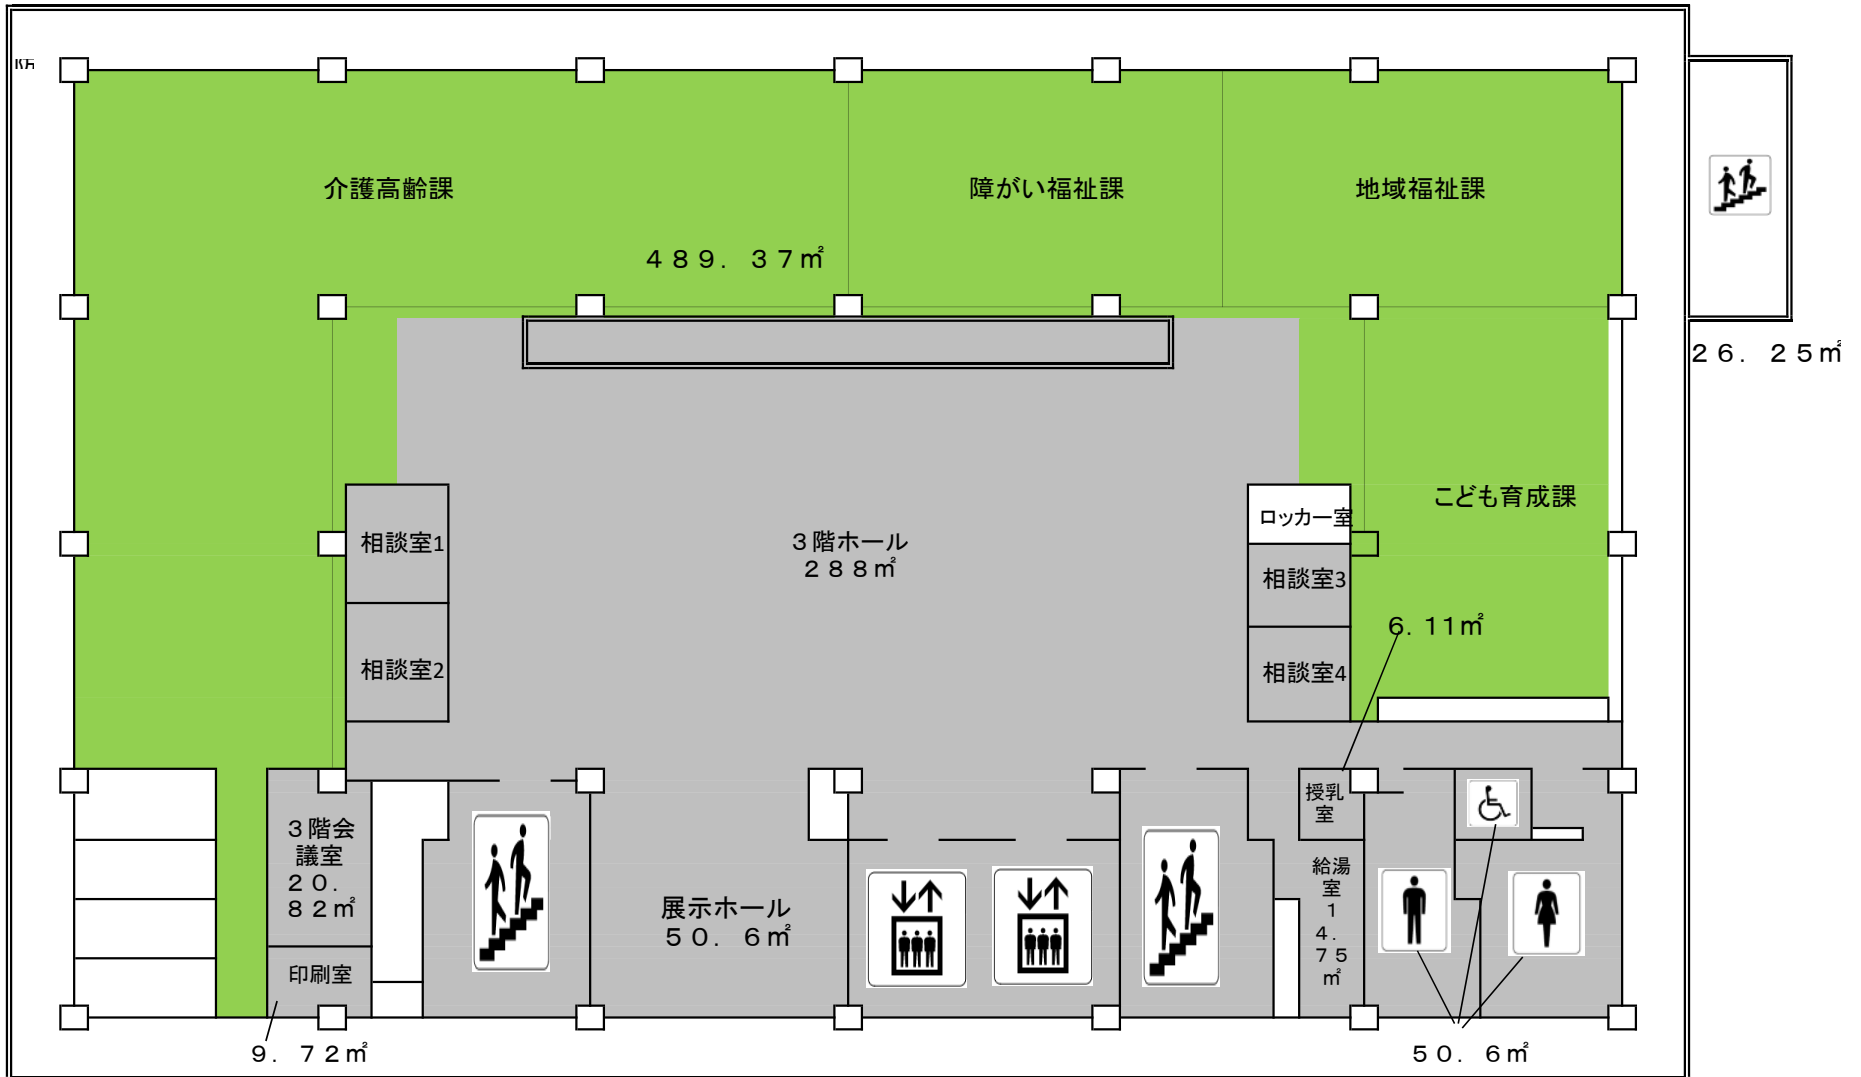


全体 : 929.15^m² 専用部 : 489.37^m²
 共用部 : 440.6^m²

防災庁舎 4階

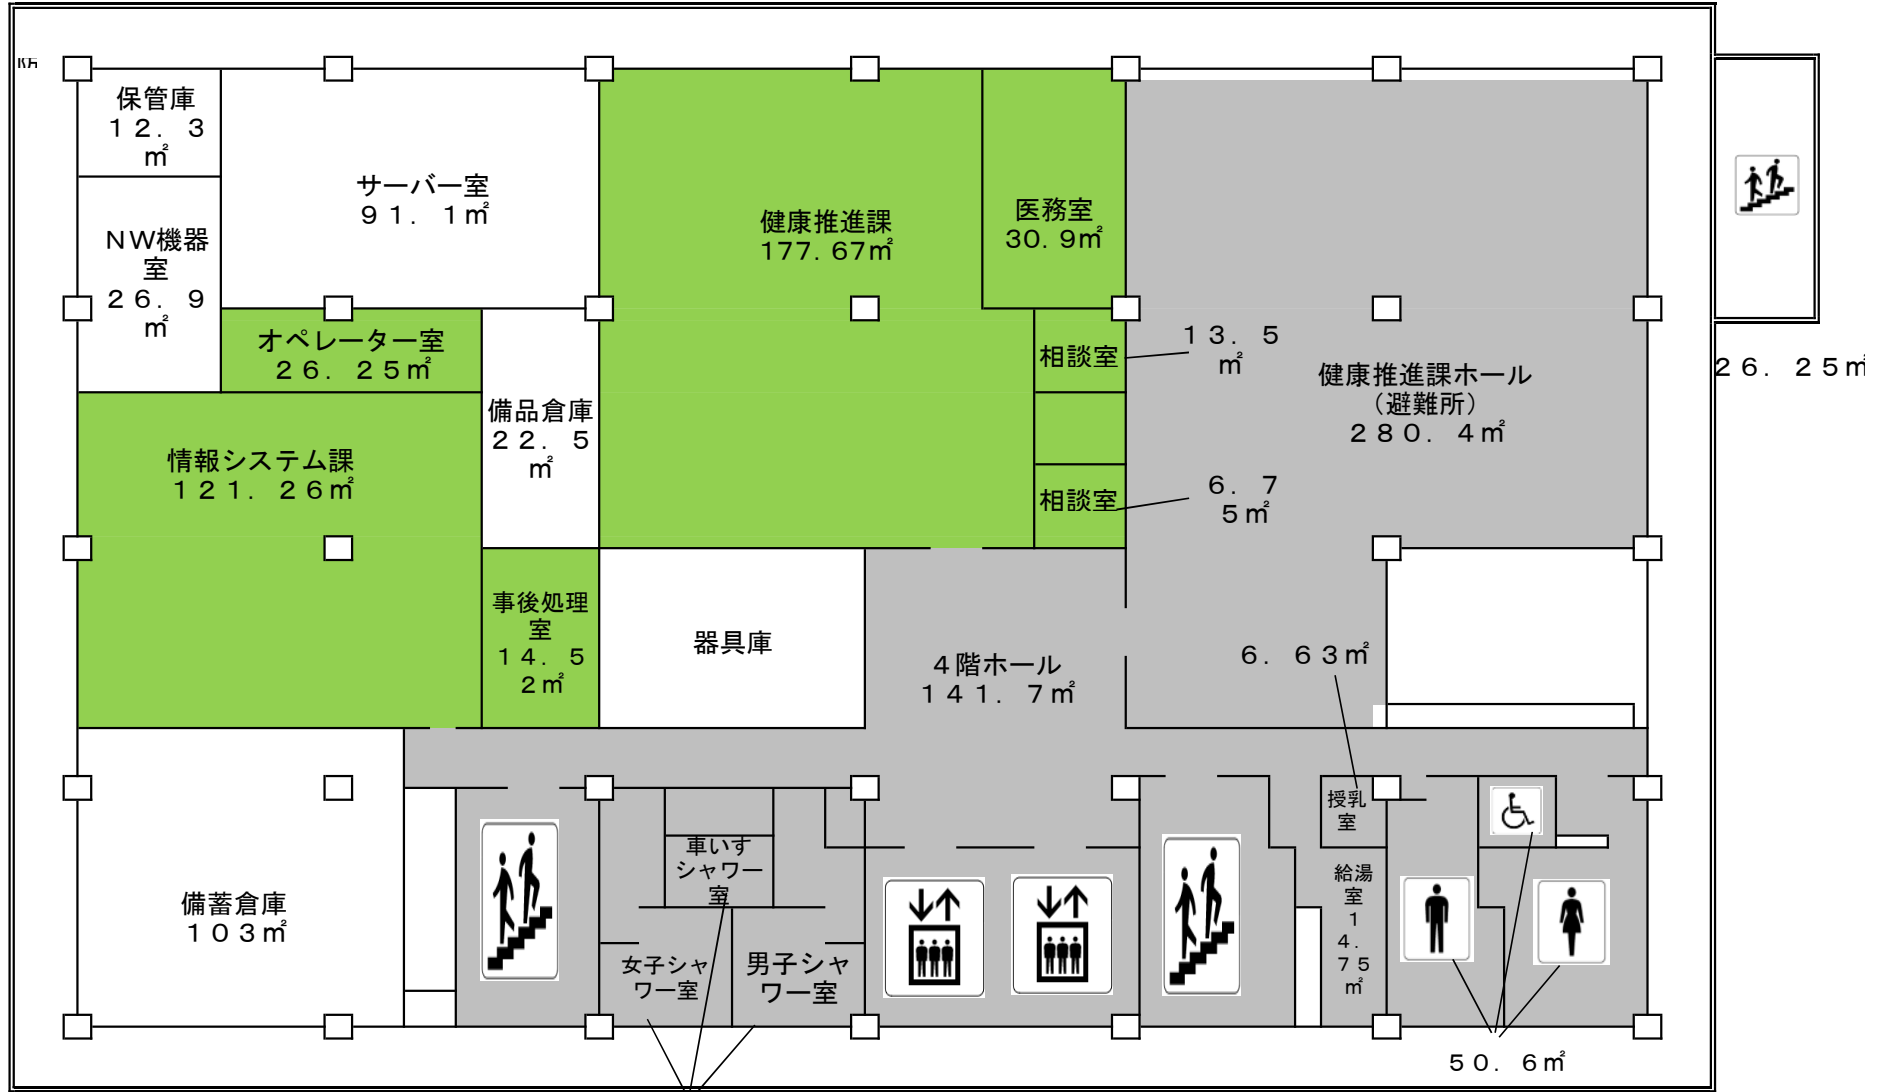

全体 : 948.63 m² 専用部 : 390.85 m² 63.7 m²
 共用部 : 557.78 m²

防災庁舎 5階

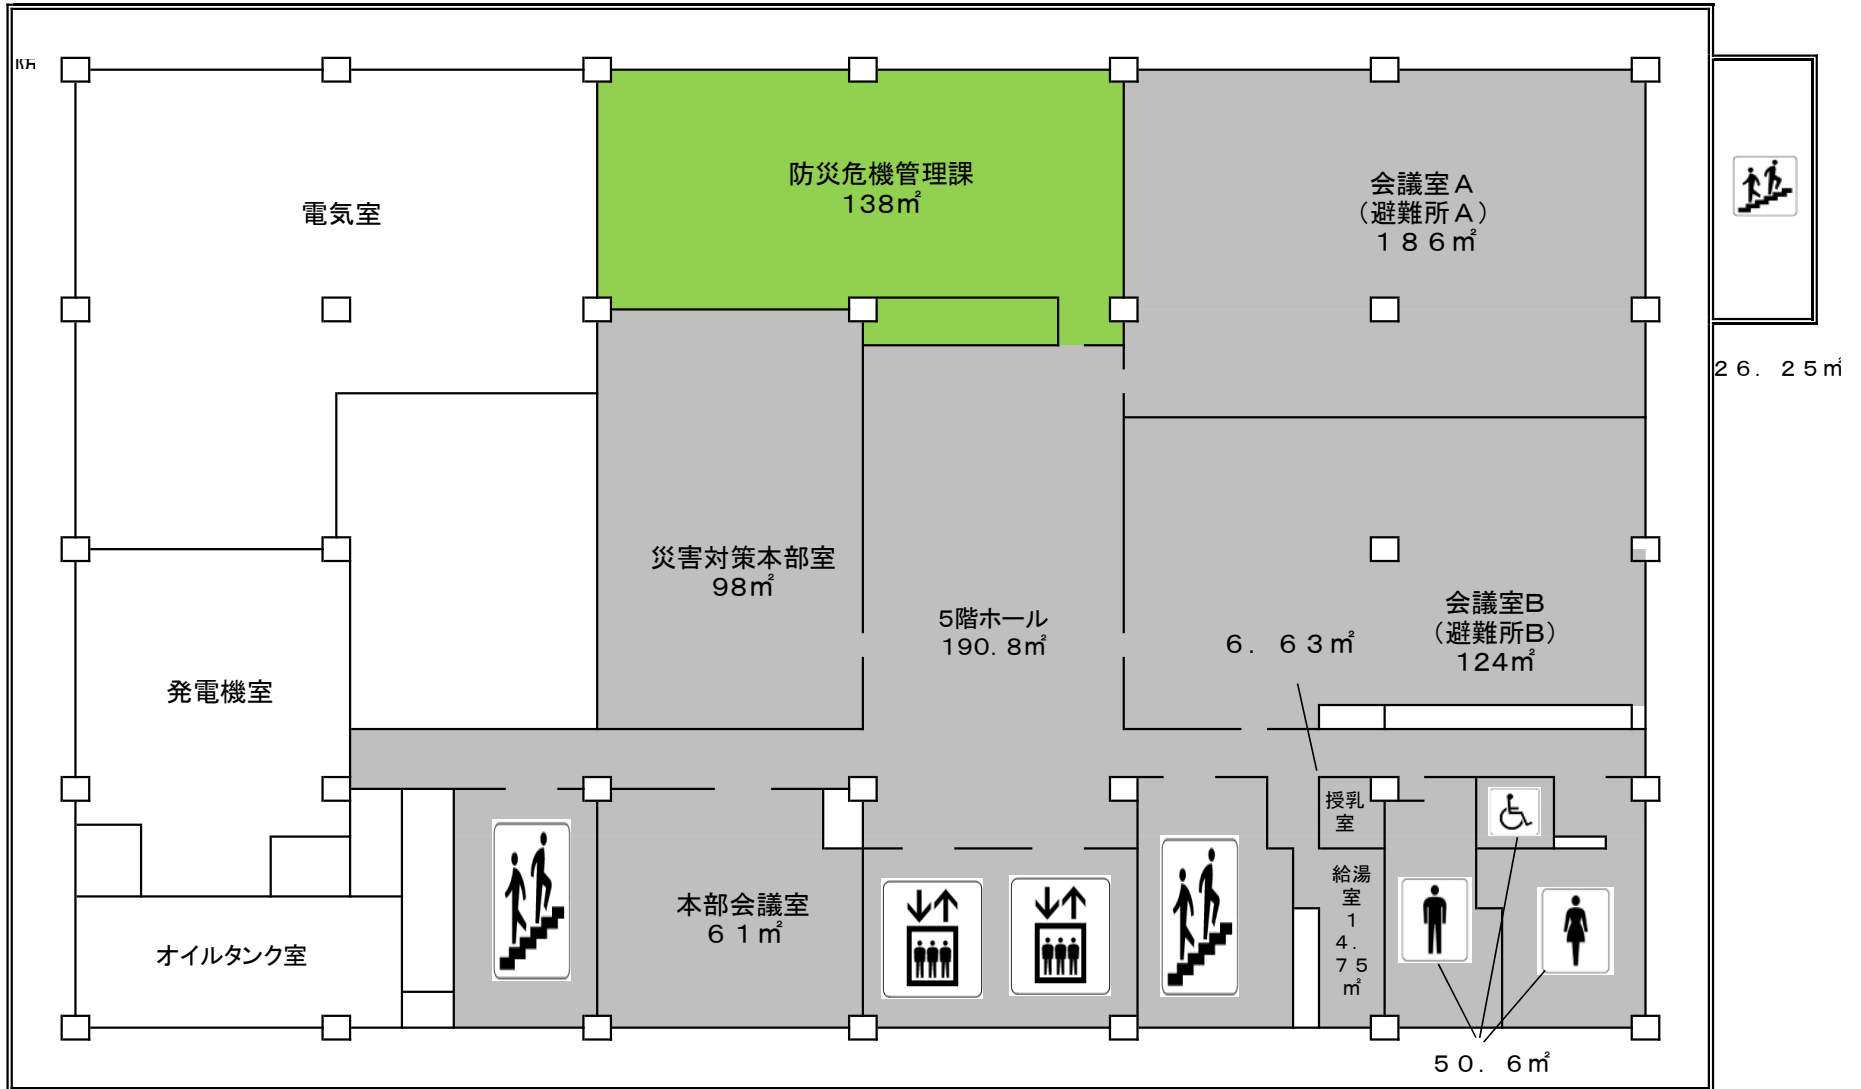

全体：869.78^m₂ 専用部：138^m₂
 共用部：731.78^m₂