

春採川河川総合流域 防災事業について

令和3年10月

北海道釧路総合振興局
釧路建設管理部

事業の年次計画

工種 \ 年度	H10~H28	H29	H30	R1	R2	R3	R4	
導流堤								
護岸								
潮止堰								
防潮水門								
春採橋								
湖岸堤								

R3以降施工予定箇所



計画図面


凡例

令和2年度まで

令和3年度

 令和4年度予定

春採川 全体平面図

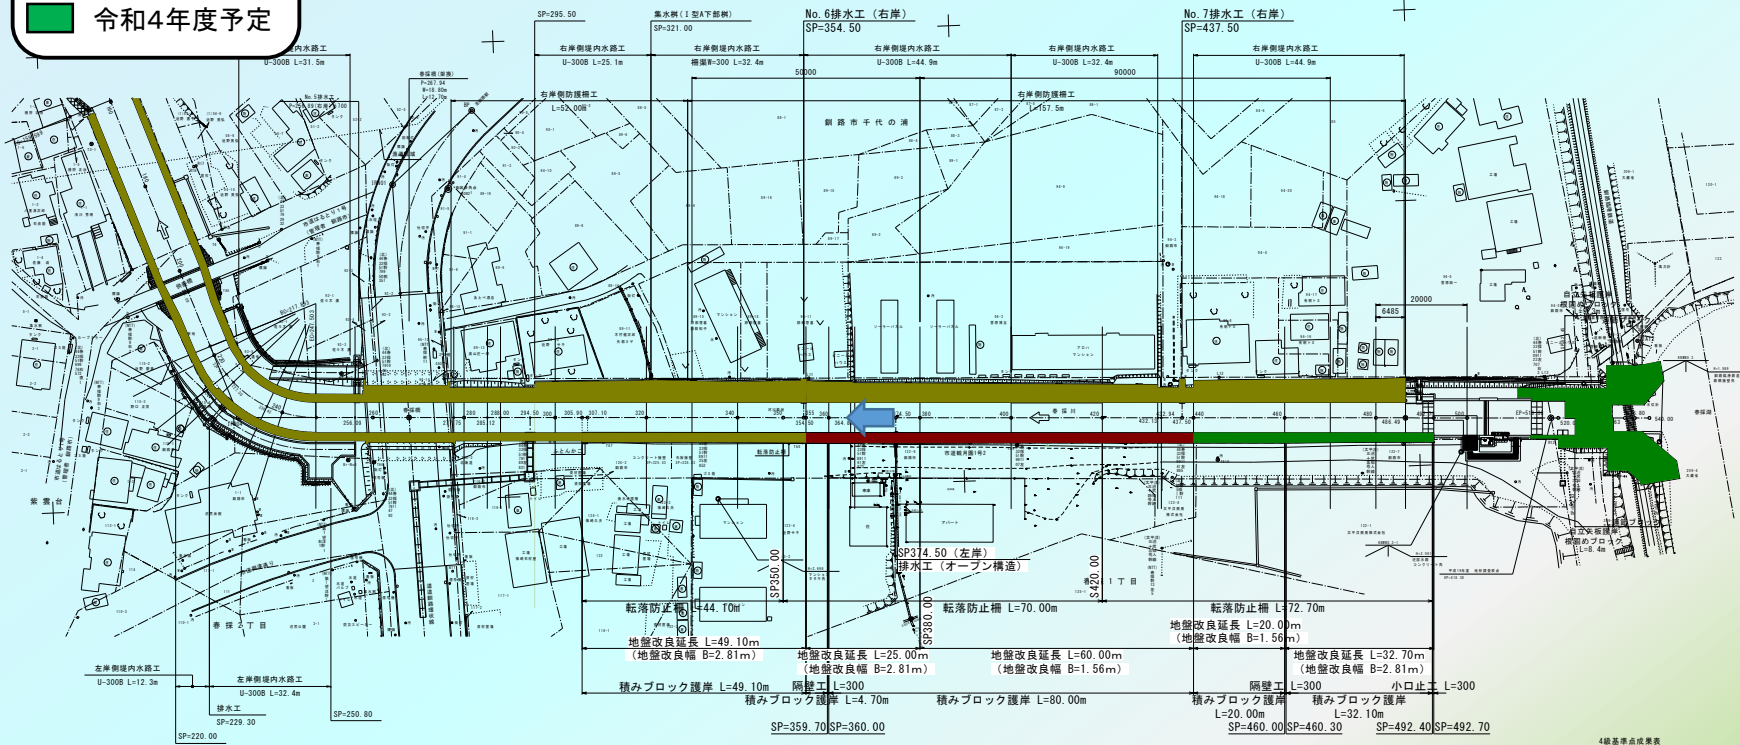


設計センター法線成果表

[illegible]

「十勝沖地震対応成集」を使用

SP-305.50~SP-380.00(左座側)

SP=460.60~SP=492.70(左岸側)

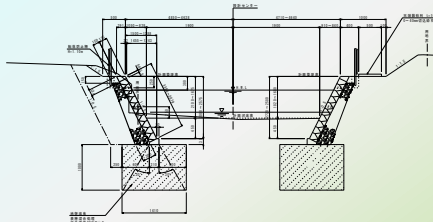

4級基準点成果表

記号番号	X	標準
Ta1	-114905.409	11704.846
Ta2	-114883.067	11725.978
Ta3	-114821.260	11765.732
Ta4	-114777.570	11808.437
Ta5	-114761.745	11855.054
Ta6	-114729.294	11891.267
Ta7	-114678.069	11938.497
Ta8	-114635.242	11989.145
Ta9	-114588.212	11992.482
Ta10	-114544.322	11997.220
Ta11	-114505.479	11995.135
Ta12	-114461.339	11974.340


工事名	春採川河川総合流域防災工事 護岸設計委託
-----	----------------------

図面名	春採川 全体平面図
-----	-----------

作成年月日	令和元年12月
-------	---------

缩尺	1/500	图面番号	01
----	-------	------	----

会社名	北海道キング設計株式会社
-----	--------------

事業者名	北海道創路建設管理部
------	------------

計画図面（湖岸堤案）


凡例

令和4年度予定

平面図


S=1:300

新 路 市 柏 末

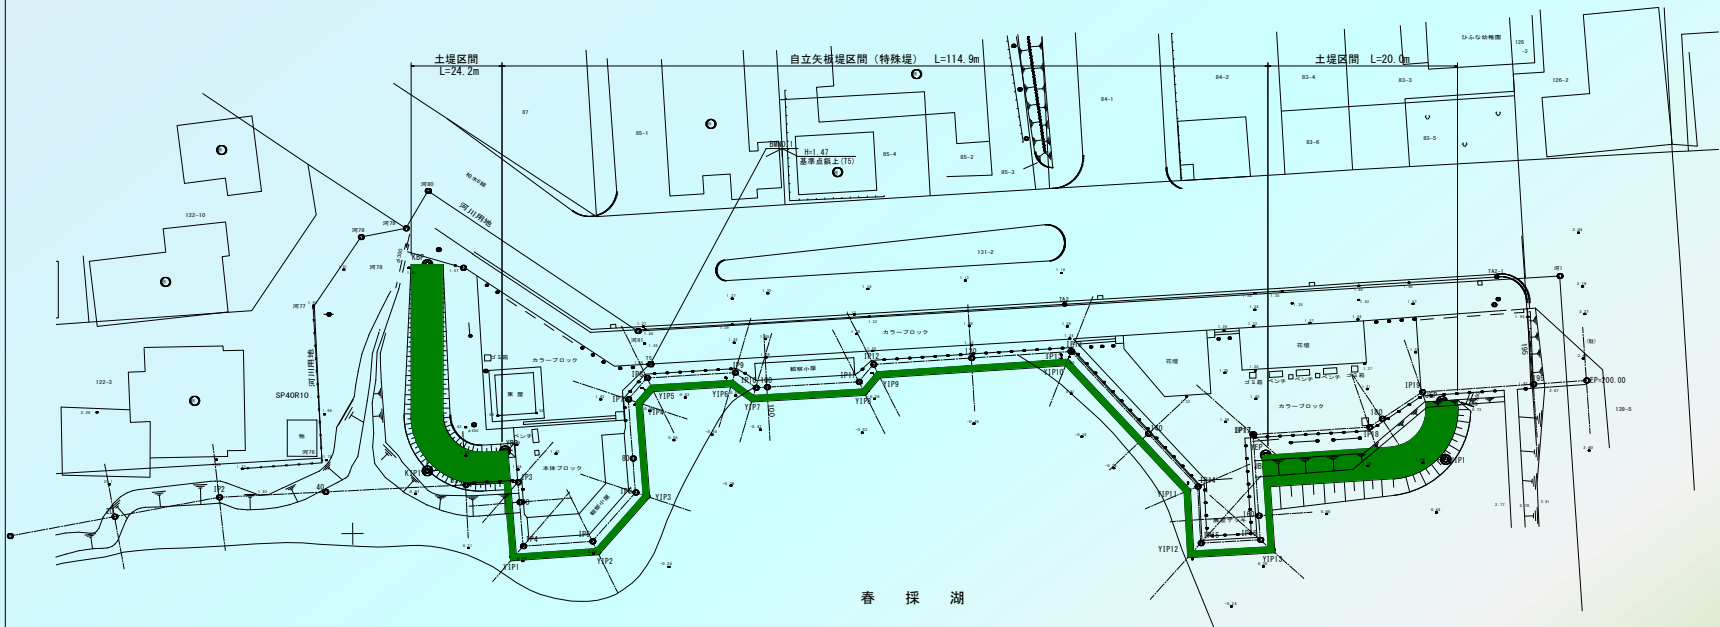

春 採 湖

春採湖堤案断面図
（ハット形状断面）
単位：m

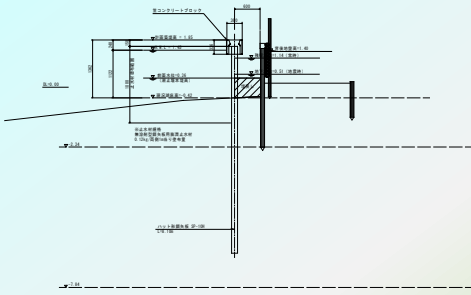

側方堤法線曲線表	P	L	R	C	S

測量法線曲線表	P	L	R	C	S

工 事 名	春採湖堤案断面図		
図 面 名	平 面 図		
作成年月日	平成 27 年 2 月		
縮 尺	1:300	図面番号	1/10
会 社 名	株式会社サッポロ・エンジニアーズ		
事業所名	北海道新緑建設管理部		