
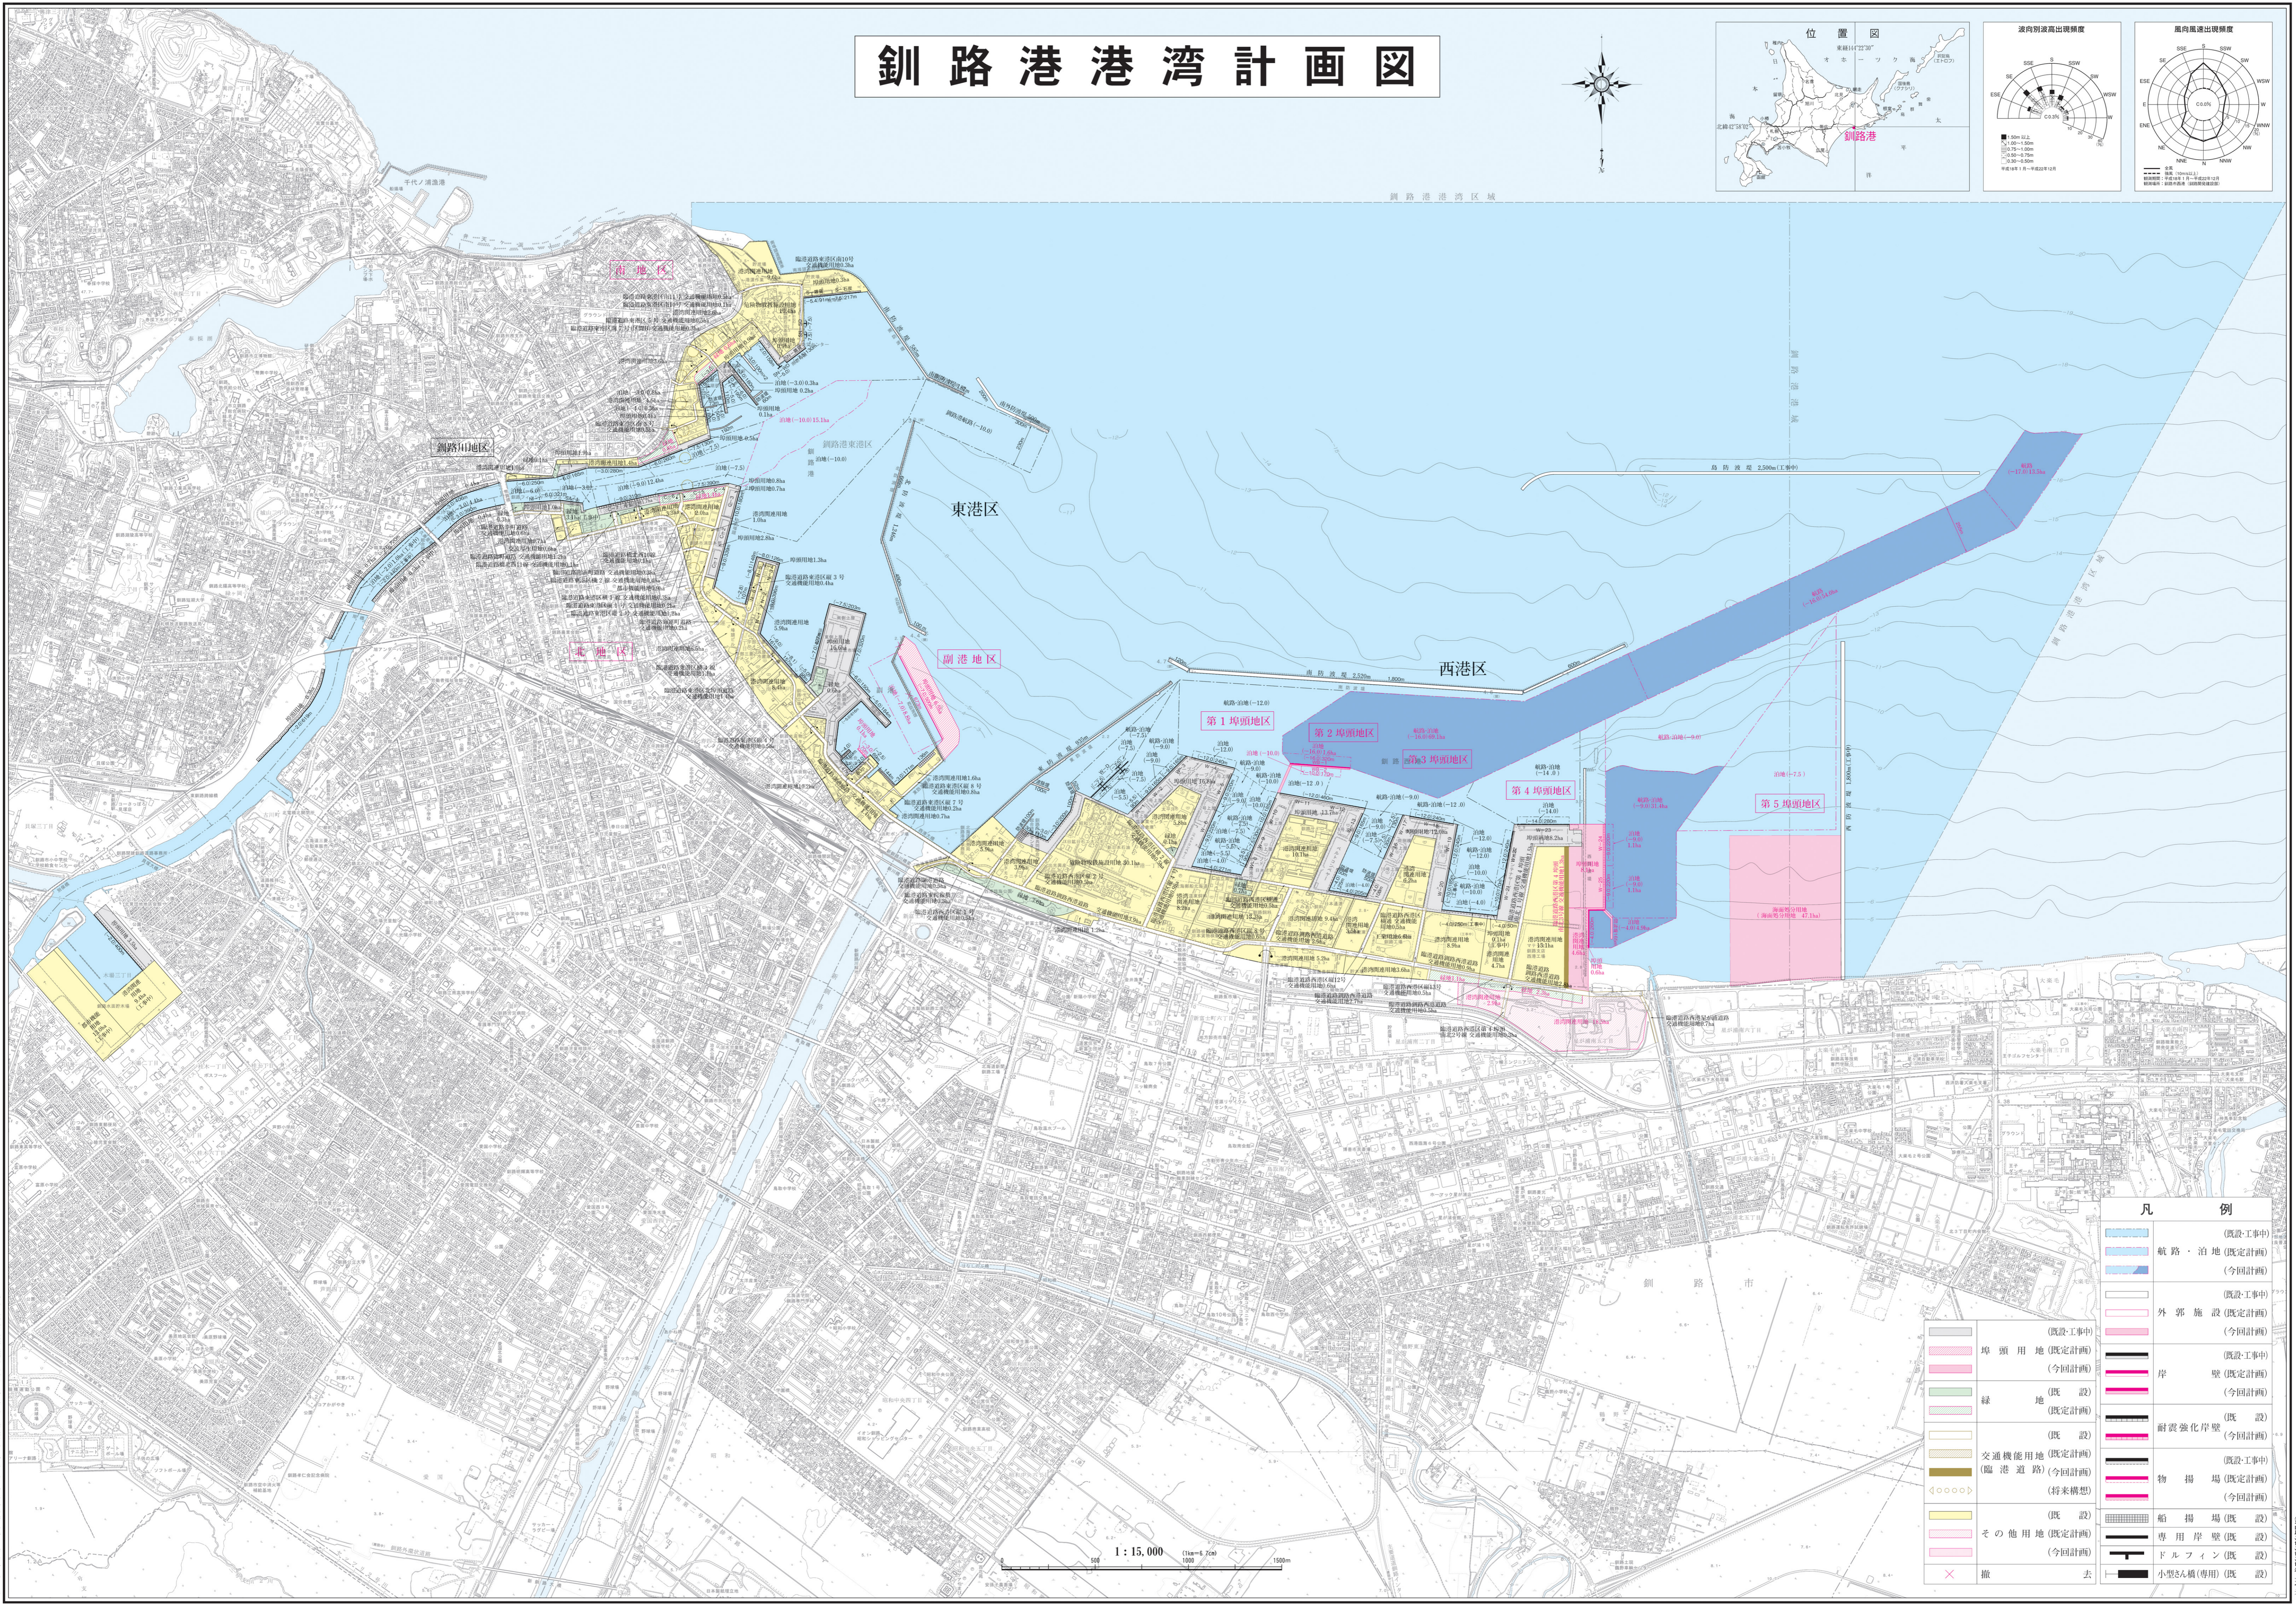
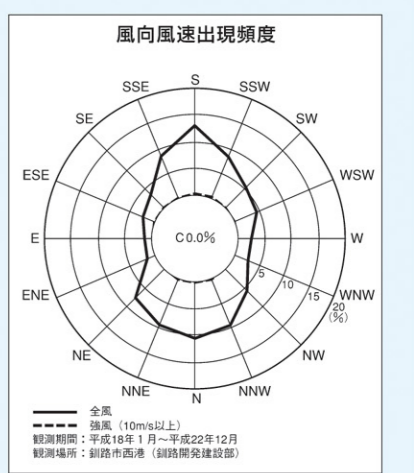
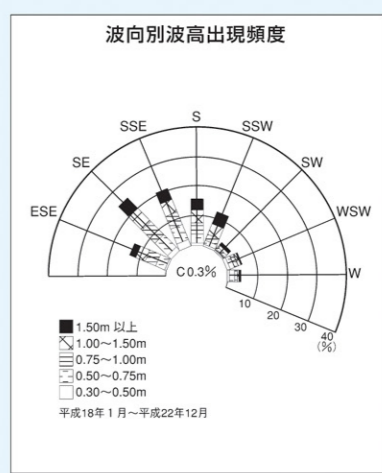


釧路港港湾計画図

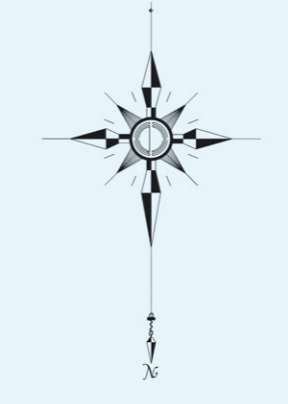

凡 例	
	既設工事中 航路・泊地 (既定計画)
	今回計画 航路・泊地 (既定計画)
	既設工事中 外郭施設 (既定計画)
	今回計画 外郭施設 (既定計画)
	既設工事中 岸壁 (既定計画)
	今回計画 岸壁 (既定計画)
	既設 耐震強化岸壁 (既定計画)
	今回計画 耐震強化岸壁 (既定計画)
	既設工事中 物揚場 (既定計画)
	今回計画 物揚場 (既定計画)
	既設 船揚場 (既定計画)
	今回計画 船揚場 (既定計画)
	既設工事中 専用岸壁 (既定計画)
	今回計画 専用岸壁 (既定計画)
	既設 ドルフィン (既定計画)
	今回計画 ドルフィン (既定計画)
	既設 小型せん橋 (専用) (既定計画)
	今回計画 小型せん橋 (専用) (既定計画)
	撤去

1 : 15,000 (1cm = 6.7cm) 500 1000 1500m