


場内配管図
縮尺 A1:1/600, A3:1/1200

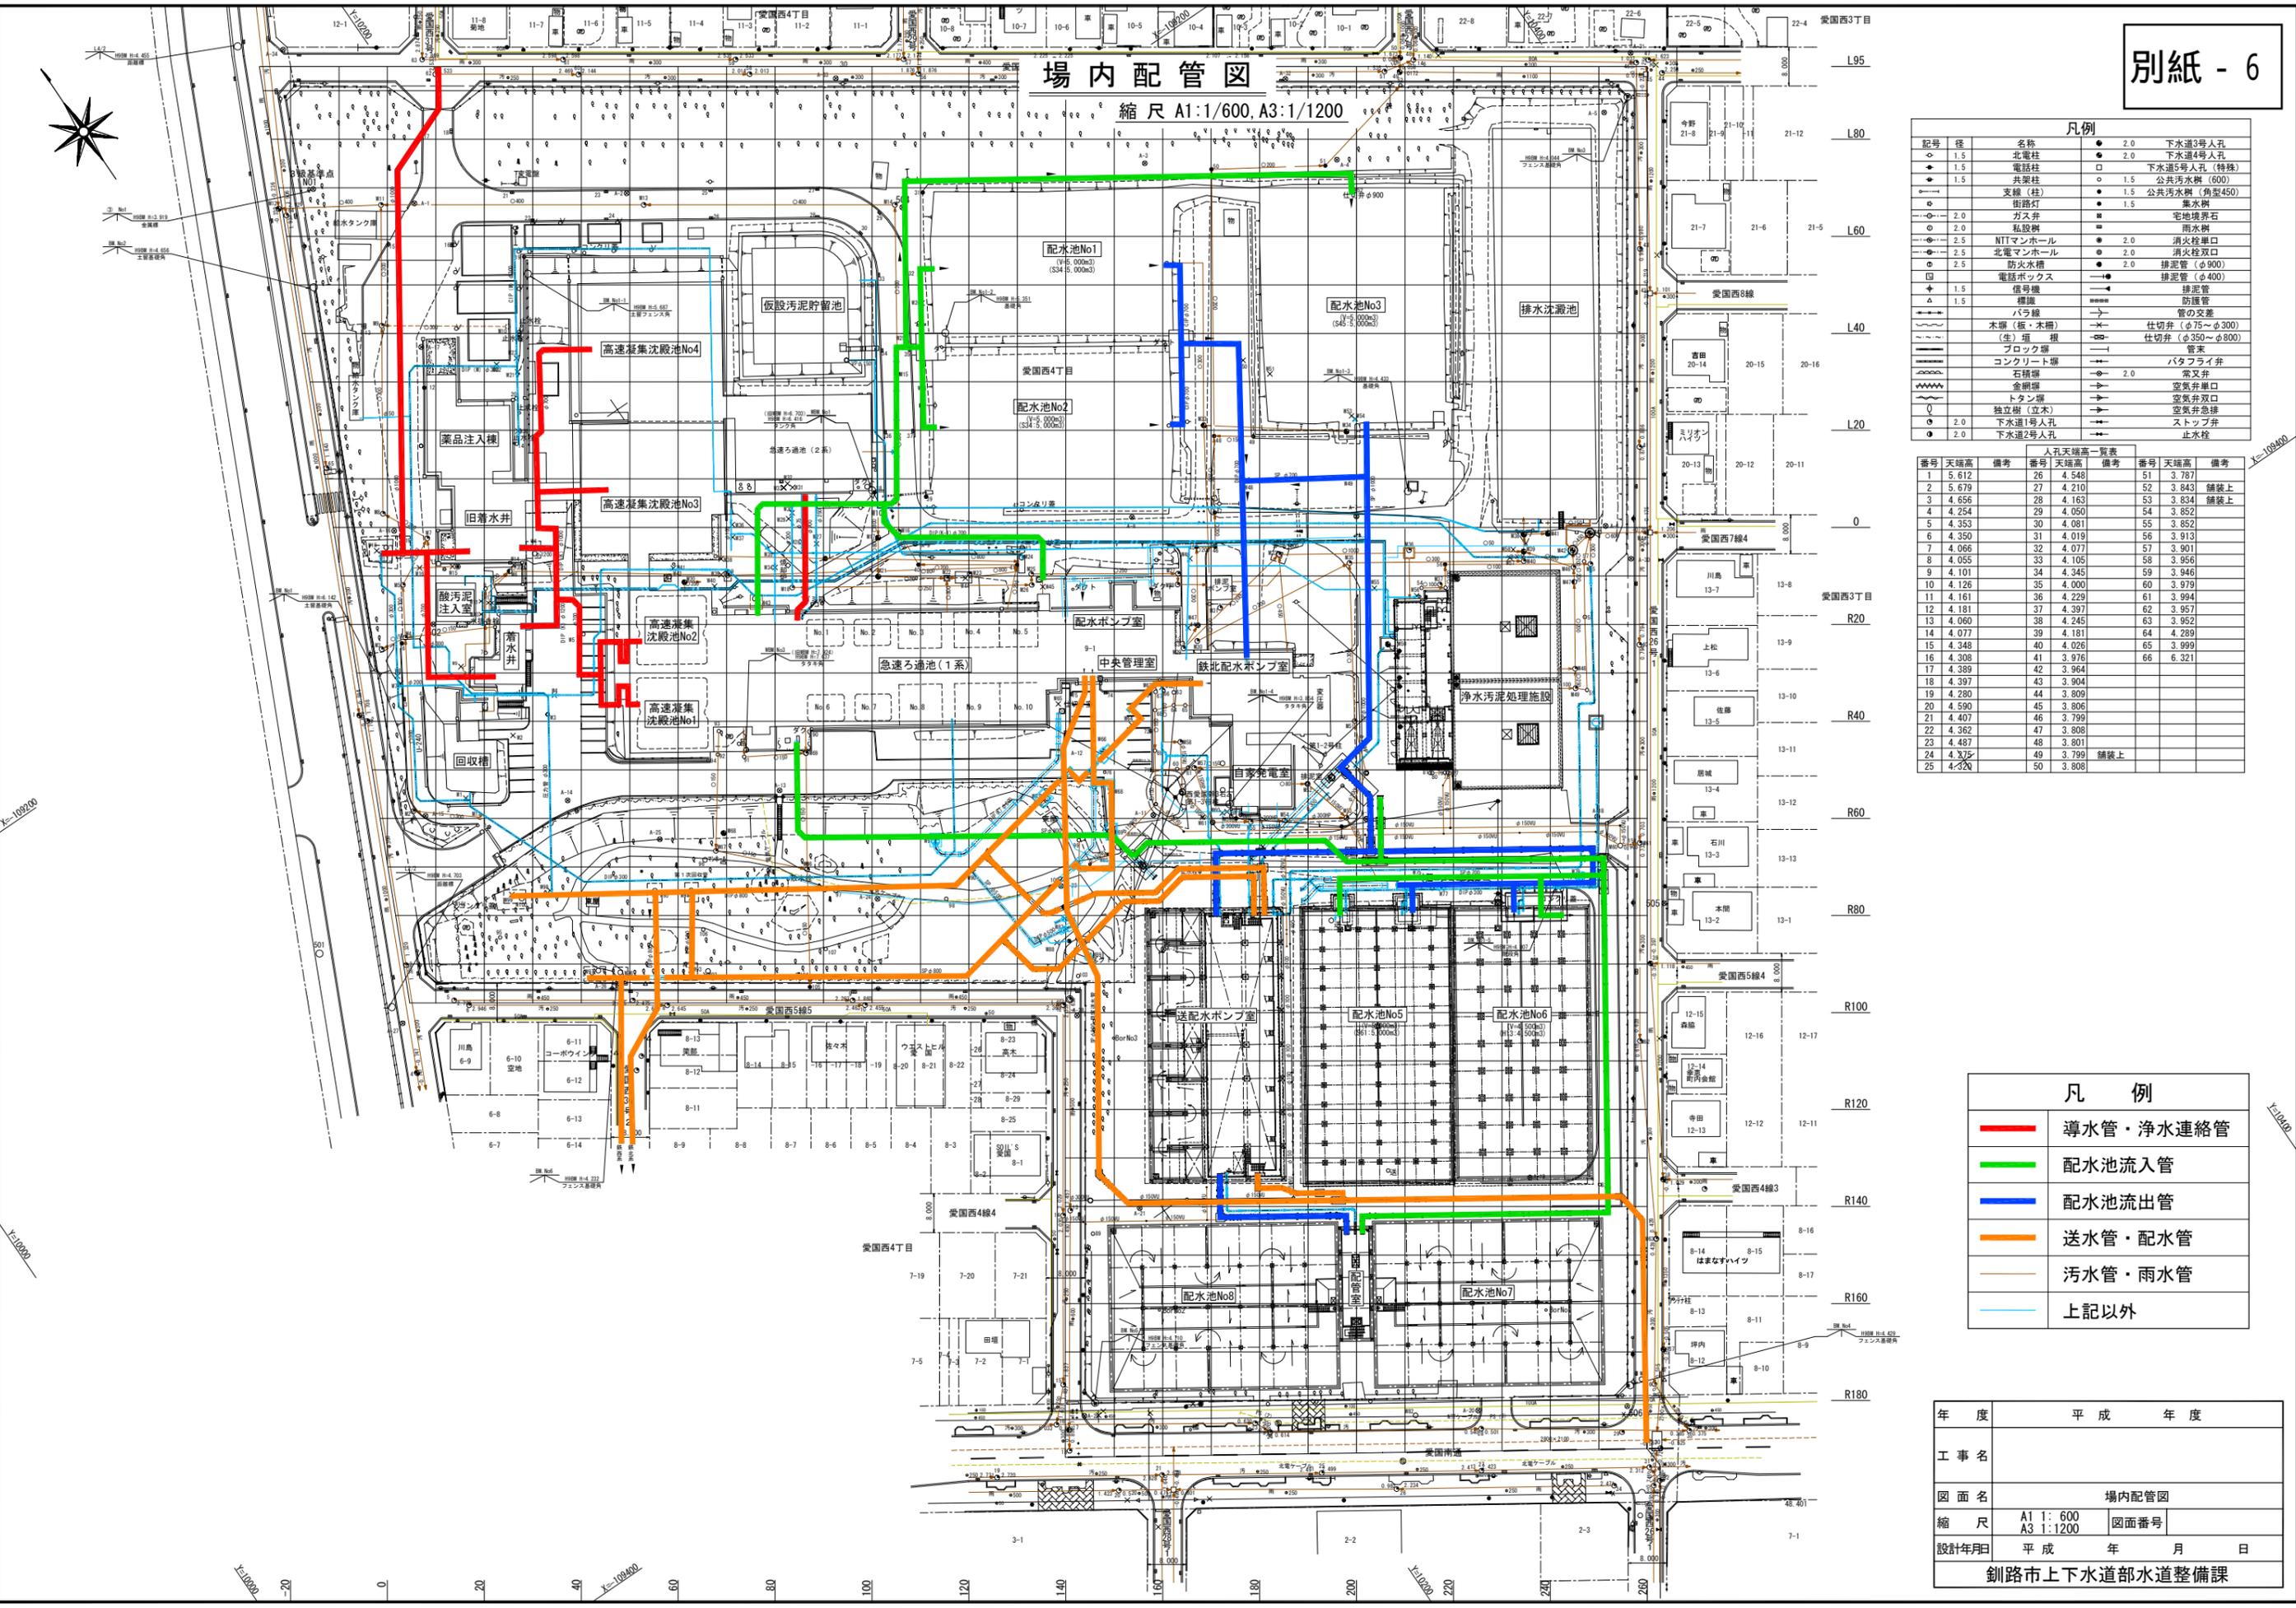

凡例

記号	径	名称	● 2.0	下水道3号人孔
○	1.5	北電柱	● 2.0	下水道4号人孔
◆	1.5	電話柱	□	下水道5号人孔(特殊)
◆	1.5	共架柱	○ 1.5	公共汚水樹(600)
○	1.5	支線(柱)	● 1.5	公共汚水樹(角型450)
○	2.0	街路灯	● 1.5	集水樹
○	2.0	ガス弁	●	宅地境界石
○	2.0	私設井	●	雨水井
○	2.5	NTTマンホール	● 2.0	消火栓口
○	2.5	北電マンホール	● 2.0	消火栓双口
○	2.5	防火水槽	● 2.0	排泥管(φ900)
□	1.5	電話ボックス	●	排泥管(φ400)
+	1.5	信号機	●	排泥管
△	1.5	標識	●	防護管
→		バラ線	→	管の交差
→		木堀(板・木柵)	→	仕切弁(φ75~φ300)
→		(生)堀根	→	仕切弁(φ350~φ800)
→		ブロック塀	→	管末
→		コンクリート塀	→	パタフライ弁
→		石積塀	→	常圧弁
→		金網塀	→	空気弁単口
→		トタン塀	→	空気弁双口
→		独立樹(立木)	→	変換弁急流
○	2.0	下水道1号人孔	→	ストップ弁
○	2.0	下水道2号人孔	→	止水栓

人孔天端高一覧表

番号	天端高	備考	番号	天端高	備考	番号	天端高	備考
1	5.612		26	4.548		51	3.787	
2	5.679		27	4.210		52	3.843	舗装上
3	4.656		28	4.163		53	3.834	舗装上
4	4.254		29	4.050		54	3.852	
5	4.353		30	4.081		55	3.852	
6	4.350		31	4.019		56	3.913	
7	4.066		32	4.077		57	3.901	
8	4.055		33	4.105		58	3.956	
9	4.101		34	4.345		59	3.946	
10	4.126		35	4.000		60	3.979	
11	4.161		36	4.229		61	3.994	
12	4.181		37	4.397		62	3.957	
13	4.060		38	4.245		63	3.952	
14	4.077		39	4.181		64	4.289	
15	4.348		40	4.026		65	3.999	
16	4.308		41	3.976		66	6.321	
17	4.389		42	3.964				
18	4.397		43	3.904				
19	4.280		44	3.809				
20	4.590		45	3.806				
21	4.407		46	3.799				
22	4.362		47	3.808				
23	4.487		48	3.801				
24	4.375		49	3.799				舗装上
25	4.320		50	3.808				

凡例

—	導水管・浄水連絡管
—	配水池流入管
—	配水池流出管
—	送水管・配水管
—	汚水管・雨水管
—	上記以外

年度	平成	年度		
工事名				
図面名	場内配管図			
縮尺	A1 1:600 A3 1:1200	図面番号		
設計年月日	平成	年	月	日
釧路市上下水道部水道整備課				