


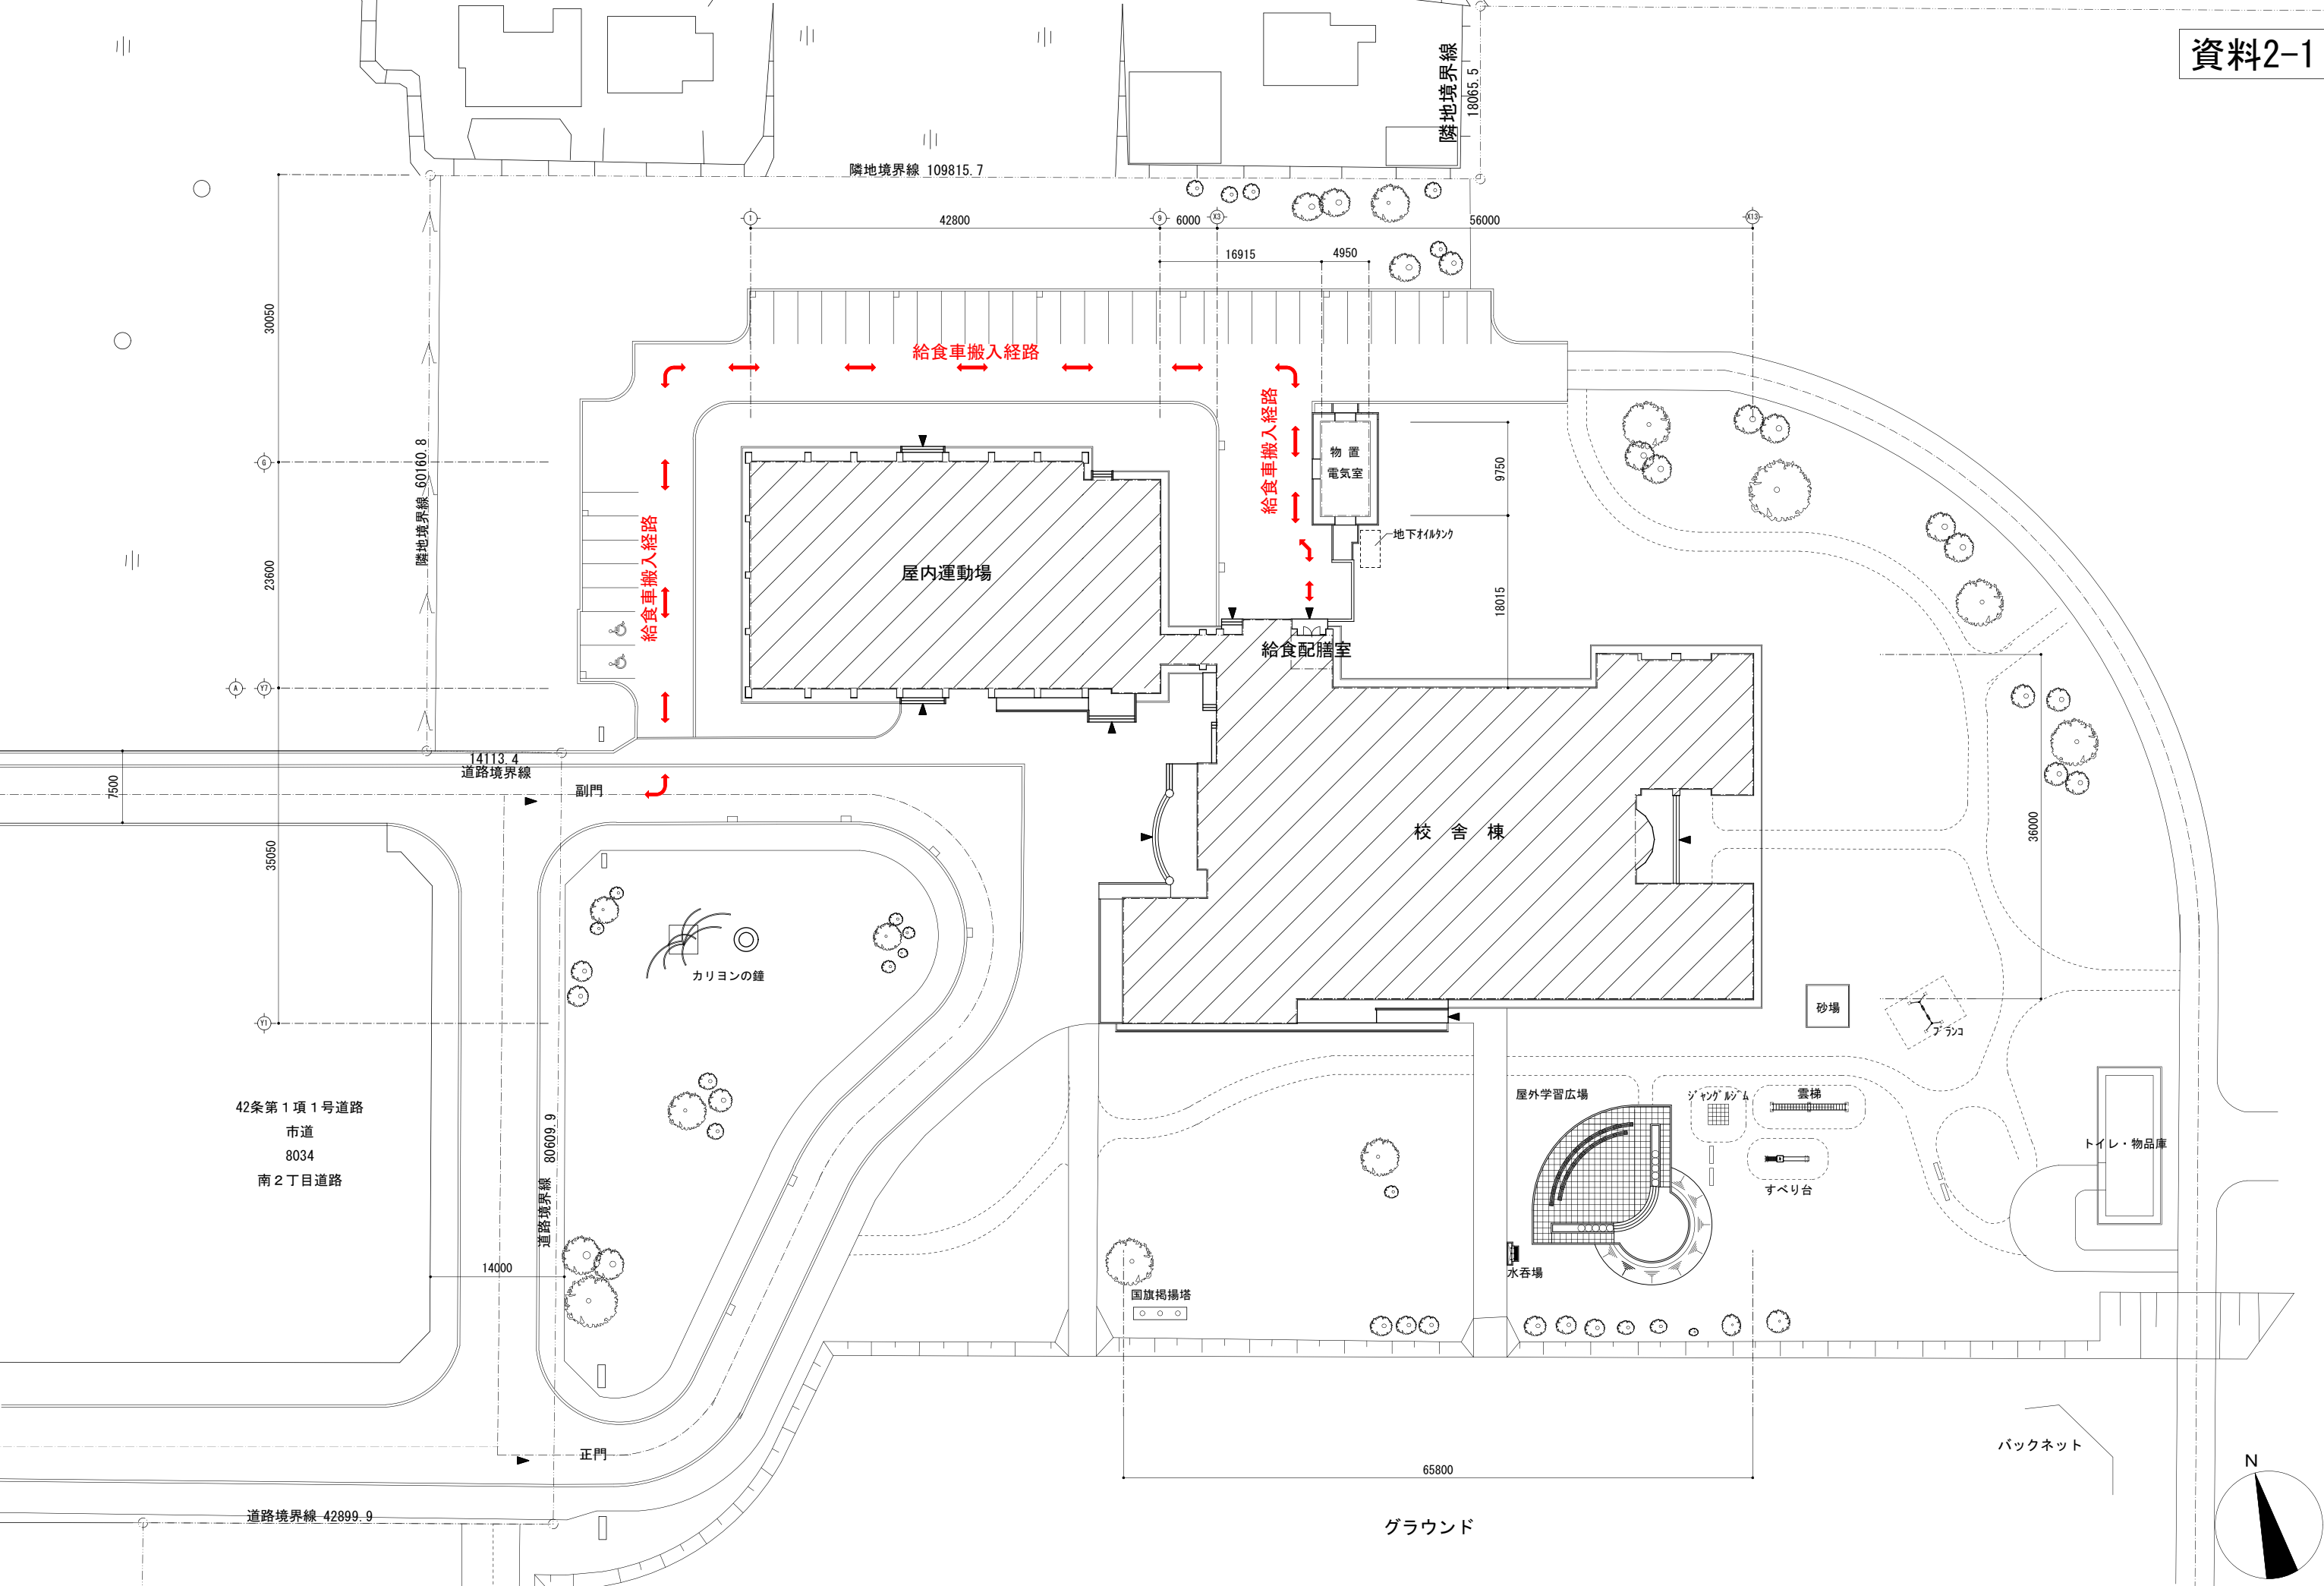

設計年月日	管理技術者	主任技術者	担 当
	石井 孝行	眞壁 喜男	石井 孝行




武田設計・くりえいと創
特定共同企業体

代表者 株式会社 武田建築設計事務所
一級建築士事務所知事登録第(額)75号
一級建築士 石井孝行
第320249号

図面名称	SCALE 1 / 300 (A1) 600 (A3)
配置図	SCALE 1 /
	SCALE 1 /

工事名称
阿寒地区義務教育学校 建築主体工事

図面番号
A - 01
A1 / VWX

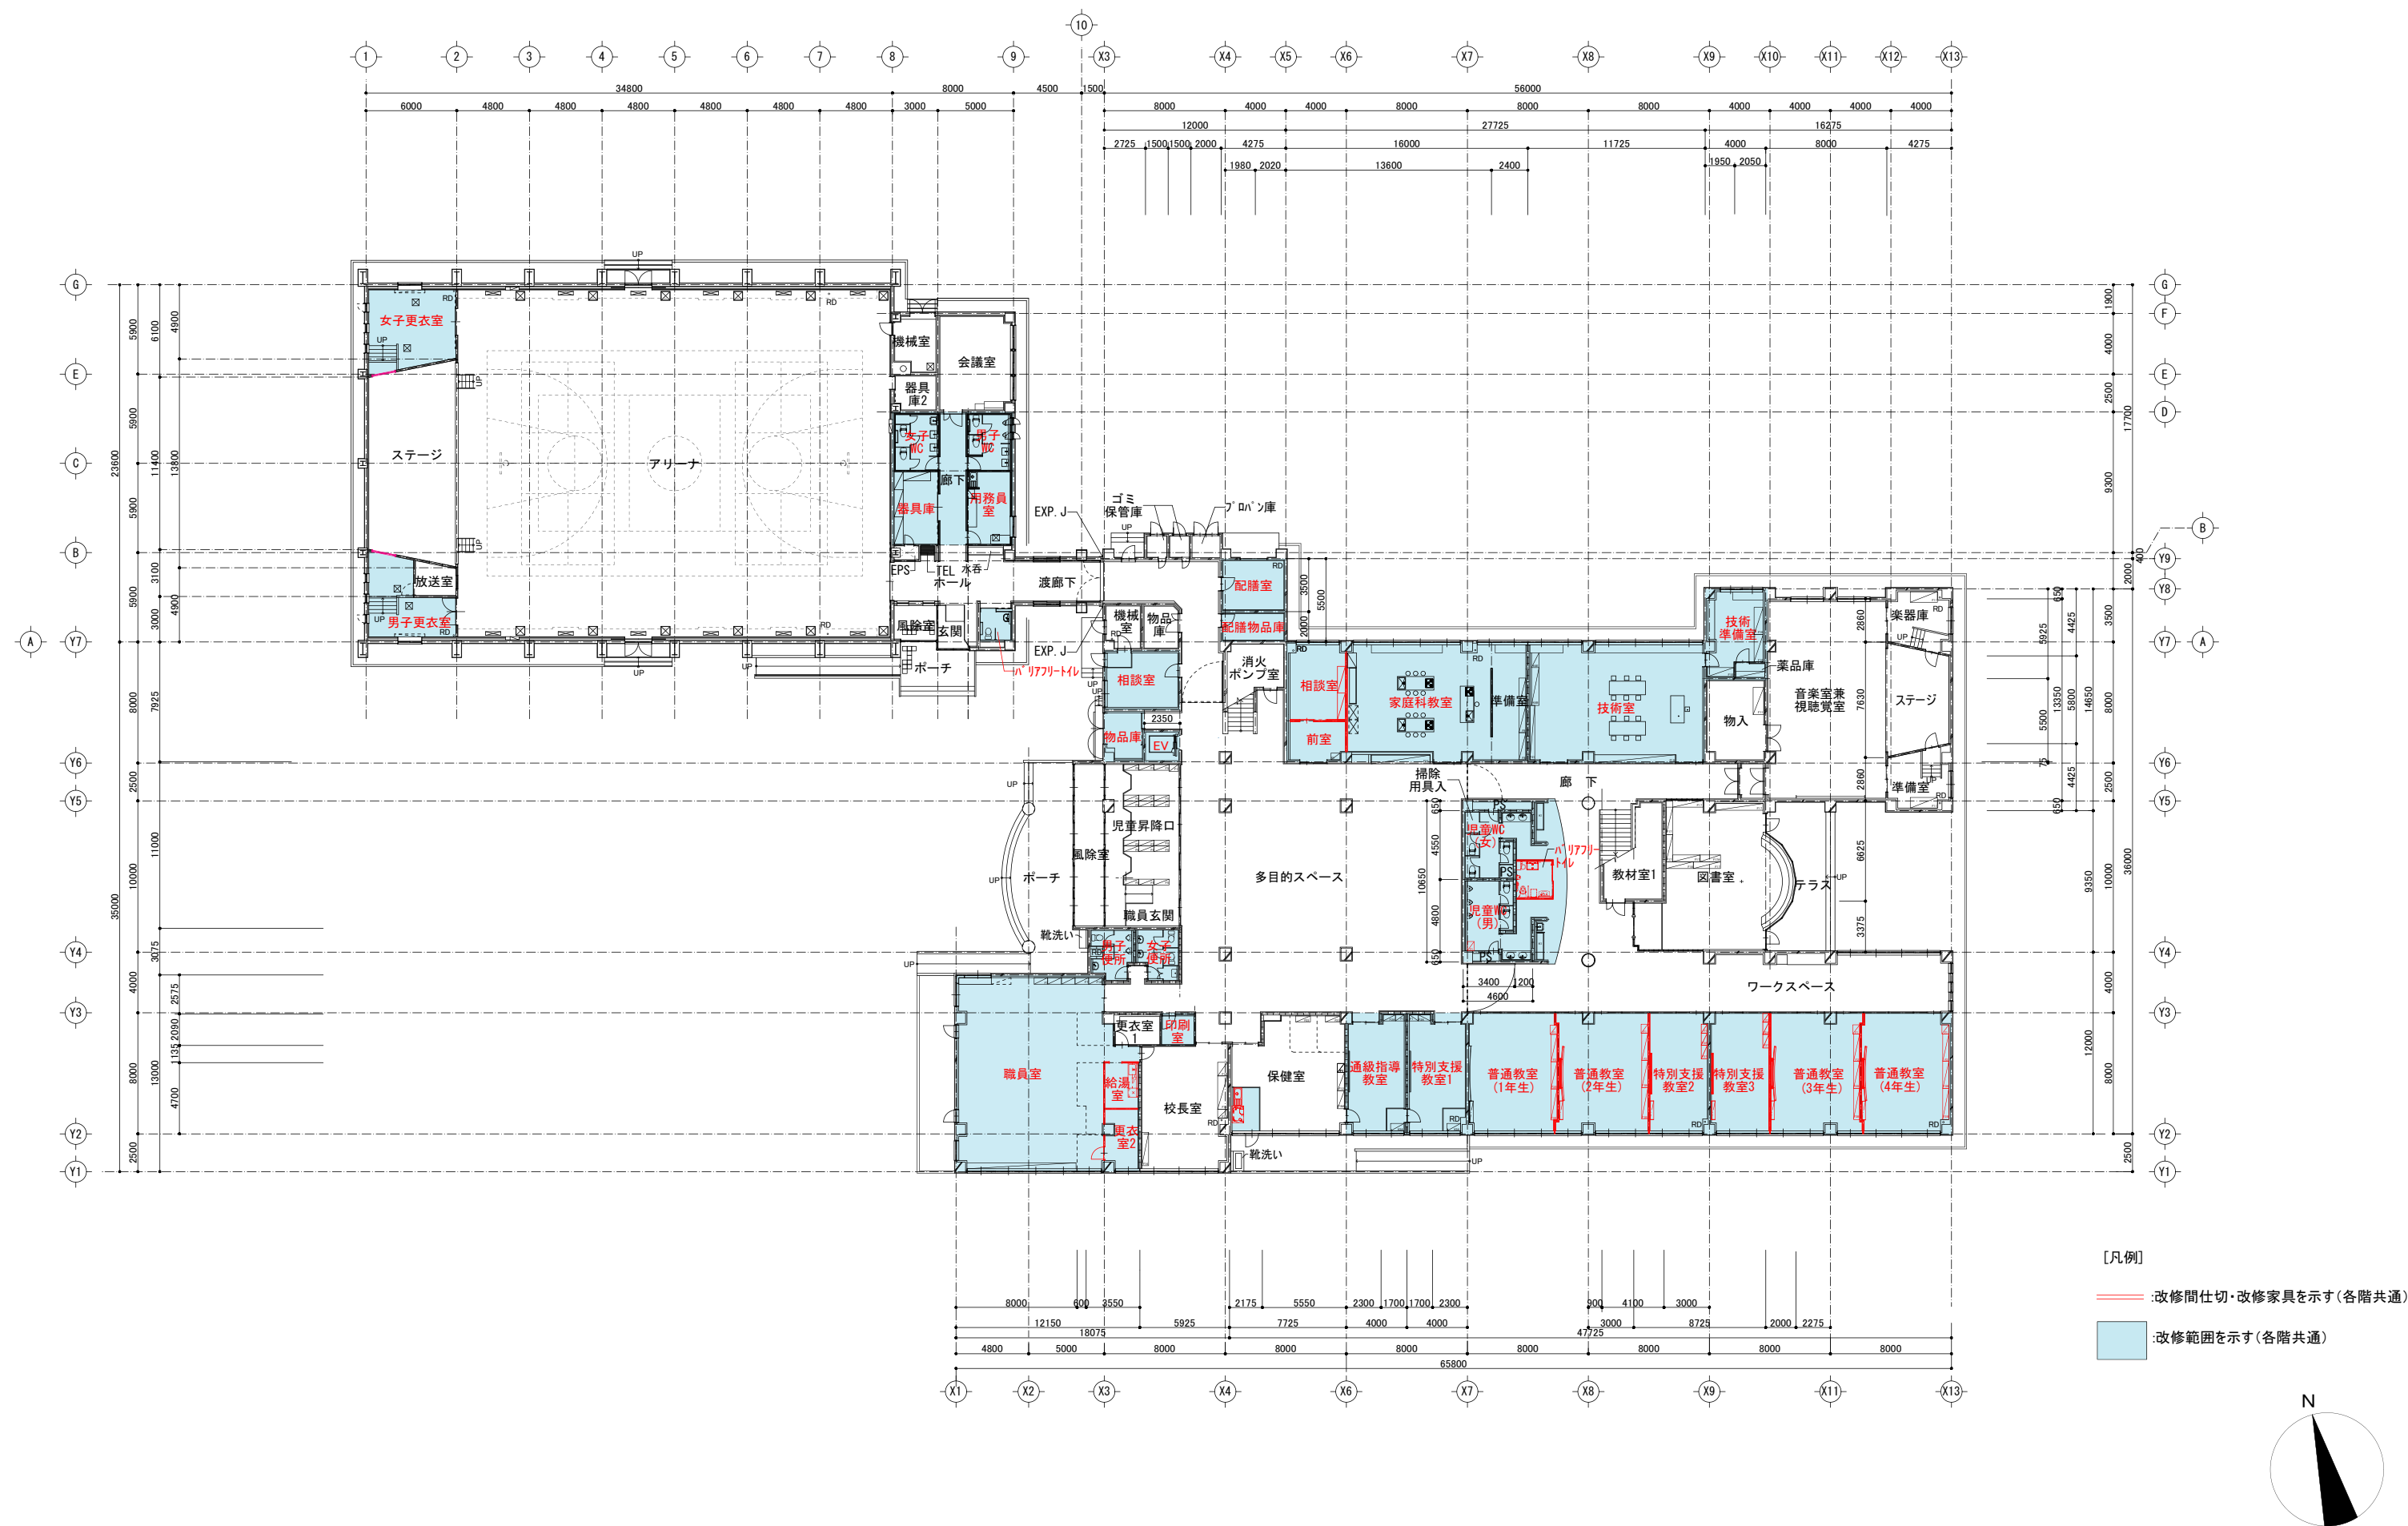

設計年月日
管理技術者 主任技術者 担当
石井 孝行 眞壁 喜男 石井 孝行

武田設計・くりえいと創
特定共同企業体

代表者 株式会社 武田建築設計事務所
一級建築士事務所知事登録第(第)75号
一級建築士 第320249号 石井孝行

図面名称
全体1階平面図
(改修)
SCALE 1 / 200(A1)400(A3)
SCALE 1 /
SCALE 1 /

工事名称
阿寒地区義務教育学校 建築主体工事

図面番号
A - 02
A1 / VWX

